



Querschnitt A-A' Ablaufmulde

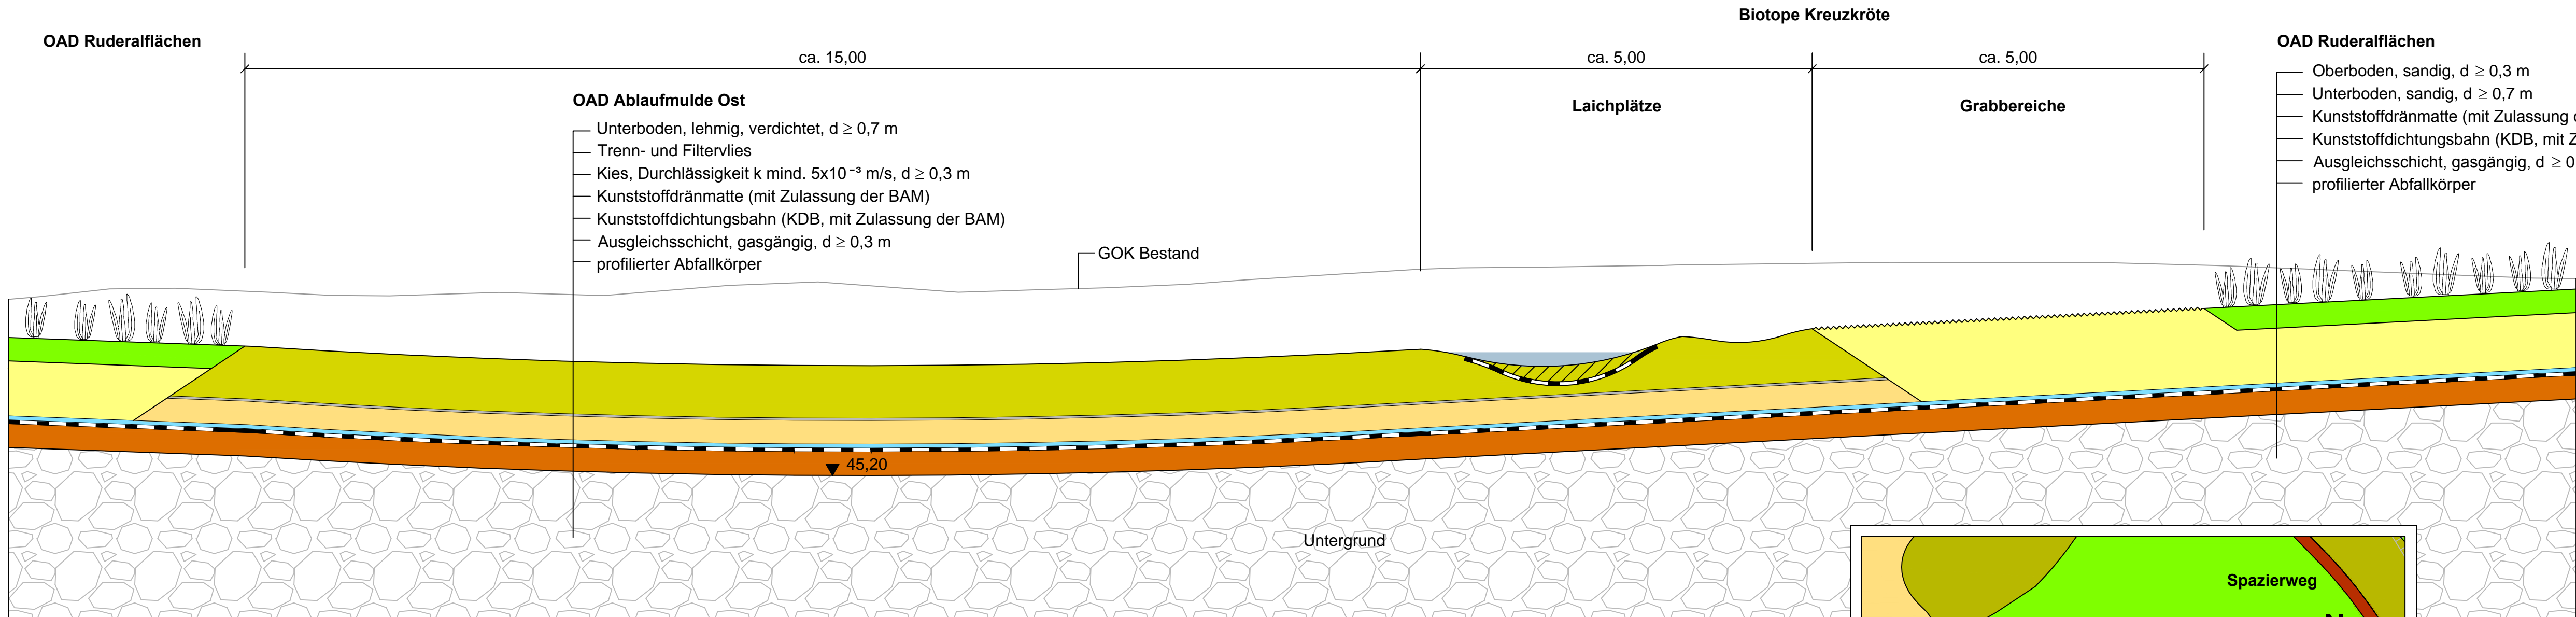

Anmerkung:
Die KDB, das Vlies und die Kunststoffdränmatte wurden überhöht dargestellt.

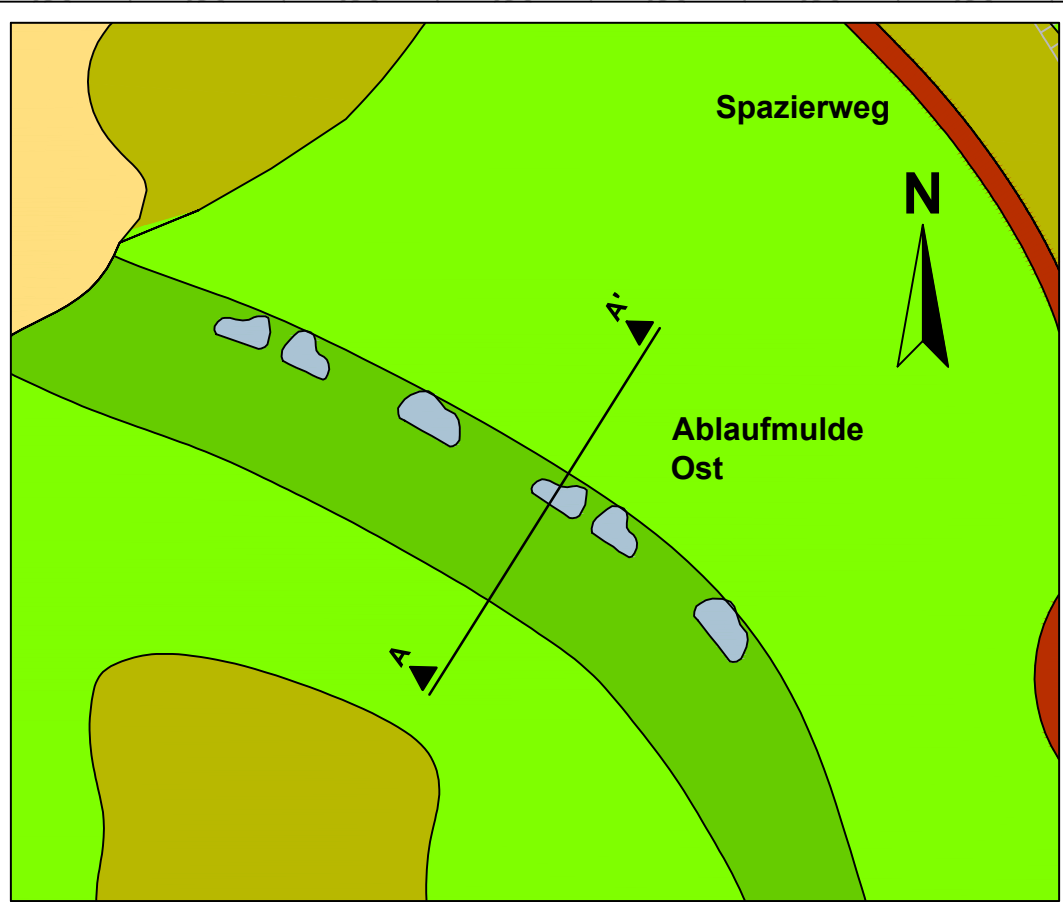

Ausschnitt Lageplan mit Schnittführung, M 1:1000

Hinweis:
- Höhen (schwarz) sind Profilierungshöhen
- Alle Höhenangaben beziehen sich auf mNN



D				
C				
B				
A				
Änderungen		Datum	Bearb.	Geprüft

melchior + wittpohl
Ingenieurgesellschaft

Rödingsmarkt 43
20459 Hamburg
Tel. 040/430950-0
Fax 040/430950-20
info@mplusw.de

Dr. Born - Dr. Ermel GmbH
-Ingenieure-
Finienweg 7
26832 Achim
Tel.: 04202/7580
Fax: 04202/758500
E-Mail: info@born-ermel.de
http://www.born-ermel.de

L.A.U.B.
GESELLSCHAFT FÜR LANDSCHAFTSANALYSE UND UMWELTBEWERTUNG mbH

Stadt Köln

Umwelt- und Verbraucherschutzamt
Willy-Brandt-Platz 2
20679 Köln

Stilllegung Altdeponie Butzweilerstraße (AL 40603)

Genehmigungsplanung

Detail Ablaufmulden

Anlage

6.6

Projekt Nr.: 10-050	Maßstab: 1:50	Gezeichnet: kä
Zeichnung Nr.: G-D-04_01	Datum: 30.01.2013	Bearbeitet: d
Datei: G-D-04_01.dwg	Blattgröße: 830 x 297	Geprüft: m