



Baustellenverkehr

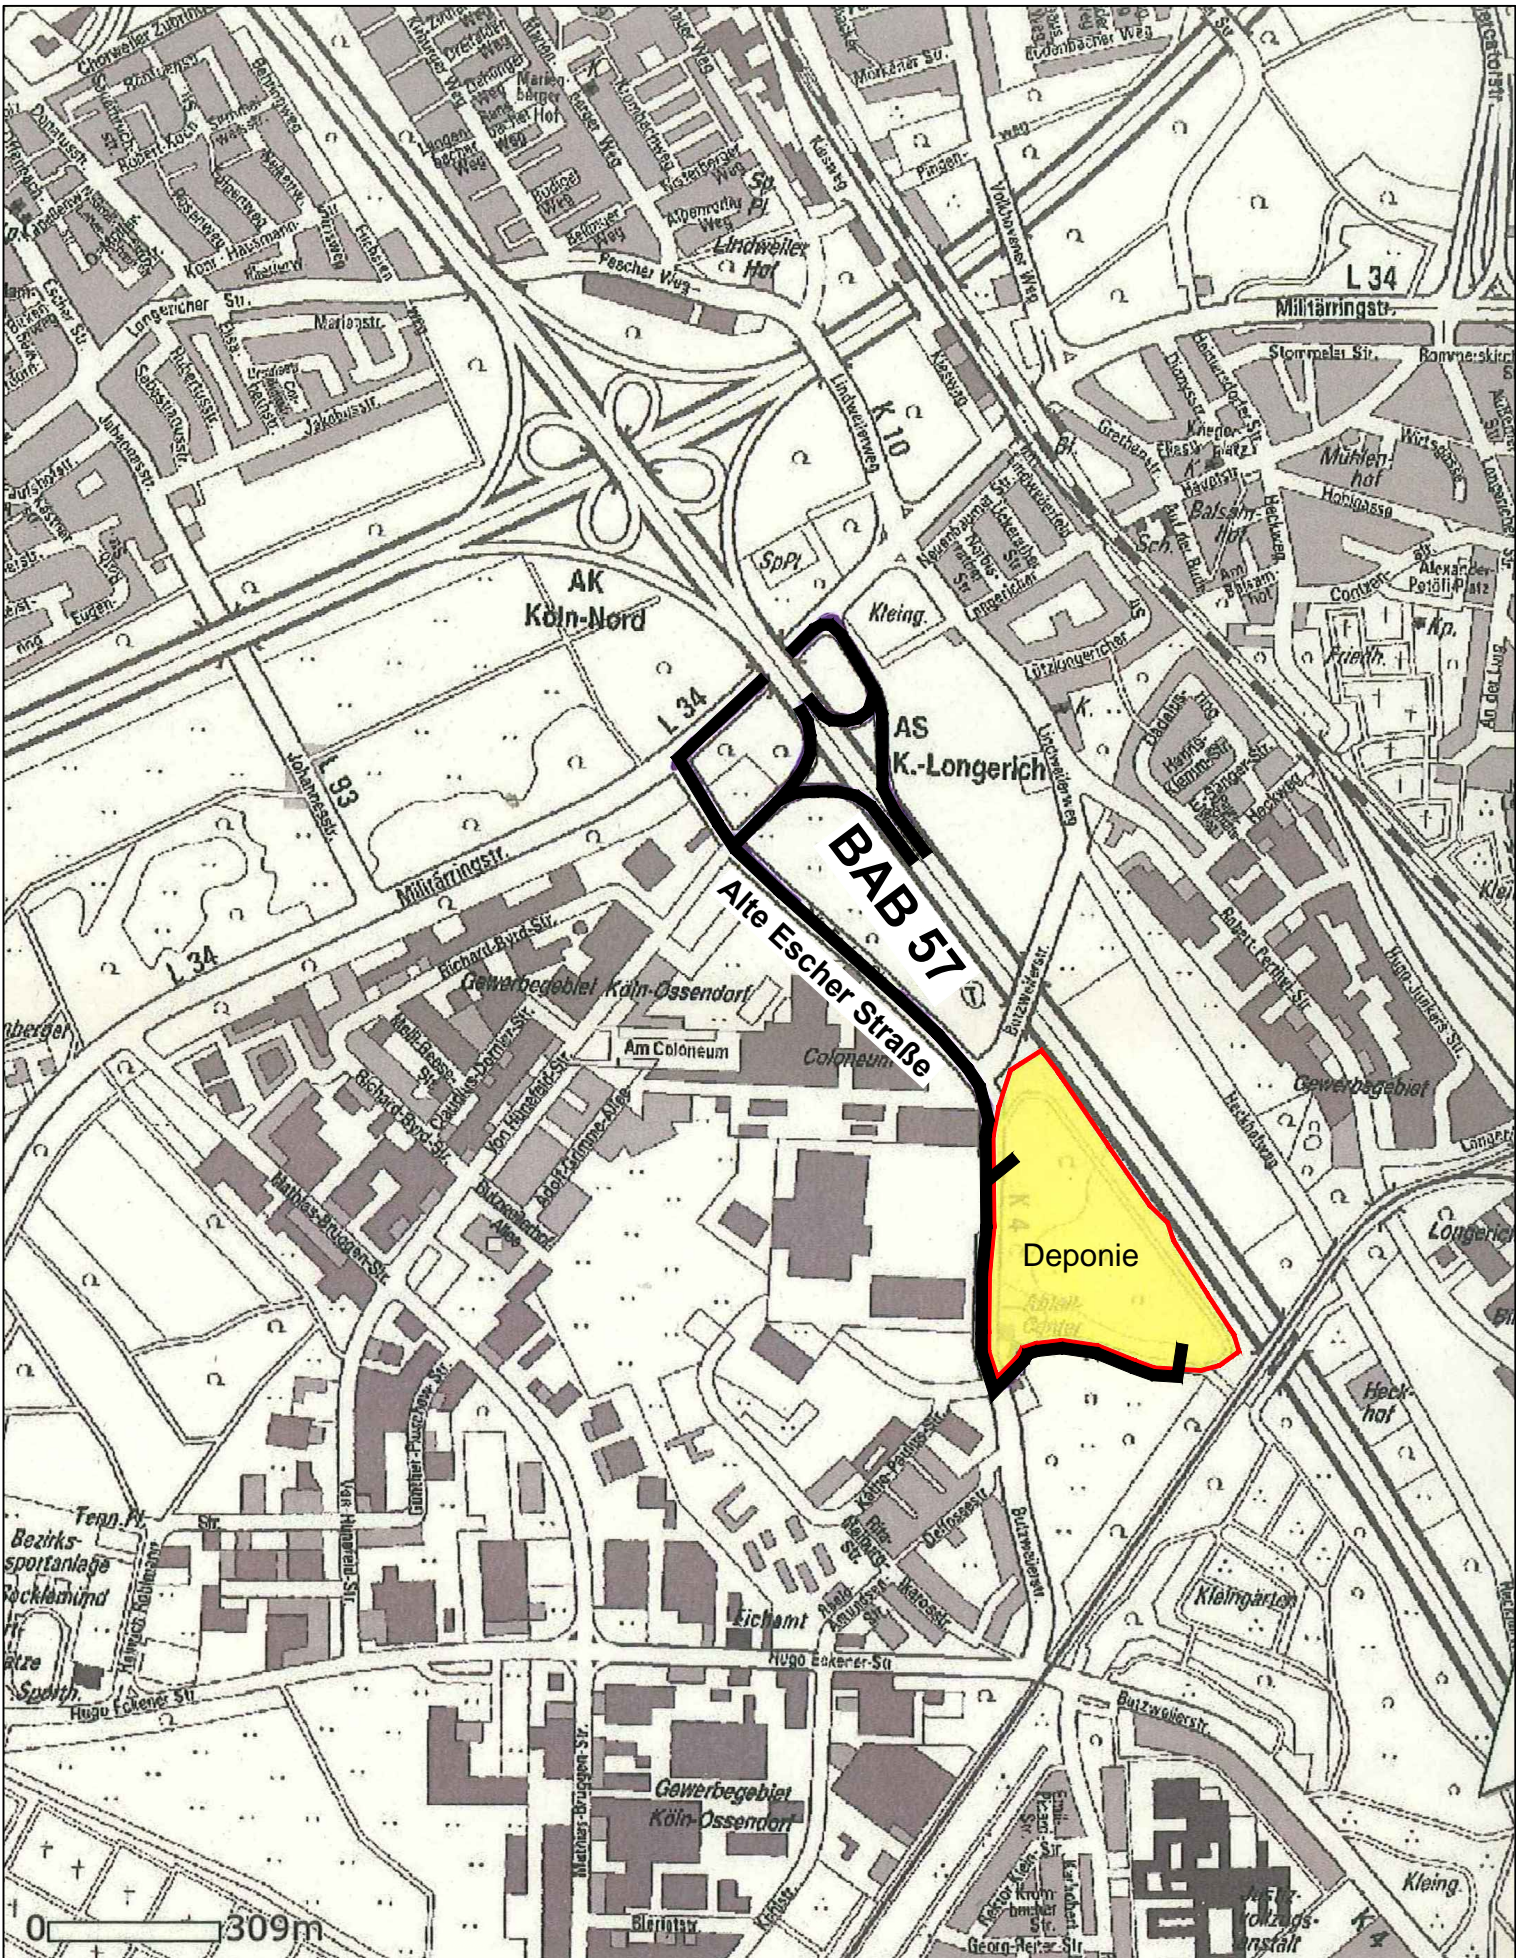

- Legende**
- DSGK (Digitale Stadtgrundkarte)
 - Grenze OAD inkl. Methanoxidation (schematisch)
 - Ablagerungsgrenze alt (schematisch)
 - vermutliche Ablagerungsgrenze (schematisch)
 - vermutliche Ablagerungsgrenze (ohne Abfallcenter Ossendorf)
 - BE** Baustelleneinrichtungsflächen
 - ↗ Baustellenzufahrten

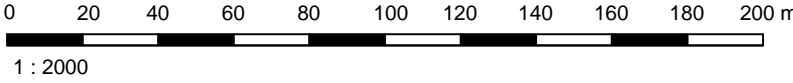

D			
C			
B			
A			
Änderungen			
	Datum	Bearb.	Geprüft

Rödingsmarkt 43
20459 Hamburg
Tel. 040/430950-0
Fax 040/430950-20
info@mplusw.de

Dr. Born - Dr. Ermel GmbH
-Ingenieure-
Friedrich 7
20623 Altona
Tel.: 04202/7580
Fax: 04202/758000
E-Mail: info@born-ermel.de
http://www.born-ermel.de

Umwelt- und Verbraucherschutzamt
Willy-Brandt-Platz 2
20679 Köln

Stilllegung Altdeponie Butzweilerstraße (AL 40603)	Anlage
Genehmigungsplanung	10

Lageplan Bauablauf		
Projekt Nr.: 10-050	Maßstab: 1: 2000	Gezeichnet: ká
Zeichnung Nr.: G-L-08_01	Datum: 30.01.2013	Bearbeitet: d
Datei: G-L-08_01.dwg	Blattgröße: 775 x 740	Geprüft: m