



**Legende**

Grenze OAD inkl. Methanoxidation (schematisch)

Ablagerungsgrenze alt (schematisch)

vermutliche Ablagerungsgrenze (schematisch)

vermutliche Ablagerungsgrenze (ohne Abfallcenter Ossendorf)

Rodungsgrenze

Abgrenzung der Bauabschnitte I - III

Fläche Dauerstau Rückhalteteich  
(39,0 bis ca. 42,5 m über NN)

Übergangszone Wasserspiegelschwankung  
zwischen mind. ca. 42,5 bis ca. 43,5 m über NN

Versickerungsbereich  
(ohne Ansaat, Räumen nach Bedarf)

Spazierweg

Kiesfenster bis OK Unterboden sandig

**Landespflegerisches Maßnahmenkonzept  
und Begrünung**

Gehölzbestand in den Randbereichen erhalten und sichern  
Förderung einer naturnahen Entwicklung

**Neupflanzung von Gehölzen**

Vorwald mit Bäumen 2. Ordnung  
Pflanzung von Landschaftsgehölzen lt. Pflanzraster A

Vorwald mit Bäumen 1. und 2. Ordnung  
Pflanzung von Landschaftsgehölzen lt. Pflanzraster B

gestufter Gehölzrand mit Sträuchern  
Pflanzung von Landschaftsgehölzen lt. Pflanzraster C

gestufter Gehölzrand am Rückhalteteich  
Pflanzung von Landschaftsgehölzen lt. Pflanzraster D

Schutzhecke aus Dornensträuchern Pflanzung von  
Landschaftsgehölzen lt. Pflanzraster E

**Entwicklung von Ruderalfluren**

Ansaat von Biotopflächen  
mit gebietseigenen Wildkräutern (RSM 8.1)  
Mahd jeweils 25% im Turnus von 3 Jahren

Abgrenzung der Mahdabschnitte

Ansaat von Landschaftsrasen (RSM 7.1.2)  
Sukzessionsentwicklung, Mahd 1x jährlich im 1. bis 3. Jahr,  
dann nach Bedarf

Ablaufmulden ohne Ansaat

**Pflanzung von Röhricht und Seggenried**

Initialpflanzung von Röhrichtmatten

Seggenriedbestand, Soden entnehmen


Verpflanzen von Soden aus Seggenriedbestand

**Herstellen von Biotopflächen für Kreuzkröten**

Anlage von flachen Mulden (temporäre Tümpel)  
vegetationsfreie Flächen mit grabbarem Material  
(sandiger Boden)

temporärer Schutzzaun für Kreuzkrötenbiotope  
mit Anrampungen

Vorläufiger Geländeverlauf  
Höhenlinien im Abstand von 0,50 m

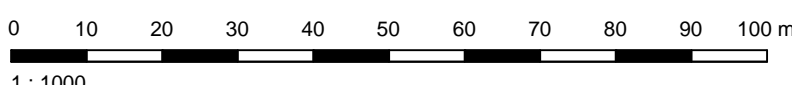

D			
C			
B			
A			
Änderungen		Datum	Bearb.

**melchior + wittpohl**  
Ingenieurgesellschaft

Rödingemarkt 43  
20459 Hamburg  
Tel. 040/430950-0  
Fax 040/430950-20  
info@mplusw.de

**Dr. Born - Dr. Ermel GmbH**  
Ingenieurbüro

Friedrichsweg 7  
20502 Hamburg  
Tel.: 040/207580  
Fax: 040/207590  
E-Mail: info@born-ermel.de  
http://www.born-ermel.de

**L.A.U.B.**  
Gesellschaft für Landschaftsplanung und Umweltentwicklung mbH

**Stadt Köln**

Umwelt- und Verbraucherschutzamt  
Willy-Brandt-Platz 2  
20679 Köln

Stilllegung Altdeponie Butzweilerstraße (AL 40603)		Anlage
Genehmigungsplanung		11
<b>Lageplan Endgestaltung</b>		
Projekt Nr.: 10-050	Maßstab: 1: 1000	Gezeichnet: ká
Zeichnung Nr.: G-L-09_01	Datum: 30.01.2013	Bearbeitet: d
Datw: G-L-09_01.dwg	Blattgröße: 775 x 740	Geprüft: m