


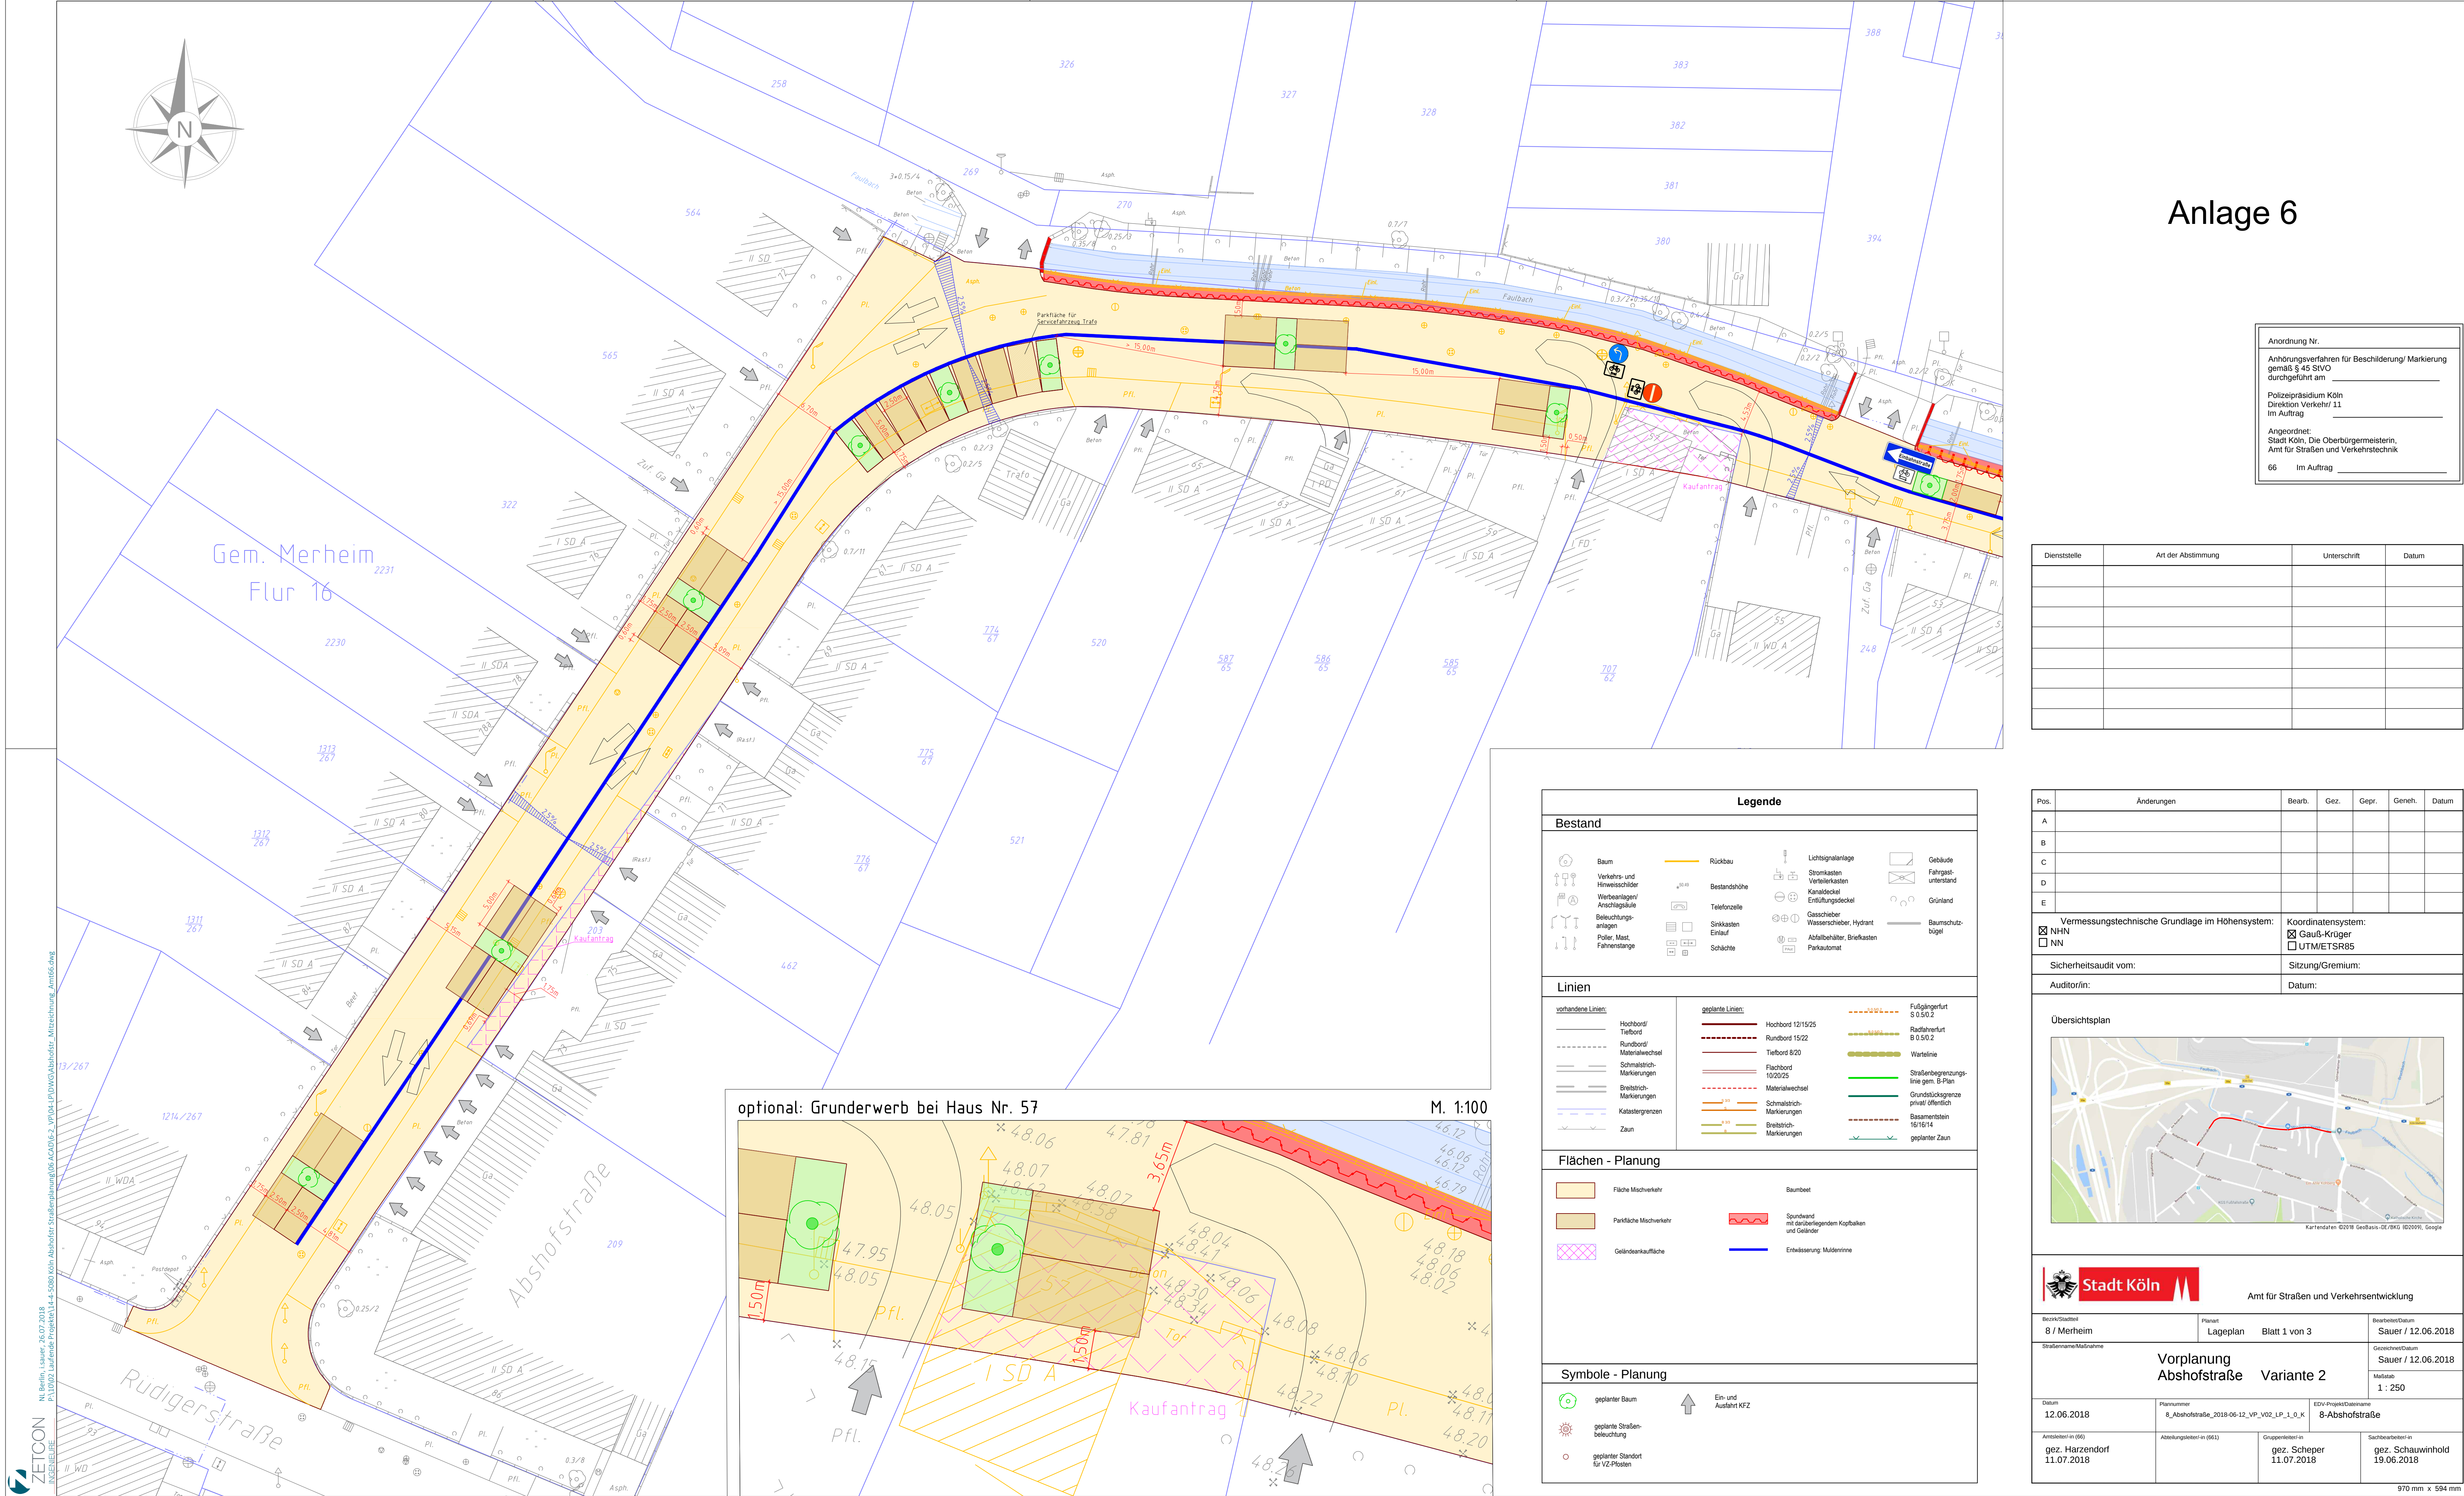

Anlage 6

Anordnung Nr. _____

Anhebungsverfahren für Beschilderung/ Markierung
gemäß § 45 StVO
durchgeführt am _____

Polizeipräsidium Köln
Direktion Verkehr/ 11
Im Auftrag _____

Angeordnet:
Stadt Köln, Die Oberbürgermeisterin,
Amt für Straßen und Verkehrstechnik

66 Im Auftrag _____


[illegible]

Pos.	Änderungen	Bearb.	Gez.	Gepr.	Geneh.	Datum
A						
B						
C						
D						
E						

Vermessungstechnische Grundlage im Höhensystem: ☒ NHN ☐ NN	Koordinatensystem: ☒ Gauß-Krüger ☐ UTM/ETSR85
---	--

Sicherheitsaudit vom:	Sitzung/Gremium:
Auditor/in:	Datum:

Übersichtsplan

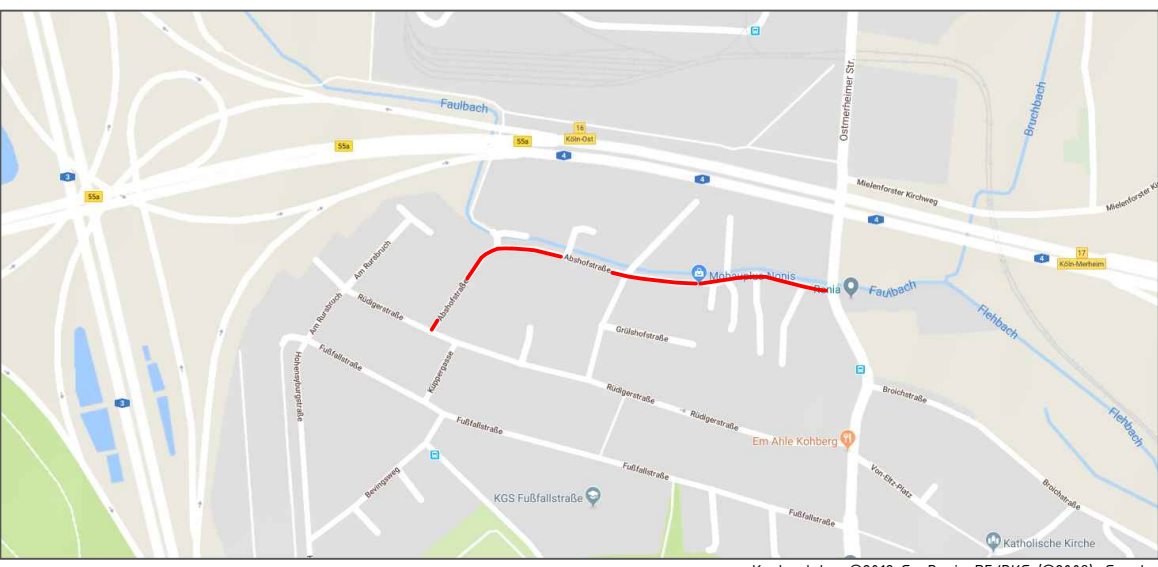

Amt für Straßen und Verkehrsentwicklung

Beschriftung 8 / Merheim	Planart Lageplan	Blatt 1 von 3	Bearbeitungsdatum Sauer / 12.06.2018
Vorplanung Abshofstraße Variante 2			Gezeichnet/Datum Sauer / 12.06.2018
			Maßstab 1 : 250
Datum 12.06.2018	Plannummer 8_Abshofstraße_2018-06-12_VP_V02_LP_1_0_K	EDV-Projekt/Dateiname 8-Abshofstraße	
Amtsleiter/-in (66) gez. Harzendorf 11.07.2018	Abteilungsleiter/-in (661)	Gruppenleiter/-in gez. Schepfer 11.07.2018	Sachbearbeiter/-in gez. Schauwinhold 19.06.2018

70 mm x 594 mm