


Maßstab 1:150

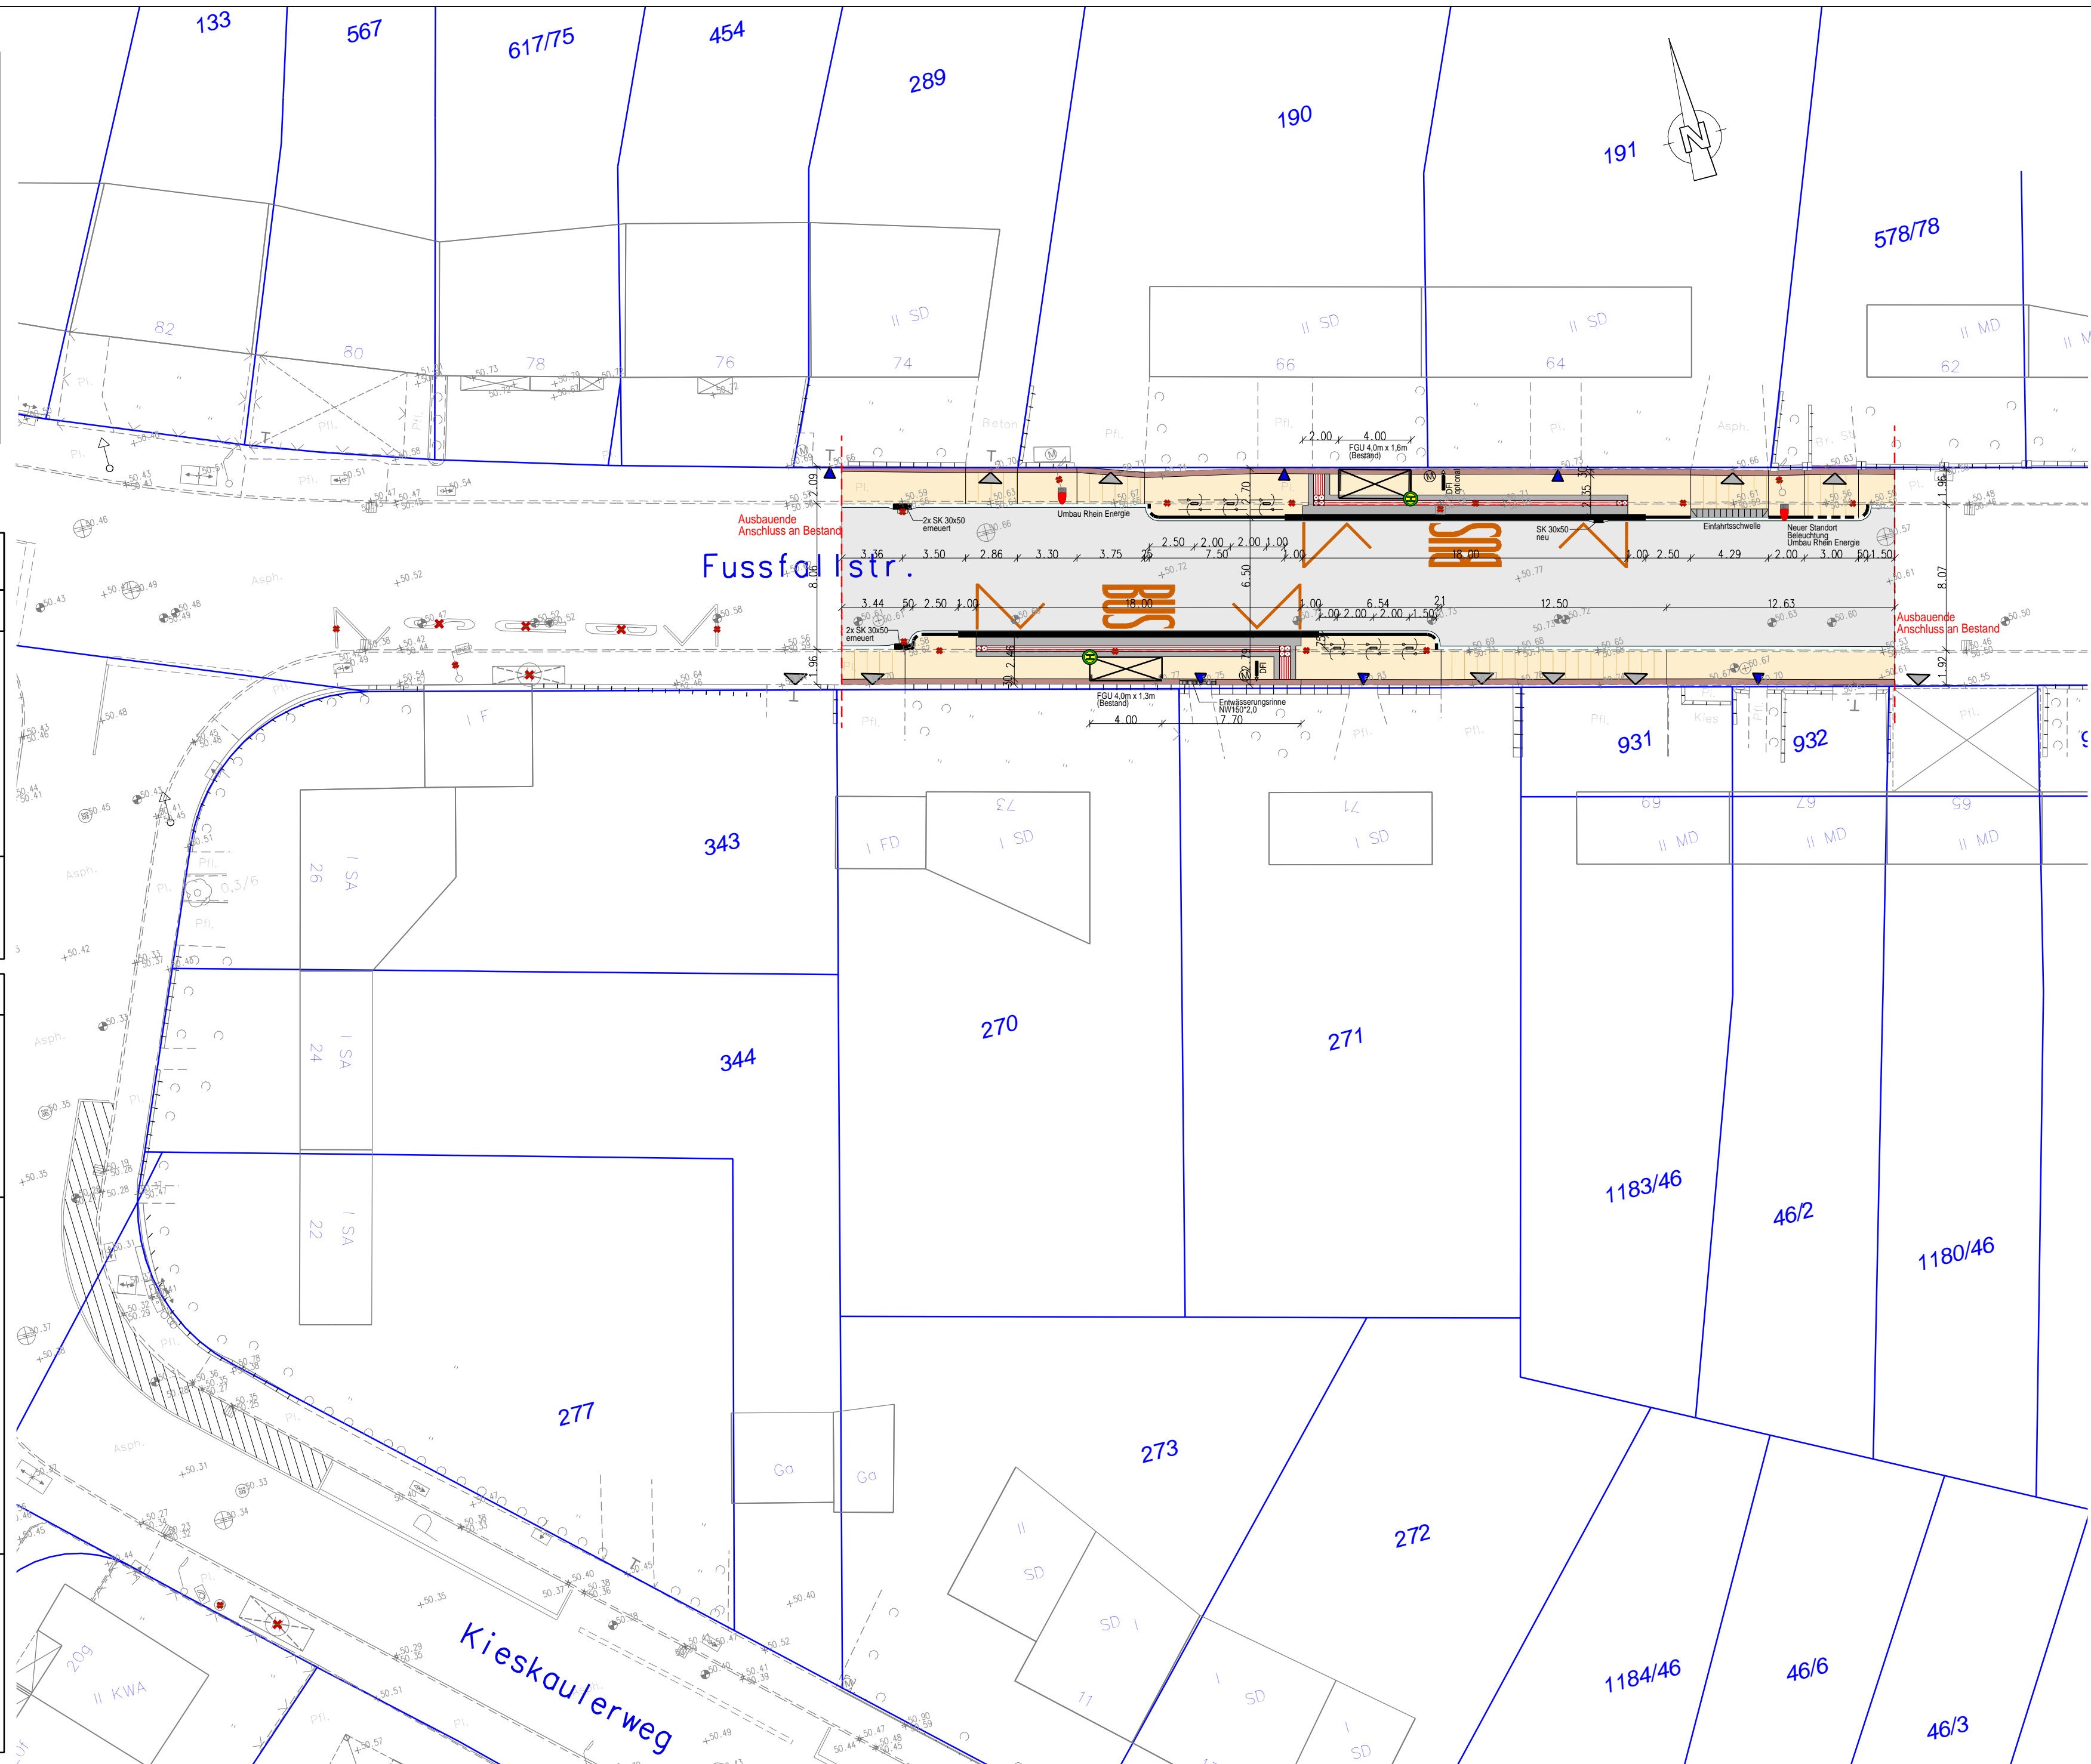

Legende

Bestand			
	Baum		Rückbau vorhandener Anlagen
	Verkehrs- und Hinweisschilder		Bestandshöhe
	Werbeanlagen/ Anschlagssäule		Telefonzelle
	Beleuchtungsanlagen		Sinkkasten Einlauf
	Poller, Mast, Fahnenstange		Schächte
	Lichtsignalanlage		Kanaldeckel
	Stromkasten		Entlüftungsdeckel
	Gasschieber		Wasserschieber, Hydrant
	Abfallbehälter, Briefkasten		Parkautomat
	Gebäude		Fahrgastunterstand
	Grünland		Baumschutzbügel
	Katastergrenzen		Findling
	Hochbord/ Tiefbord		Schmalstrich-Markierungen
	Rundbord/ Materialwechsel		Breitstrich-Markierungen
	Zaun		

Planung

	Straßenbegrenzungslinie gem. B-Plan		Hochbord 12/15/25		Materialwechsel
	Grundstücksgrenze privat/ öffentlich		Rundbord 15/22		Schmalstrich-Markierungen
	Zaun		Tiefbord 8/20		Breitstrich-Markierungen
	Achse		Buskapbord		Basamentstein 16/16/14
	Gussasphalttrinne		Flachbord 10/20/25		Winkelstein 30/22/8

	Asphalt / Gussasphalt		Betonsteinplatten 30/30 allgraphit oder gleichwertig		Gehwegüberfahrt (mit LKW) Betonsteinpflaster 10/20/10 allgraphit oder gleichwertig
	Betonsteinplatten 30/30 anthrazit		Betonsteinplatten 40/40 grau		Gem. Geh- und Radweg Betonsteinplatten 30/30 allgraphit oder gleichwertig
	Kleinpflaster 10/10 Grauwacke		Betonsteinplatten 30/15 allgraphit oder gleichwertig		baulicher Radweg Betonsteinplatten 30/15 rot
	Kleinpflaster 10/10 Granit, hell		Betonsteinplatten 30/15 anthrazit		Rotmarkierung auf der Fahrbahn Radfahrspur
	Taktile Elemente Rippenplatte 30/30		Betonsteinpflaster 10/20 allgraphit oder gleichwertig		Grünfläche/ Baumbeet
	Taktile Elemente Noppenplatte 30/30		Betonsteinpflaster 10/20 anthrazit		Geländeauflagefläche/ Geländeauflagefläche

	Standort für LSA und Mast		Standort für VZ-Posten		Fahrgastunterstand "optionaler Standort"		Findling
	Straßenbeleuchtung		Poller / Absperrposten		Dynamische Fahrgastinformation (DFI) "optionaler Standort"		Baum
	Ein- und Ausfahrt KFZ		Sinkkasten		Abfallbehälter		Baumschutzbügel
	fußläufiger Hauseingang						Fahrradnadel / Anlehnbügel

Dienststelle	Art der Abstimmung	Unterschrift	Datum
644/5	StVO-Anordnung		22.06.2023
KVB	Bushaltestelle		26.06.2023
Rhein Energie	Versetzen Straßenbeleuchtung		22.06.2023
665/21	Bauausführung		11.07.2023


Pos.	Änderungen	Bearb.	Gez.	Gepr.	Geneh.	Datum
A						
B						
C						
D						
E						

Vermessungstechnische Grundlage im Höhensystem:
 NHN
 NN

Koordinatensystem:
 Gauß-Krüger
 UTM/ETSR85

Sicherheitsaudit vom: _____ Sitzung/Gremium: _____
 Auditor/in: _____ Datum: _____

Übersichtsplan

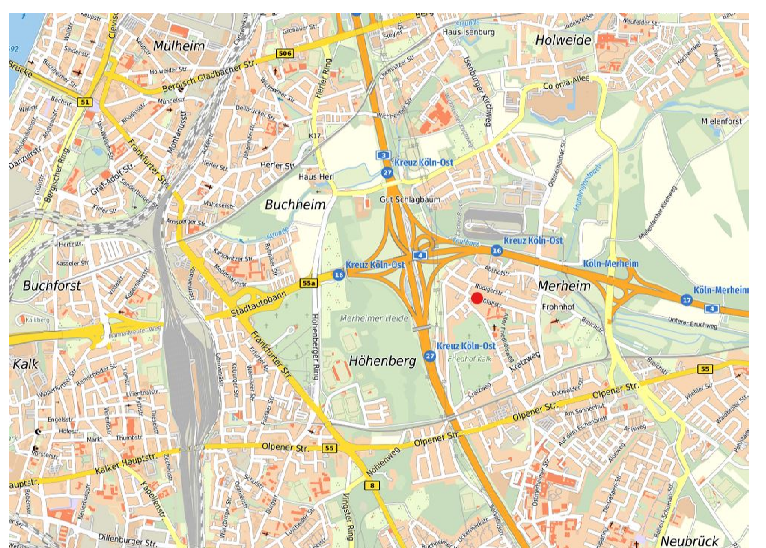

Entwurfsplanung

		Stadt Köln	
Bezirk/Stadteil	Planart	Sachbearbeiter/ Datum	
8 / Merheim	Lageplan	/ 08.05.2023	
Straßenname/Maßnahme		Zeichner/ Datum	
Linie 157 Bevingsweg		/ 08.05.2023	
Barrierefreier Ausbau der Bushaltestelle		Maßstab	
		1: 250	
Datum	Plannummer	EDV-Projekt/Datenname	
22.06.2023	Anlage 4	Bez8	
Arbeitsleiter/-in (66)	Abteilungsleiter/-in (664)	Sachgebietsleiter/-in (664/5)	Sachbearbeiter/-in (664/5)
	11.07.2023	11.07.2023	11.07.2023