

Hinweise

Vermessung

Die Vermessung / Topographische Aufnahme wurde durchgeführt durch die Stadt Köln / Mai 2010.

Versorger

Die bestehenden Versorgungsleitungen wurden aus den Unterlagen der Versorgungsträger entnommen und nachrichtlich eingetragen.
Die genaue Lage der vorhandenen Versorgungsleitungen ist vor Ort durch Querschnitte zu überprüfen!
Erforderliche Verlegungen, Sicherung und Ergänzung wird im Rahmen der weiteren Planung festgelegt.

Allgemein

Die vorhandene Markierung ist im Umgestaltungsbereich fachgerecht zu entfernen.

Der Oberbau ist gemäß Bestand bzw. RSI0-Aufbau bei Neubau zu dimensionieren.

Die Ausbildung der Inspekte erfolgt laut Planerhandbuch der Stadt Köln.


Der Ausrundungsradius beträgt $R = B/2$.

Legende A

- Walzspalt - Teilausbau
- Markierung rot, aufgelegt
- Betonsteinplatten 30x30x8 alt-graphit, Reihenverband
- wassergebundene Deckschicht gem. FLL-Richtlinie
- Geopropfaster 10x20x8 anthrazit, haufwerksparig, L-Verband
- Oberbodenabdeckung
- Noppenplatten 30x30x8 weiß
- Rippenplatten 30x30x8 weiß
- Natursteinpflasterstreifen 10x10x8
- Gussasphaltrinne b= 20cm
- Stahlrohrbügel zum Schutz der Grünfläche h= 50cm
- Fahrradlenkbügel, b= 50mm

Legende B

- Baumpflanzungen • vorhanden / + geplant
- vorhandener Mischwasserkanal
- Sinkkasten/neu- SKN 30x50
- Sinkkasten/neu- SKN 50x50 / anpassen- SKA / versetzen- SKV
- Sinkkasten vorh./bleibt / Sinkkasten vorh./entfällt
- Lichtsignalanlage vorh./bleibt / Lichtsignalanlage vorh./entfällt
- Leuchtmast NM 8m mit Aufsatzleuchte "SERA" oder "IRID"
- Beleuchtung vorh./bleibt / Beleuchtung vorh./entfällt
- Bord R / Toststein Typ S
- Bord H
- Bord F
- Hochpunkt / Tiefpunkt
- Bestandshöhen

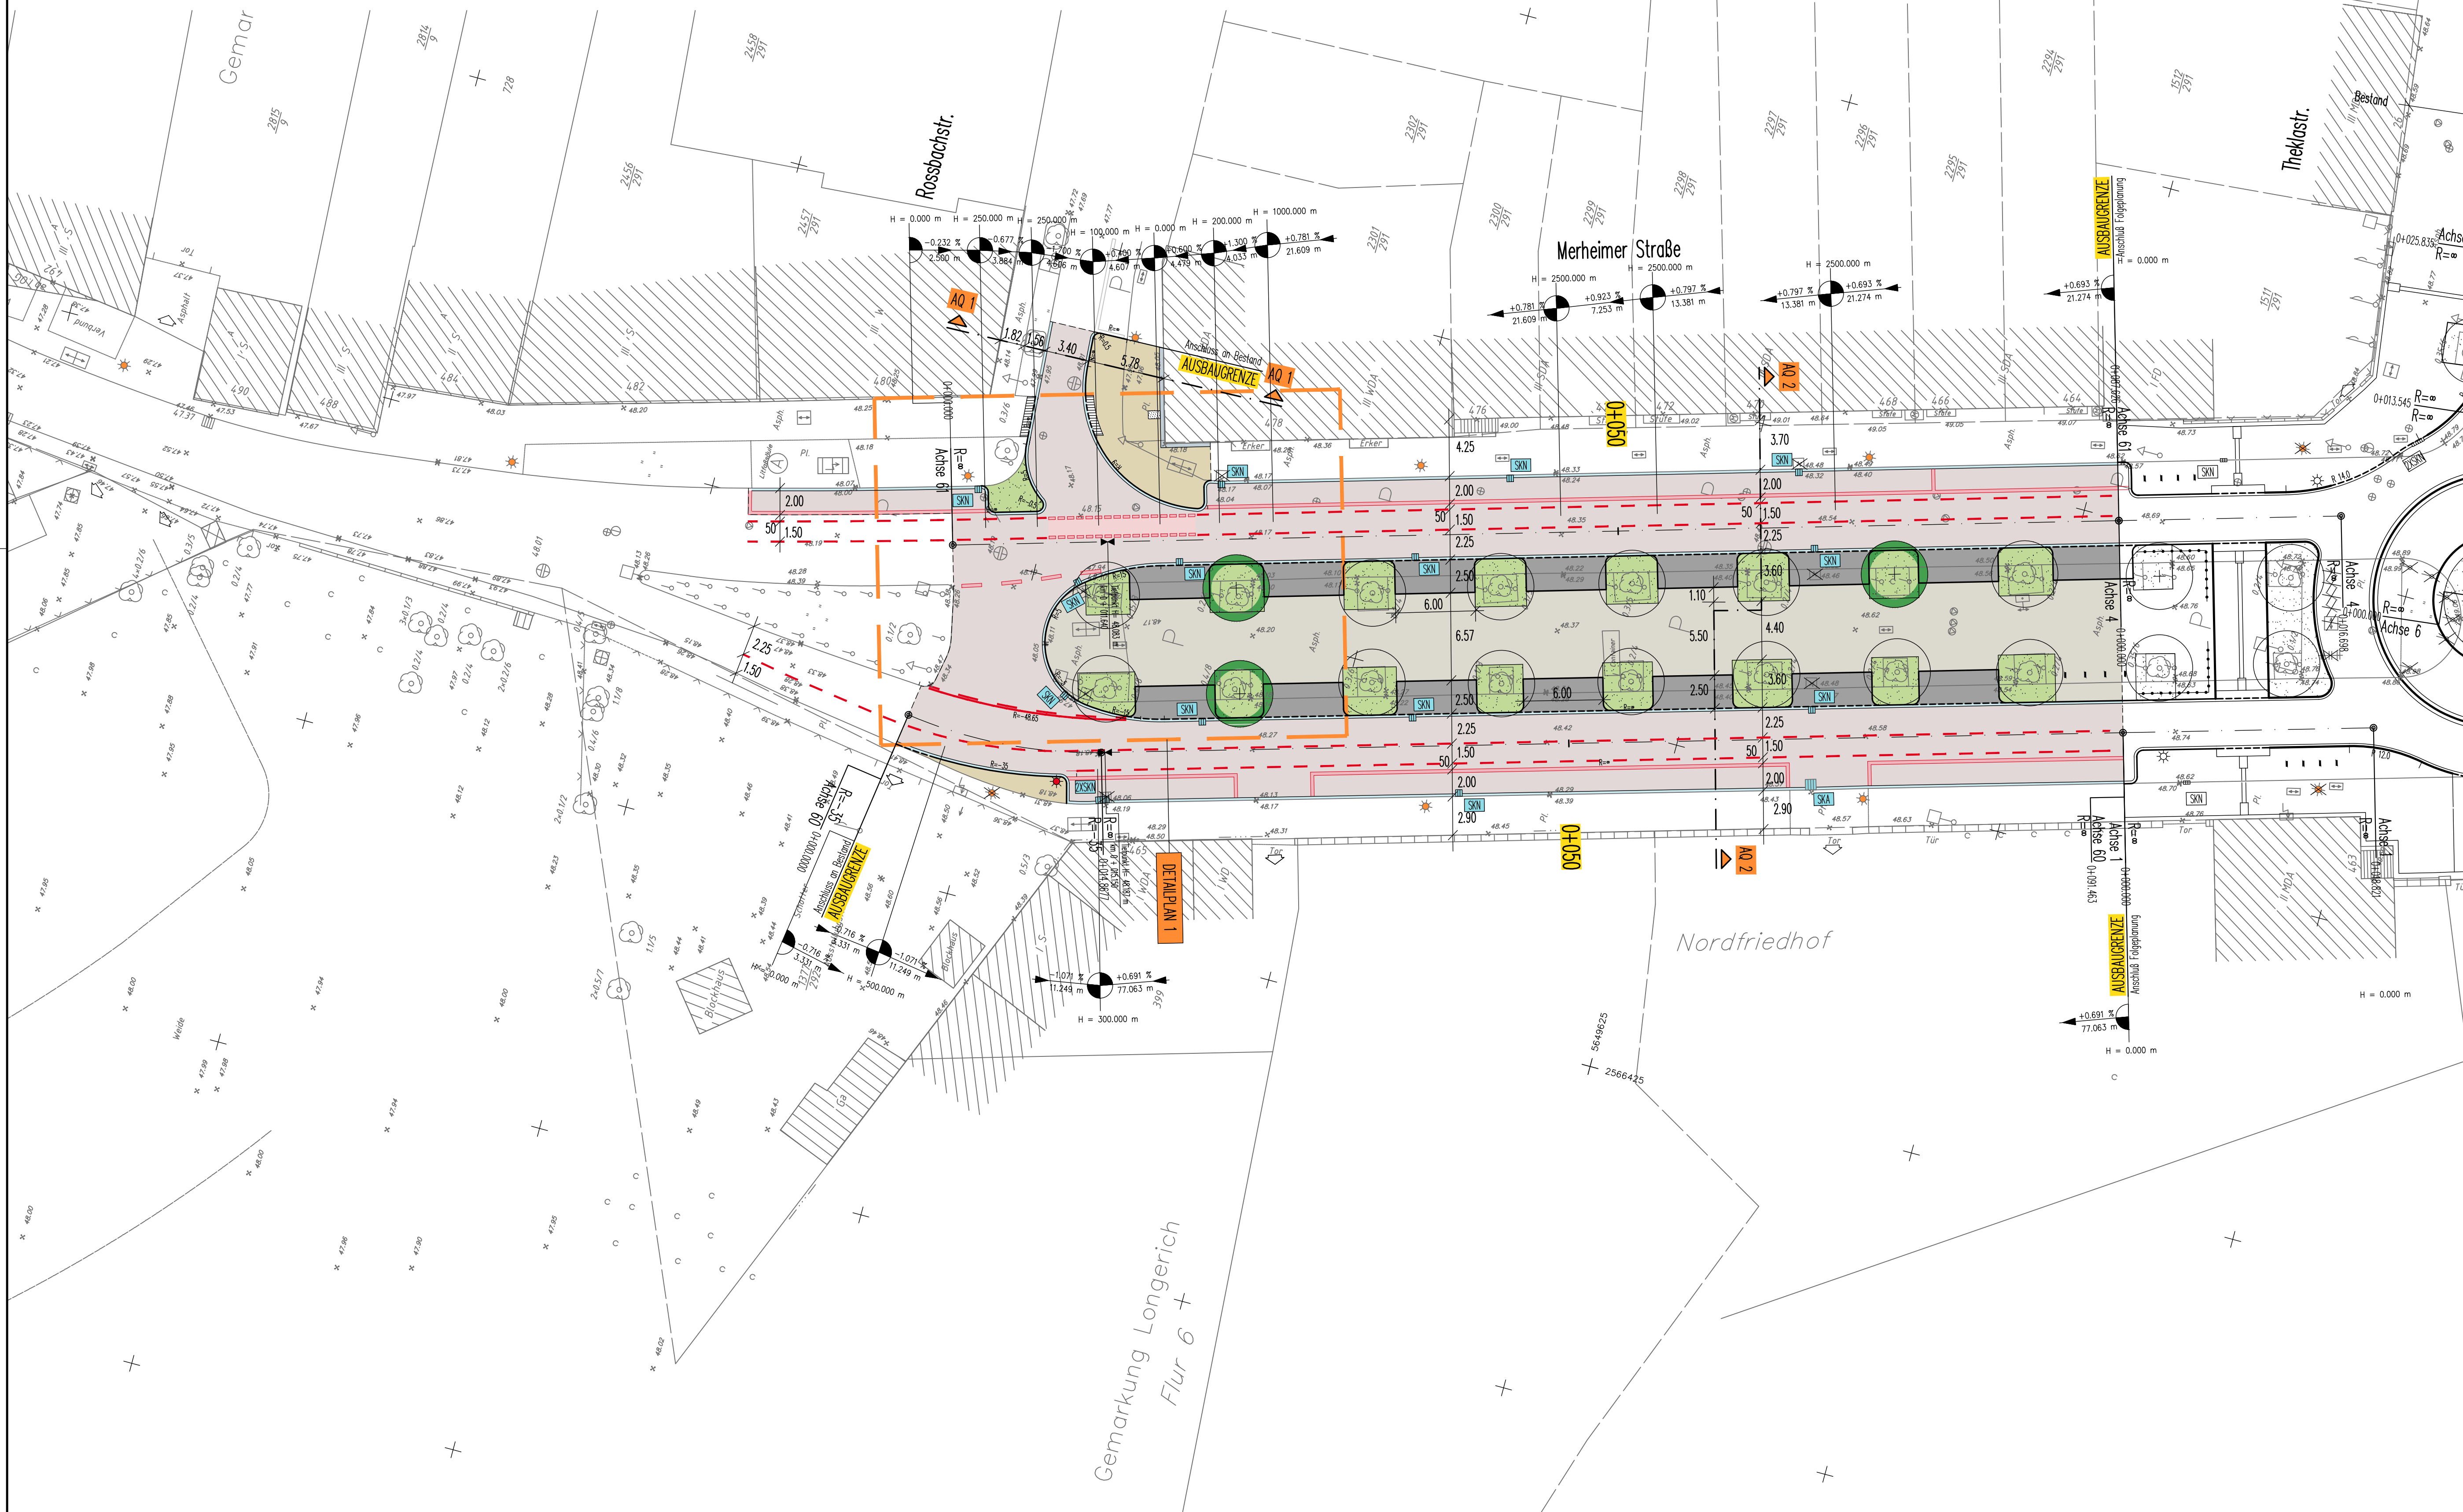

4					
3					
2					
1					
Nr.	Bezeichnung / Änderung	Datum	bearb.	gez.	gepr.

INGENIEUR GMBH

VERKEHR • STRASSE • WASSER • BERATUNG

1433

BRÜCKENSTRASSE 4 • 51379 LEVERKUSEN
TELEFON 02171/36 355 -0
INFO@ISAPLAN.NET • WWW.ISAPLAN.NET

Dienststelle	Art der Abstimmung	Unterschrift	Datum

Stadt Köln

Bezirk/Stadtteil: Mauenheim

Planart: Ausführungsplanung Lageplan 1 - Straße

Bearbeitet/Datum: Has 03.07.2019

Gezeichnet/Datum: Sch 03.07.2019

Massstab: 1:250

Merheimer Straße zwischen Rosbachstraße und Friedrich-Karl-Straße

Datum: 03.07.2019

Plannummer:

EDV-Projekt/Datenschema:

Amisler (66)

Abteilungsleiterin (664)

Gruppenleiter (664/3)

Bezirksingenieurin (664/3)