

Hinweise

Vermessung

Die Vermessung / Topographische Aufnahme wurde durchgeführt durch die Stadt Köln / Mai 2010.

Versorger

Die bestehenden Versorgungsleitungen wurden aus den Unterlagen der Versorgungsträger entnommen und nachrichtlich eingetragen.
Die genaue Lage der vorhandenen Versorgungsleitungen ist vor Ort durch Querschnitte zu überprüfen!
Erforderliche Verlegungen, Sicherung und Ergänzung wird im Rahmen der weiteren Planung festgelegt.

Allgemein

Die vorhandene Markierung ist im Umgestaltungsbereich fachgerecht zu entfernen.

Der Oberbau ist gemäß Bestand bzw. RSO-Aufbau bei Neubau zu dimensionieren.


Die Ausbildung der Inscköpfe erfolgt laut Planerhandbuch der Stadt Köln.
Der Ausrundungsradius beträgt $R = B/2$.

Legende A

- Walzspalt - Teilasphalt
- wassergebundene Deckschicht gem. FLL-Richtlinie
- Betonsteinpflaster wasserdurchlässig
- Oberbodenabdeckung
- Gussasphaltrinne $b = 20\text{cm}$
- Stahlrohrbügel zum Schutz der Grünfläche $h = 50\text{cm}$
- Fahrradablenkbügel, $b = 50\text{mm}$

Legende B

- Baumpflanzungen • vorhanden / + geplant
- vorhandener Mischwasserkanal
- Sinkkasten/neu- SKN 30x50
- Sinkkasten/neu- SKN 50x50 / anpassen- SKA / versetzen- SKV
- Sinkkasten vorh./bleibt / Sinkkasten vorh./entfällt
- Lichtsignalanlage vorh./bleibt / Lichtsignalanlage vorh./entfällt
- Leuchtenmast NM 8m mit Aufsatzleuchte "SERA" oder "IRID"
- Beleuchtung vorh./bleibt / Beleuchtung vorh./entfällt
- Bord R / Toststein Typ S
- Bord H
- Bord F
- Hochpunkt / Tiefpunkt
- Bestandshöhen

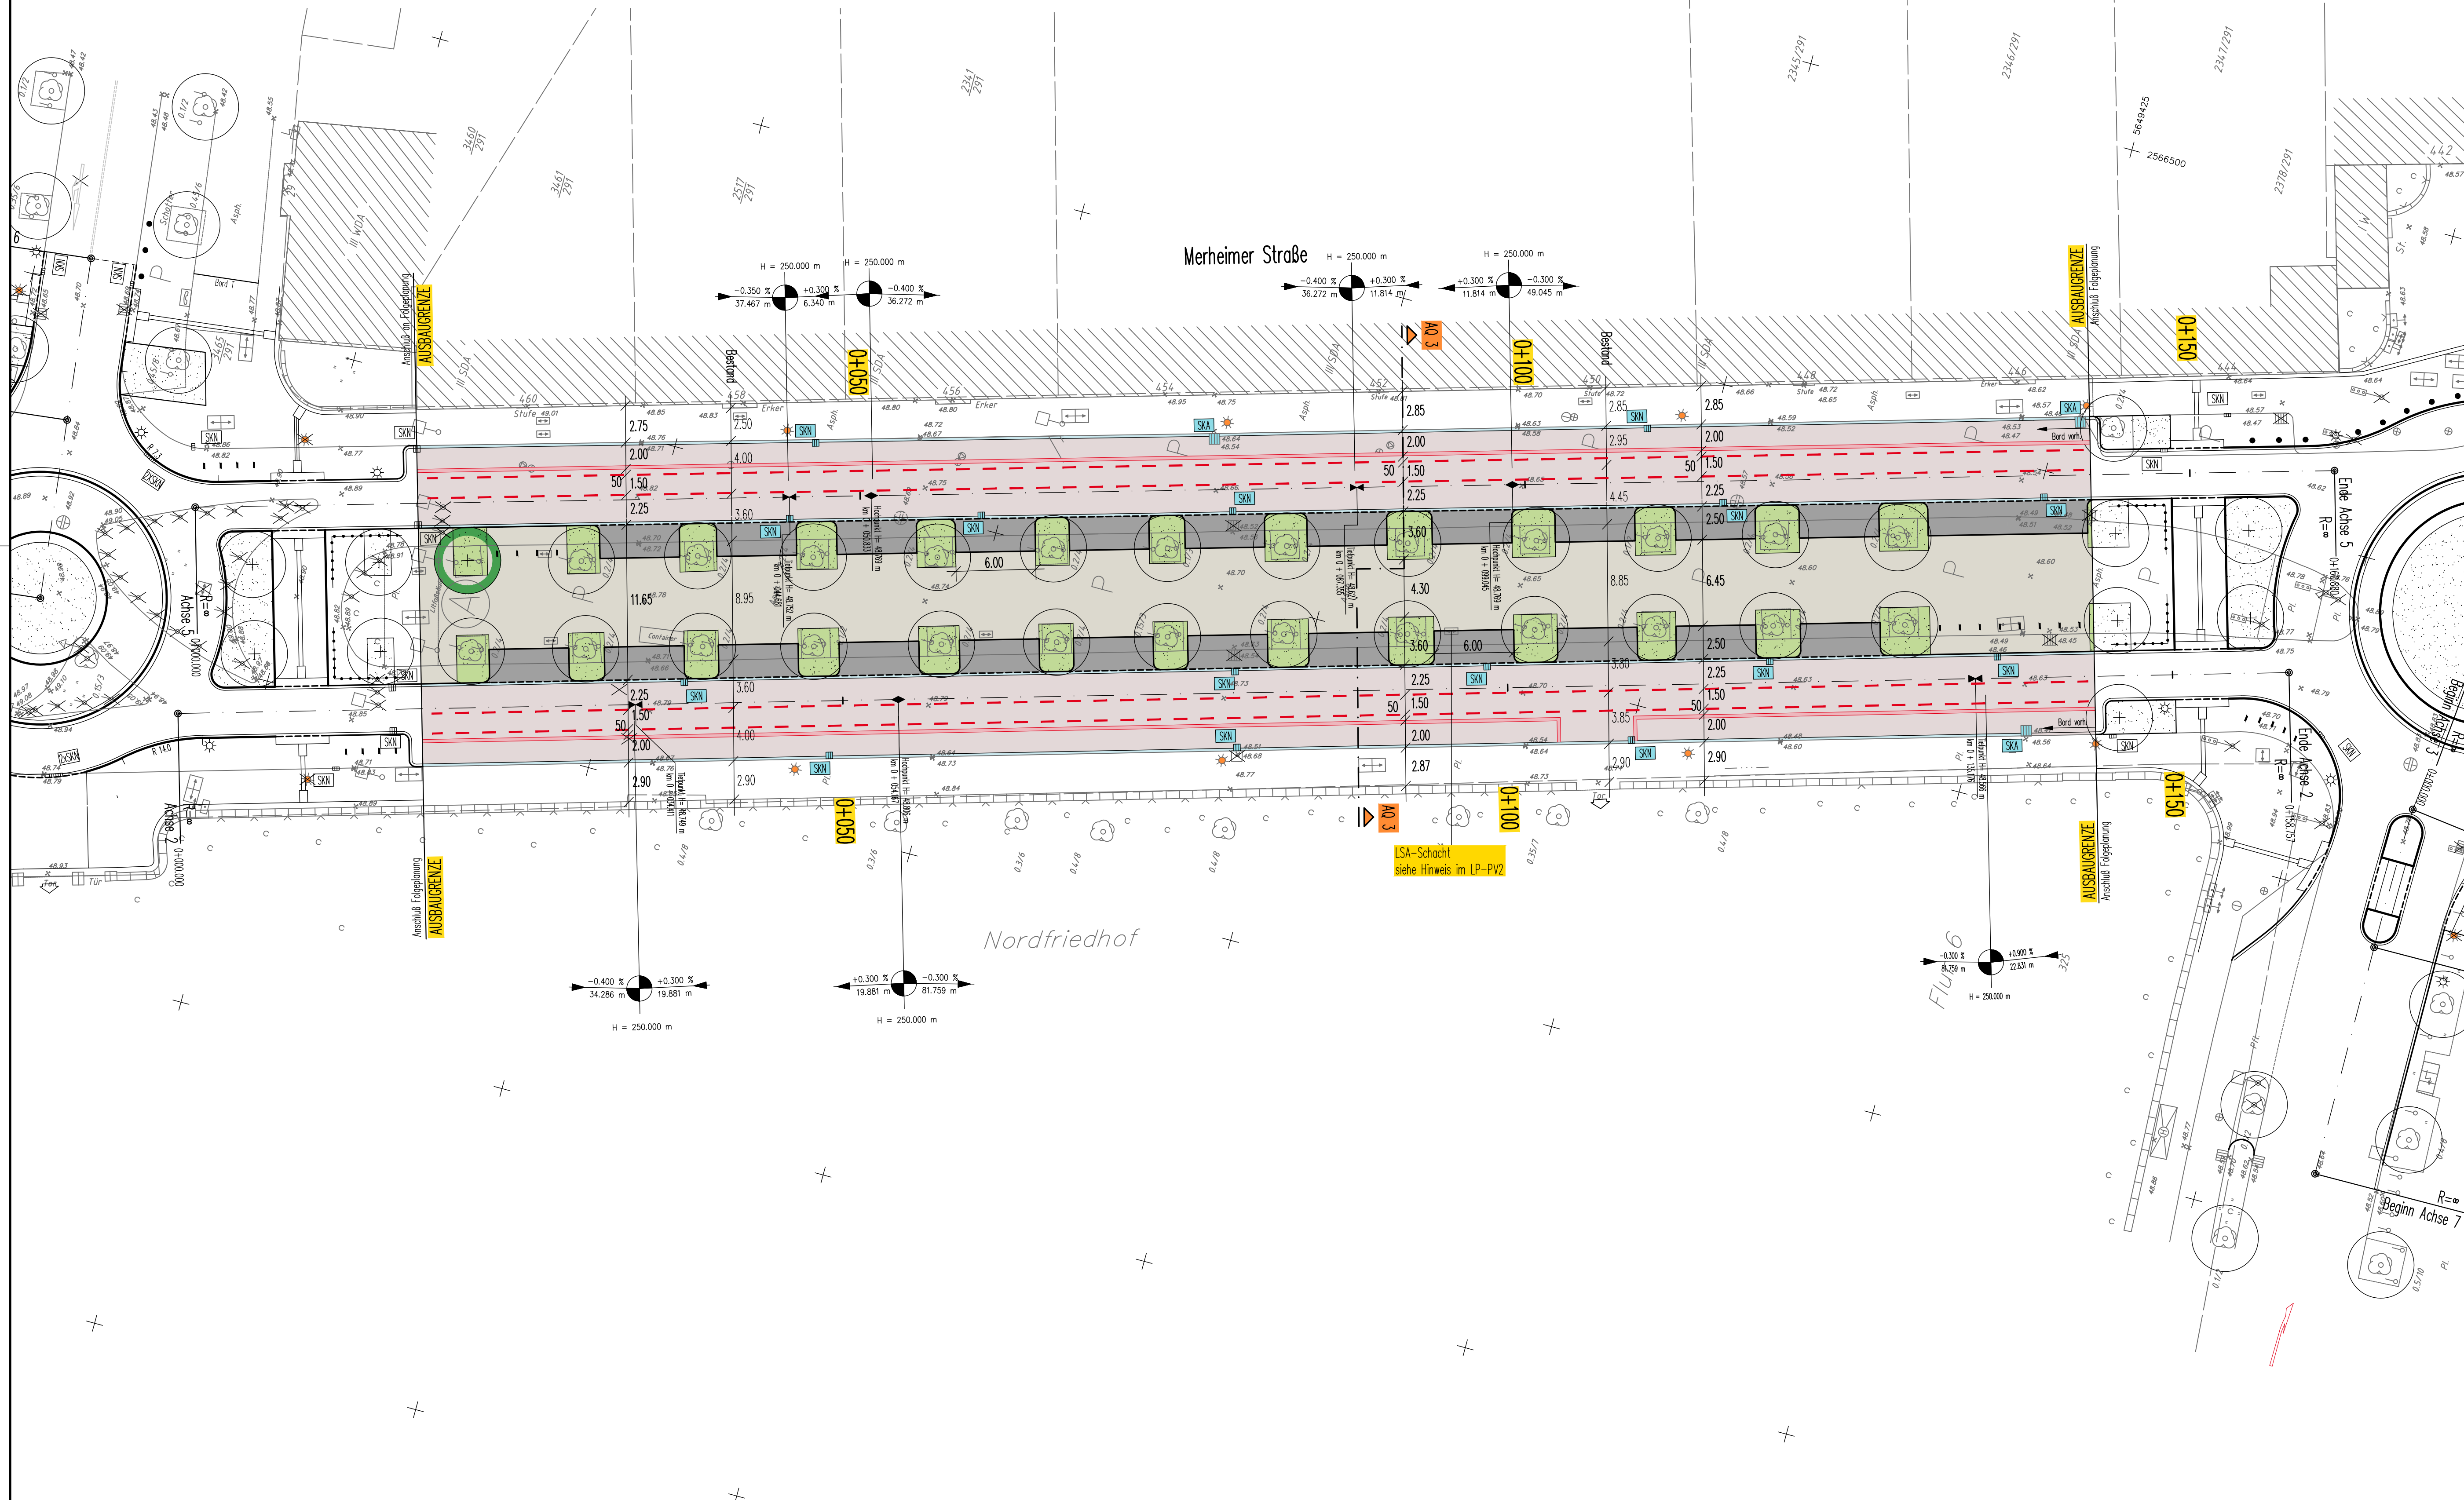

4				
3				
2				
1				
Nr.	Bezeichnung / Änderung	Datum	bearb.	gez.



INGENIEUR GMBH

VERKEHR • STRASSE • WASSER • BERATUNG

1433

BRÜCKENSTRASSE 4 • 51379 LEVERKUSEN
TELEFON 02171/36 355-0
INFO@ISAPLAN.NET • WWW.ISAPLAN.NET

Dienststelle	Art der Abstimmung	Unterschrift	Datum



Stadt Köln

Bezirk/Stadtteil
Mauenheim

Planart
Ausführungsplanung
Lageplan 2 - Straße

Bearbeiter/Datum
Has
03.07.2019

Gezeichnet/Datum
Sch
03.07.2019

Massstab
1:250

Datum
03.07.2019

Plannummer

EDV-Projekt/Datenebene

Amtsleiter (66)

Abteilungsleiterin (664)

Gruppenleiter (664/3)

Bezirksingenieurin (664/3)