

Hinweise

Vermessung

Die Vermessung / Topographische Aufnahme wurde durchgeführt durch die Stadt Köln / April 2012.

Versorger

Die bestehenden Versorgungsleitungen wurden aus den Unterlagen der Versorgungsträger entnommen und nachrichtlich eingetragen. Die genaue Lage der vorhandenen Versorgungsleitungen ist vor Ort durch Querschnitte zu überprüfen! Erforderliche Verlegungen, Sicherung und Ergänzung wird im Rahmen der weiteren Planung festgelegt.

Allgemein

Die vorhandene Markierung entfällt im gesamten Umbaubereich.

Der Oberbau ist gemäß Bestand bzw RSIO-Aufbau bei Neubau zu dimensionieren.

Die Ausbildung der Insoköpfe erfolgt laut Planerhandbuch der Stadt Köln.

Der Ausrundungsradius beträgt $R = B/2$.

Legende A


- Spillmastasphalt - Vollausbau
- Spillmastasphalt - Fräsbereich
- Gussasphalt - Fräsbereich
- Markierung rot, aufgelegt
- Betonsteinplatten 30x30x8 alt-graphit, Reihenverband
- Betonsteinplatten 30x15x8 rot
- Betonsteinplatten 10x20x10 alt-graphit, L-Verband
- Gussasphalt Gehweg - Fräsbereich
- Pflaster 15x30x8 alt-graphit, gebundene Bauweise
- Pflaster 10x20x8 alt-graphit, L-Verband

Legende B

- Oberbodenandeckung
- Vegetationssubstrat / Ausführung gemäß Grünhandbuch Stadt Köln
- Noppenplatten 30x30x8 weiß
- Rippenplatten 30x30x8 weiß
- Kontraststreifen 30x20x8/30x15x8 anthrazit
- Gussasphaltrinne b= 20cm
- ACO-Rinne
- 1-zeilige Betonsteinpflasterreihe 15x30x8 alt-graphit
- 1-zeilige Betonsteinpflasterreihe 16x24x16
- Natursteinpflasterstreifen 10x10x8
- Fahradonlehnbügel, b= 50mm

Legende C

- Baumpflanzungen o vorhanden / + geplant
- vorhandener Mischwasserkanal
- Sinkkasten/neu SKN 50x50 / anpassen SKA / versetzen SKV
- Sinkkasten neu SKN 30x50
- Sinkkasten vorh./bleibt / Sinkkasten vorh./entfällt
- Lichtsignalanlage vorh./bleibt / Lichtsignalanlage vorh./entfällt
- Leuchtenmast geplant
- Beleuchtung vorh./bleibt / Beleuchtung vorh./entfällt
- Bord R
- Bord H
- Bord F
- Hochpunkt / Tiefpunkt
- Bestandshähen

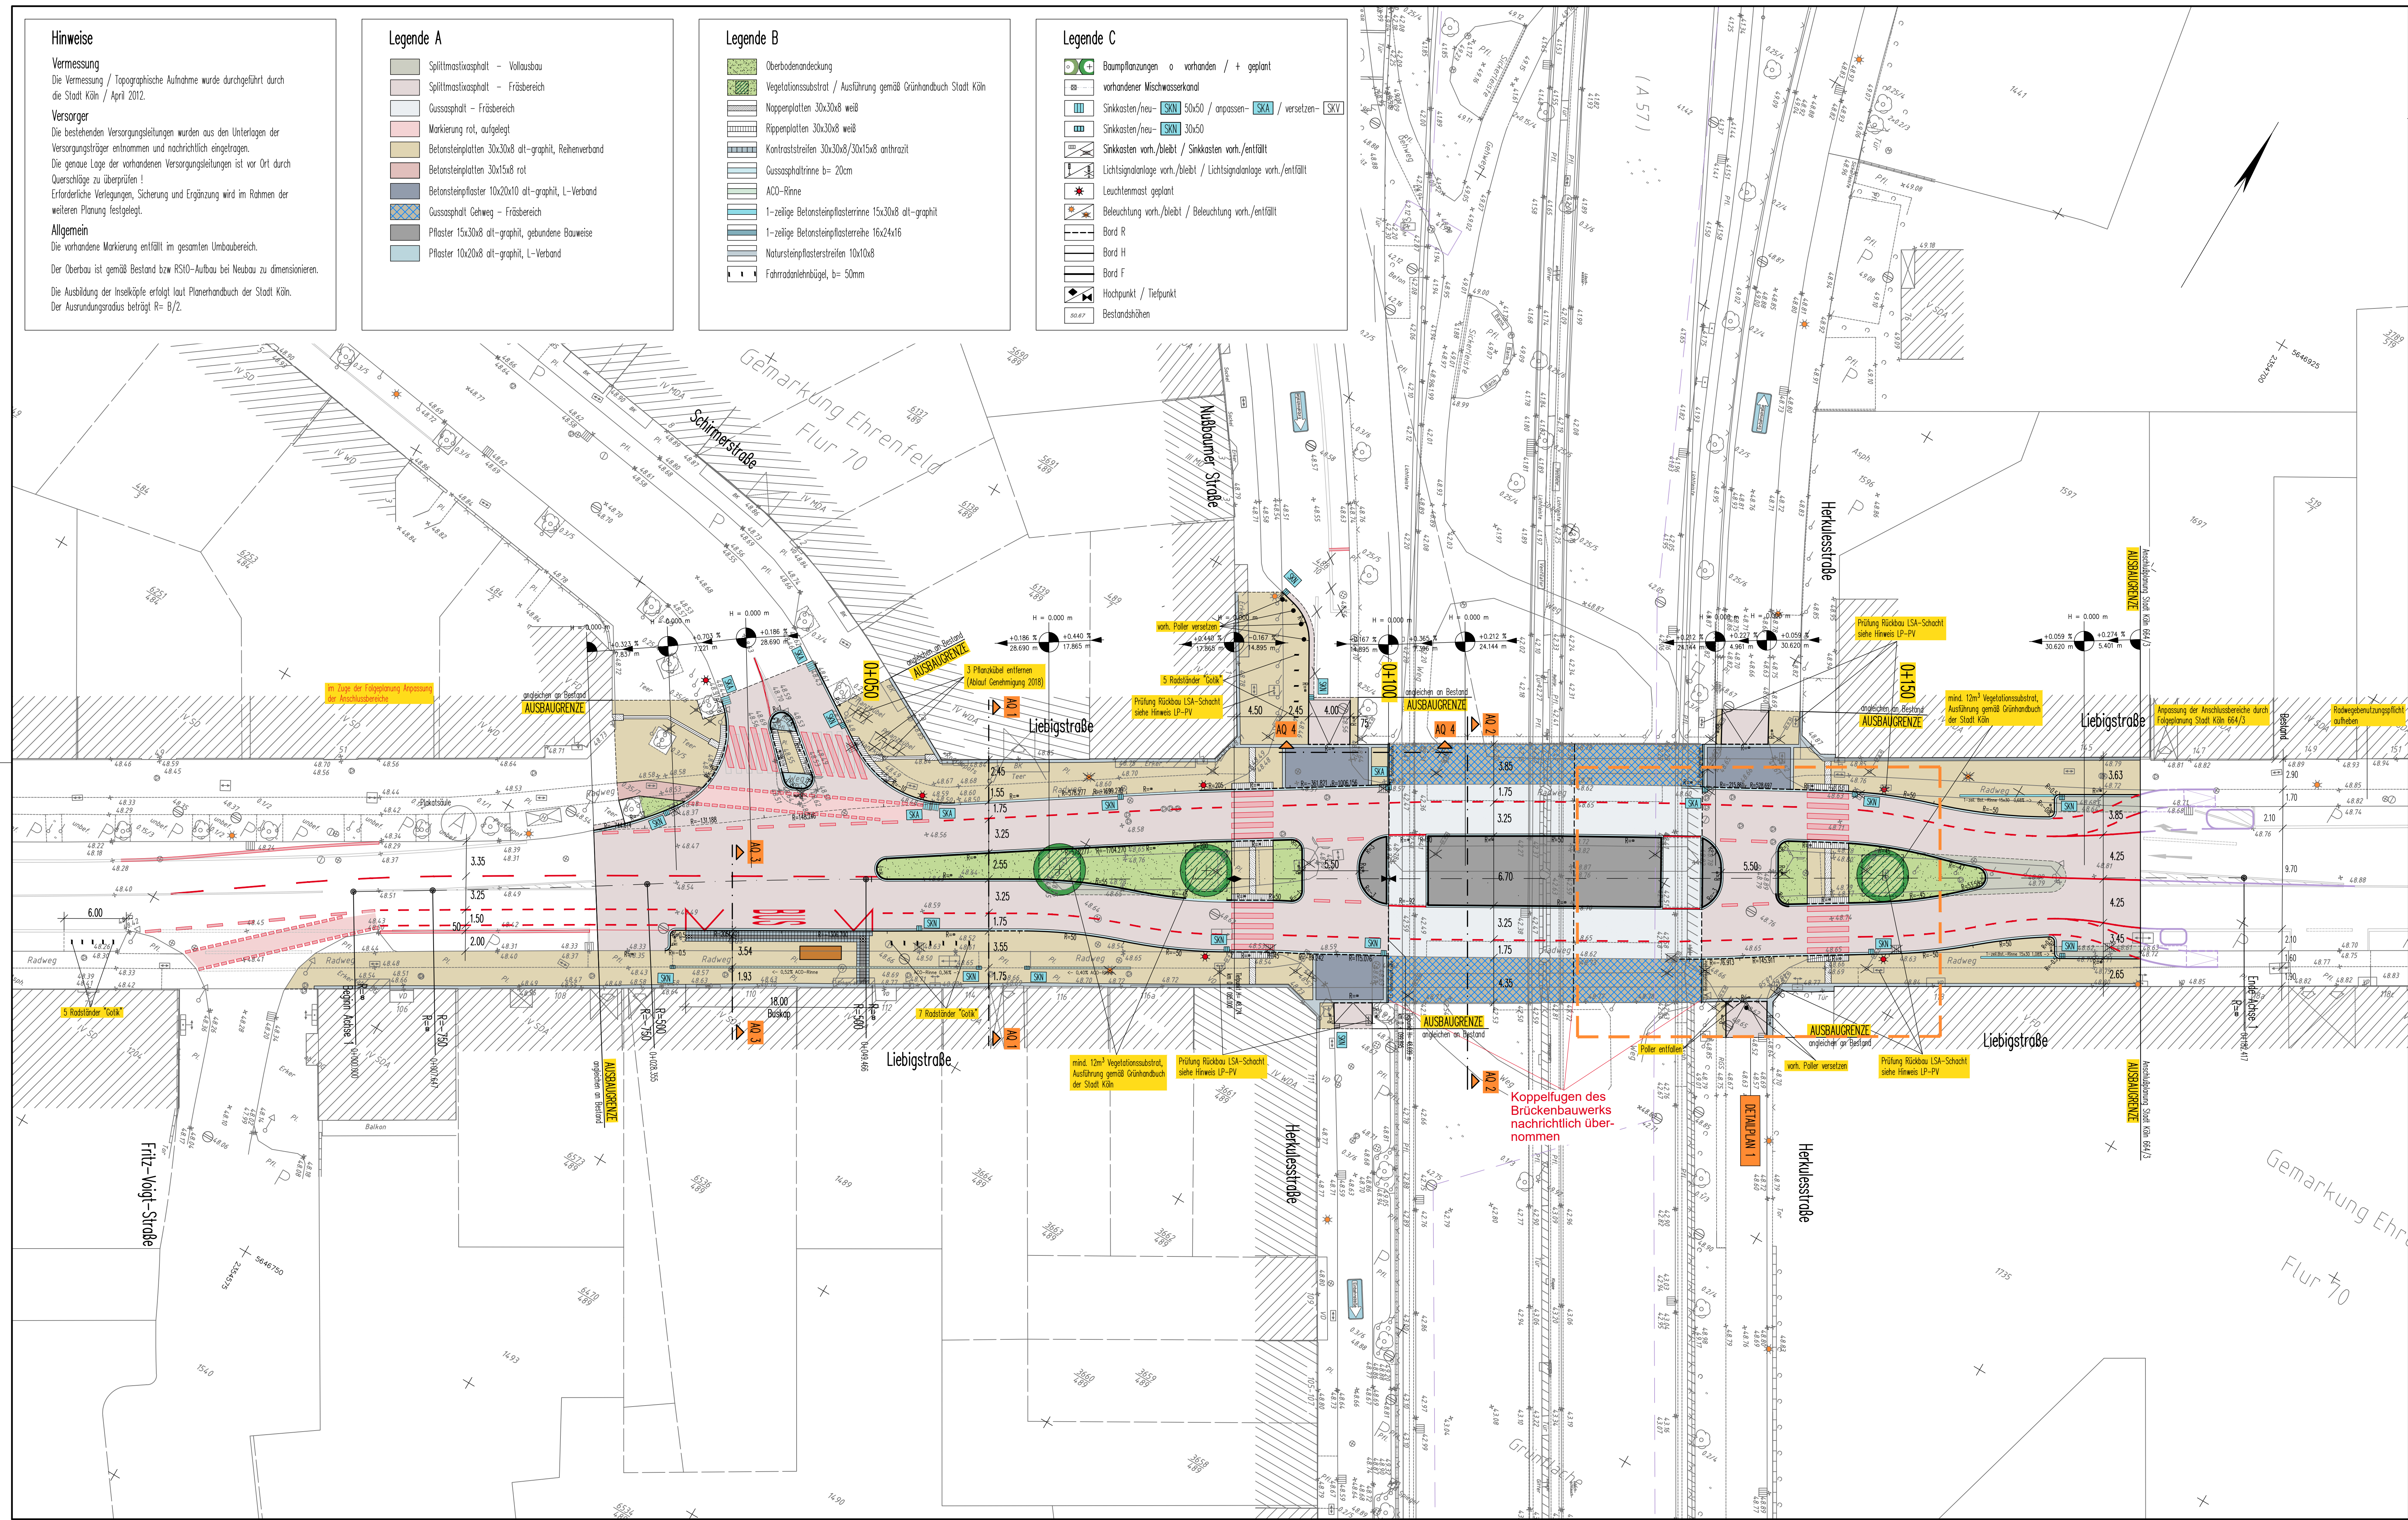

Nr.	Bezeichnung / Änderung	Datum	bearb.	gez.	gepr.
4					
3					
2					
1					

ISAPLAN
INGENIEUR GMBH

VERKEHR - STRASSE - WASSER - BERATUNG

1308

BRÜCKENSTRASSE 4 • 51379 LEVERKUSEN
TELEFON 02171/36 355-0
INFO@ISAPLAN.NET • WWW.ISAPLAN.NET

Dienststelle	Art der Abstimmung	Unterschrift	Datum
66143	Radverkehr	gez. Rohmer	27.01.2021
664/1	Barrierefreiheit	gez. Samann	19.05.2021
64	Abbau LSA	gez. Rosa	18.02.2021
67	Baumscheiben und Grünflächen	gez. Gerhardt	20.01.2021
665/4	Bauausführung	gez. Kremer	13.04.2021



Stadt Köln

Bezeichnung/Projekt Ehrenfeld	Planart Ausführungsplanung Lageplan - Straße	Bearbeitet/Datum Hass 30.04.2021
Straßenname/Massnahme Liebigstraße / Herkulesstraße / Nußbaumer Straße (40103)		Geschrieben/Datum Sch 30.04.2021
Datum 30.04.2021		Maßstab 1:250
Anwieser (66) gez. Harzendorf 10.06.2021	Abteilungsleiter (664) gez. Dietz 21.05.2021	Gruppenleiter (664/3) gez. Clausen 19.05.2021
		Bauingenieurin (664/3) gez. Krüger 19.05.2021