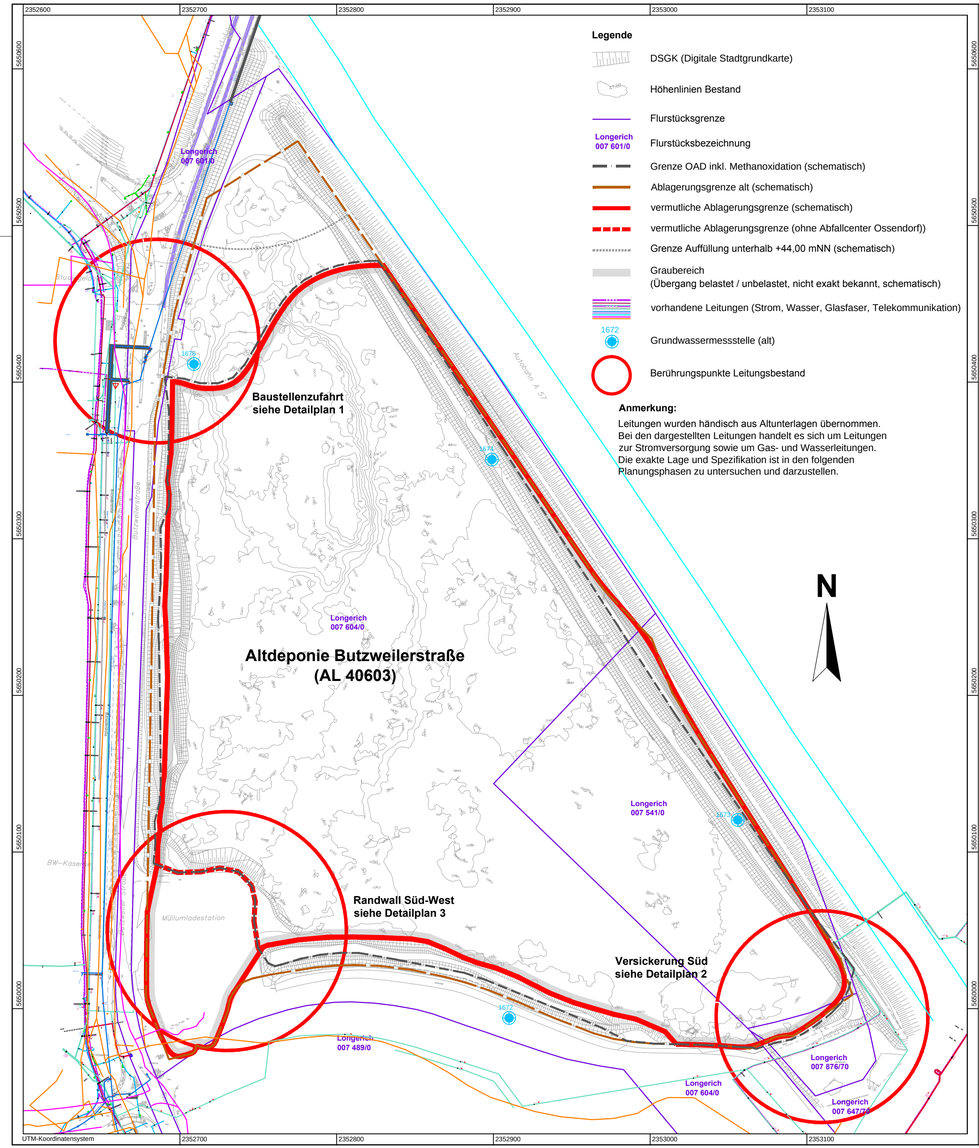

Detaillageplan 1, M 1:1000
Baustellenzufahrt, ggf. Überfahren von Leitungen

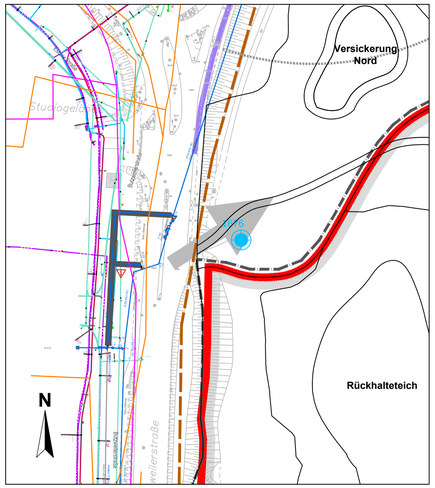

Detaillageplan 2, M 1:1000
Versickerung Süd, Umlegen von Leitungen
Baustellenzufahrt, ggf. Überfahren von Leitungen

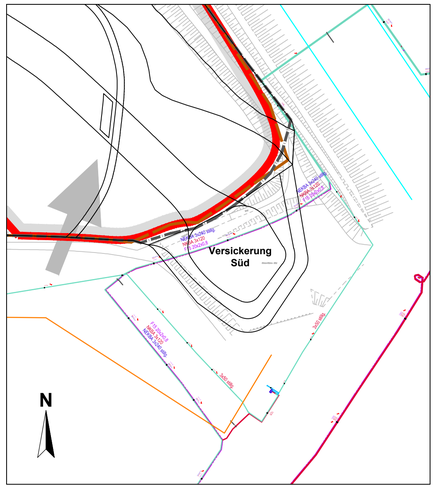

Detaillageplan 3, M 1:1000
Randwall Süd-West

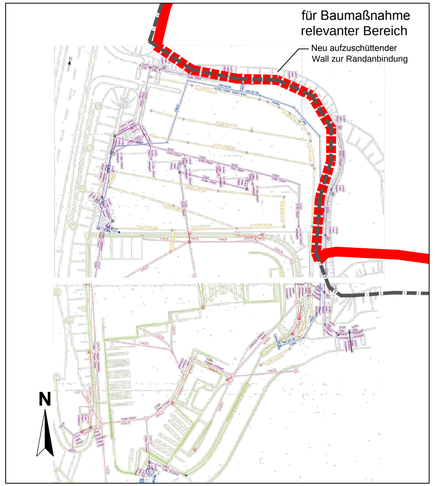

Hinweis:
Alle Höhenangaben beziehen sich auf mNN

0 20 40 60 80 100 120 140 160 180 200 m
1 : 2000

D				
C				
B				
A				
	Änderungen	Datum	Bearb.	Geprüft

melchior + wittpohl
Ingenieurgesellschaft
Rödingsmarkt 43
20459 Hamburg
Tel. 040/430950-0
Fax 040/430950-20
info@mplusw.de

Dr. Born - Dr. Ermel GmbH
-Ingenieure-
Finnerweg 7
28832 Achim
Tel.: 04202/7580
Fax: 04202/7585000
E-Mail: info@born-ermel.de
http://www.born-ermel.de

L.A.U.B.
GESELLSCHAFT FÜR LANDSCHAFTSANALYSE UND UMWELTBEWERTUNG mbH

Stadt Köln
Umwelt- und Verbraucherschutzamt
Willy-Brandt-Platz 2
20679 Köln

Stilllegung Altdeponie Butzweilerstraße (AL 40603)

Genehmigungsplanung

Lageplan Bestand und Leitungen

Anlage **2.1**

Projekt Nr.: 10-050	Maßstab: 1: 2000	Gezeichnet:	kä
Zeichnung Nr.: G-L-01_01	Datum: 30.01.2013	Bearbeitet:	d
Datei: G-L-01_01.dwg	Blattgröße: 820 x 380	Geprüft:	m