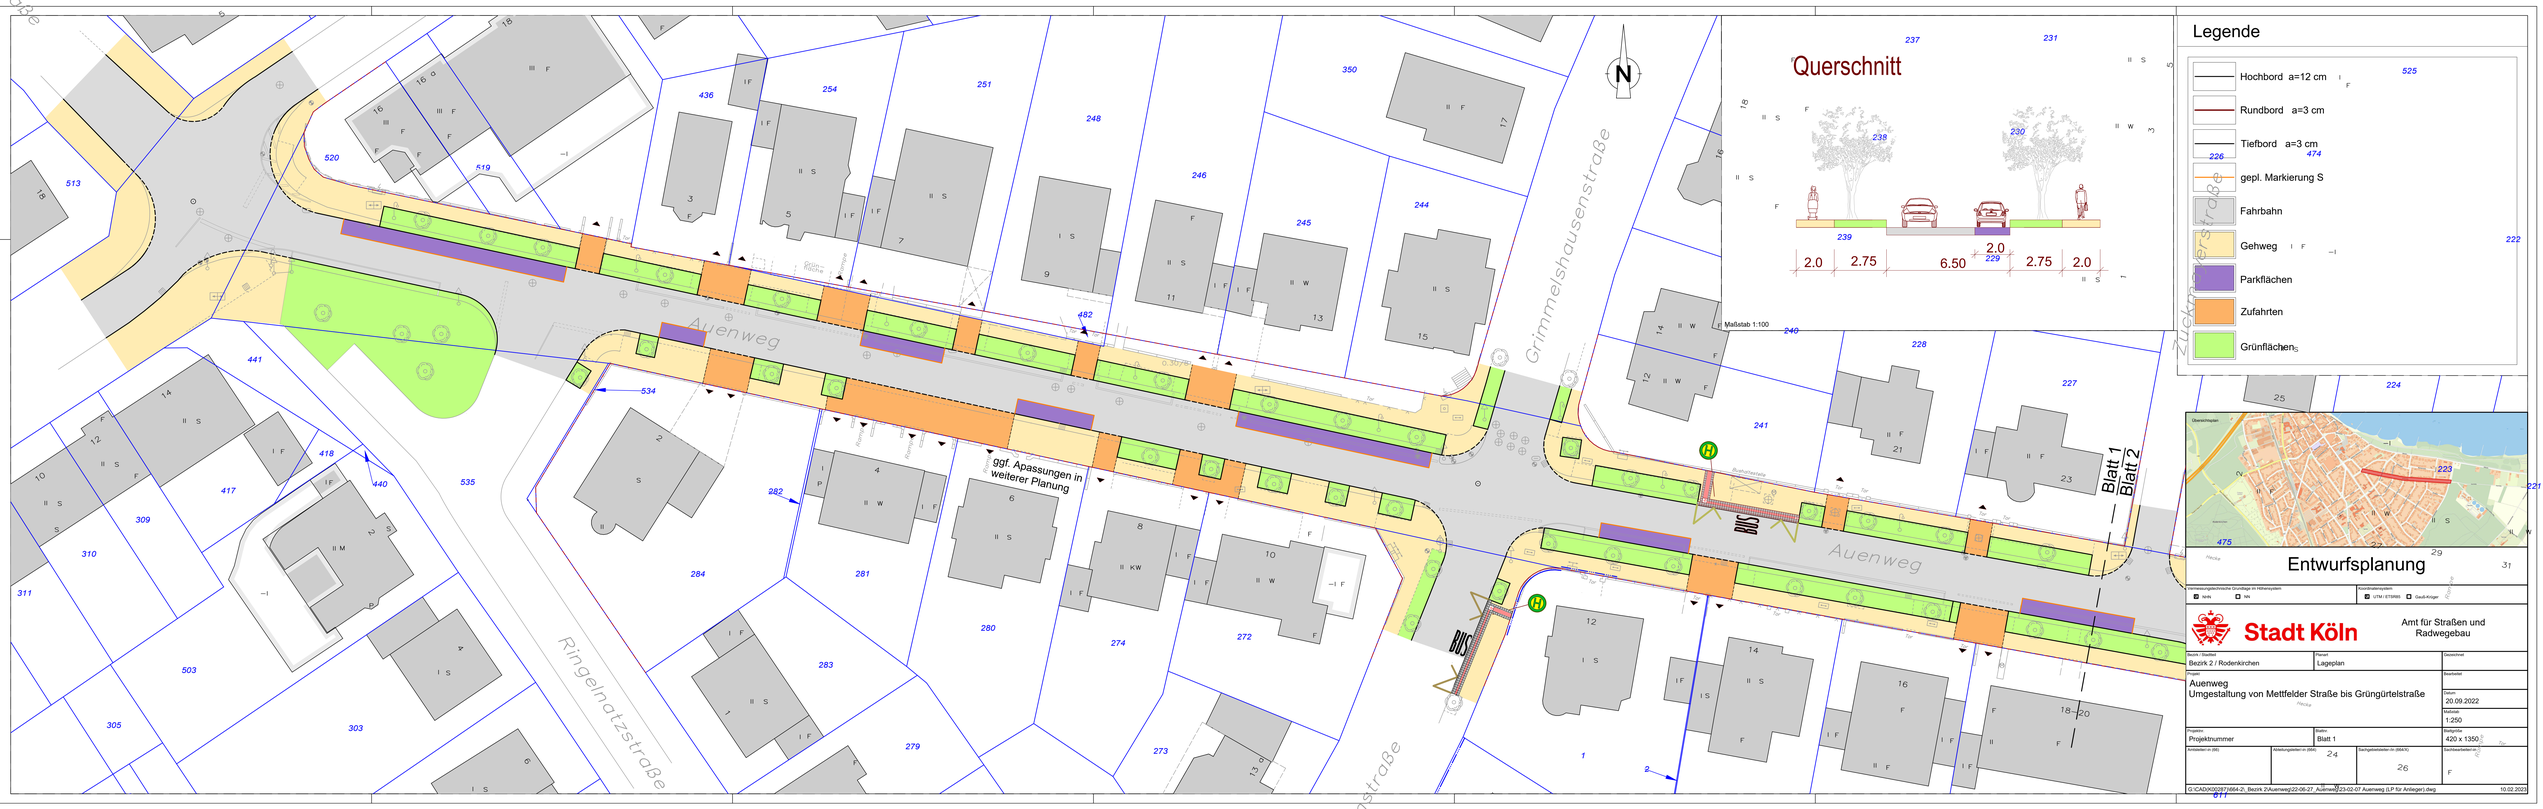
Querschnitt
Maßstab 1:100
2.0
2.75
6.50
2.0
2.75
2.0
Legende
Hochbord a=12 cm
Rundbord a=3 cm
Tiefbord a=3 cm
gepl. Markierung S
Fahrbahn
Gehweg
Parkflächen
Zufahrten
Grünflächen
Auenweg
Grimmelshausenstraße
Ringelnatzstraße
Zuckmayerstraße
ggf. Anpassungen in weiterer Planung
Blatt 1
Blatt 2
Entwurfsplanung
Stadt Köln
Amt für Straßen und Radwegebau
Bezirk / Stadtteil
Bezirk 2 / Rodenkirchen
Plan-Art
Lageplan
Projekt
Auenweg
Umgestaltung von Mettfelder Straße bis Grüngürtelstraße
Datum
20.09.2022
Maßstab
1:250
Projektnummer
Blatt
Blatt 1
Format
420 x 1350
Anmerkungen
24
26
G:\CAD\06\0287\664-2_Bezirk 2\Auenweg\22-06-27_Auenweg\23-02-07 Auenweg (LP für Anlieger).dwg
10.02.2023