





### Umgestaltung Severinstraße von An St. Katharinen bis Chlodwigplatz



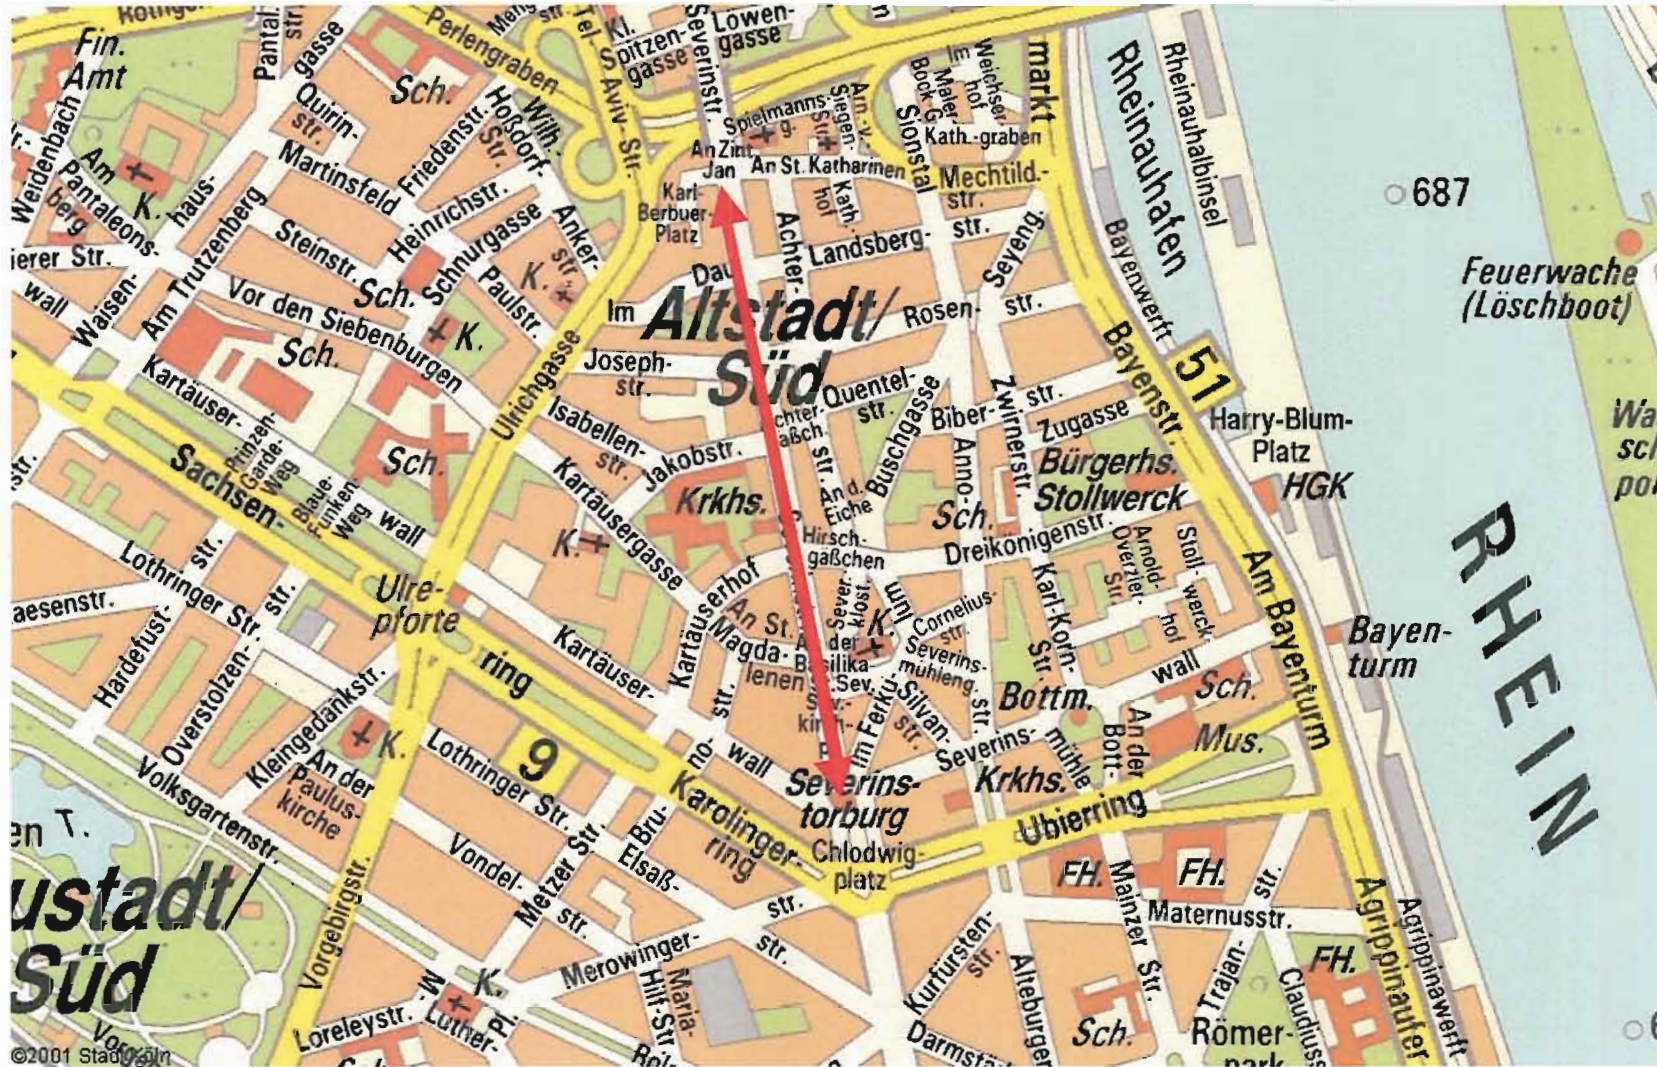


### Umgestaltung Severinstraße von An St. Katharinen bis Chlodwigplatz

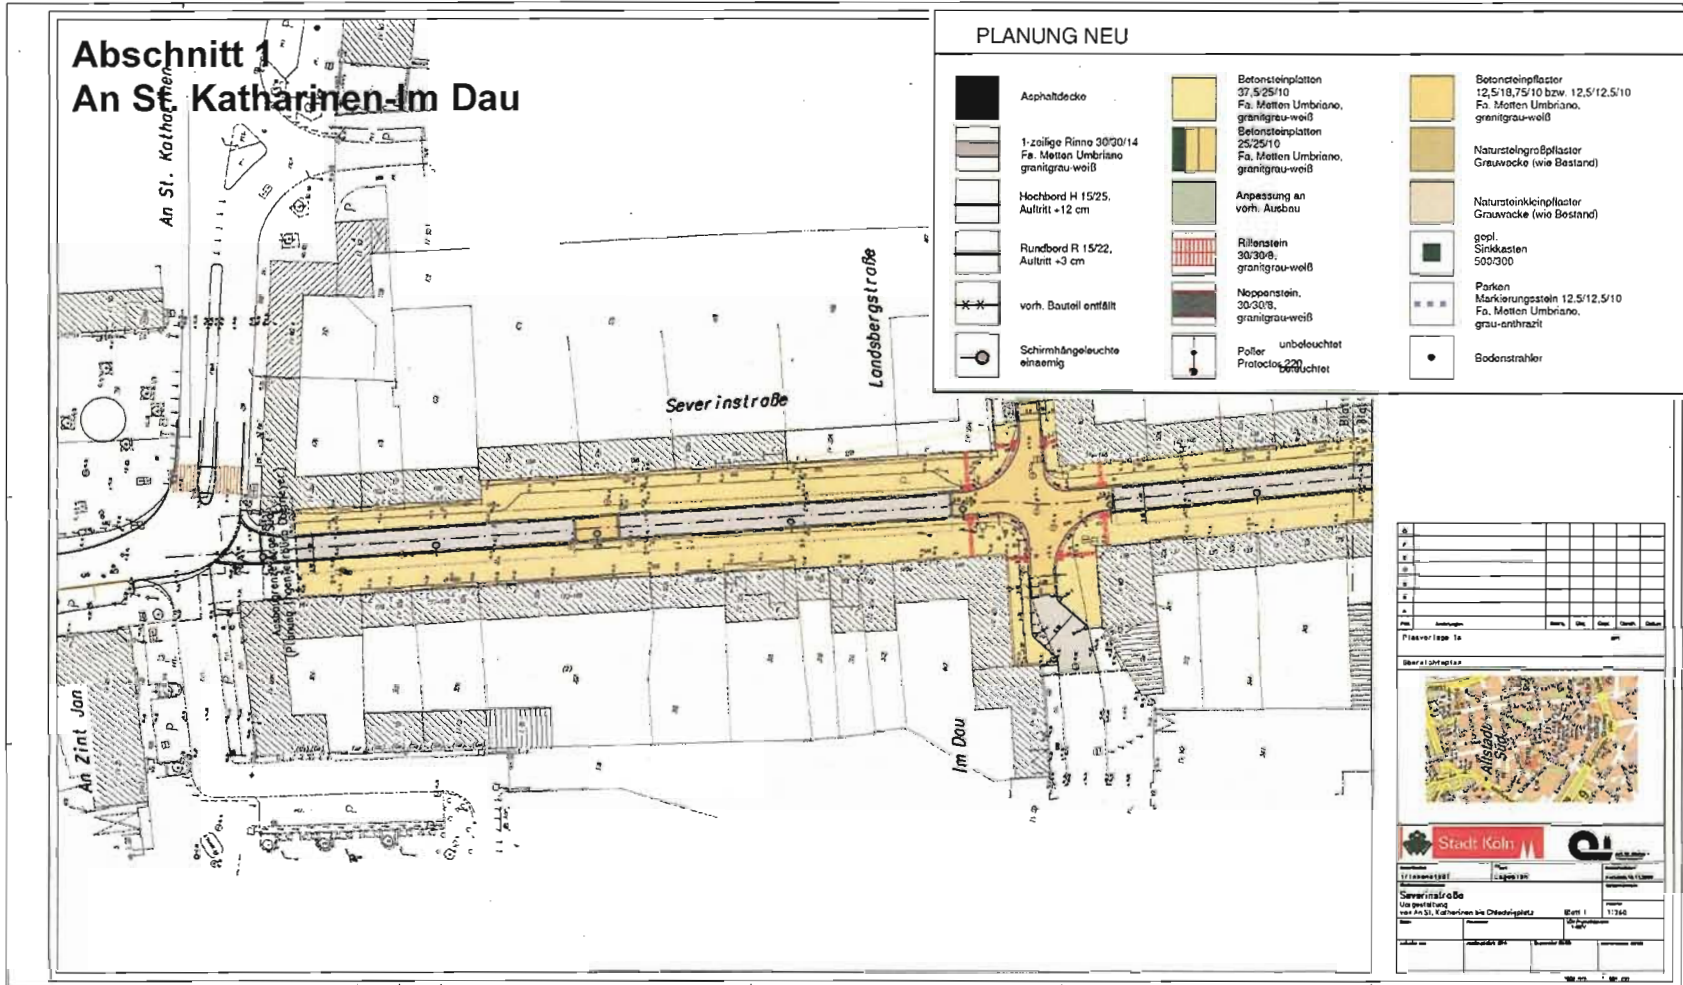



## Umgestaltung Severinstraße von An St. Katharinen bis Chlodwigplatz

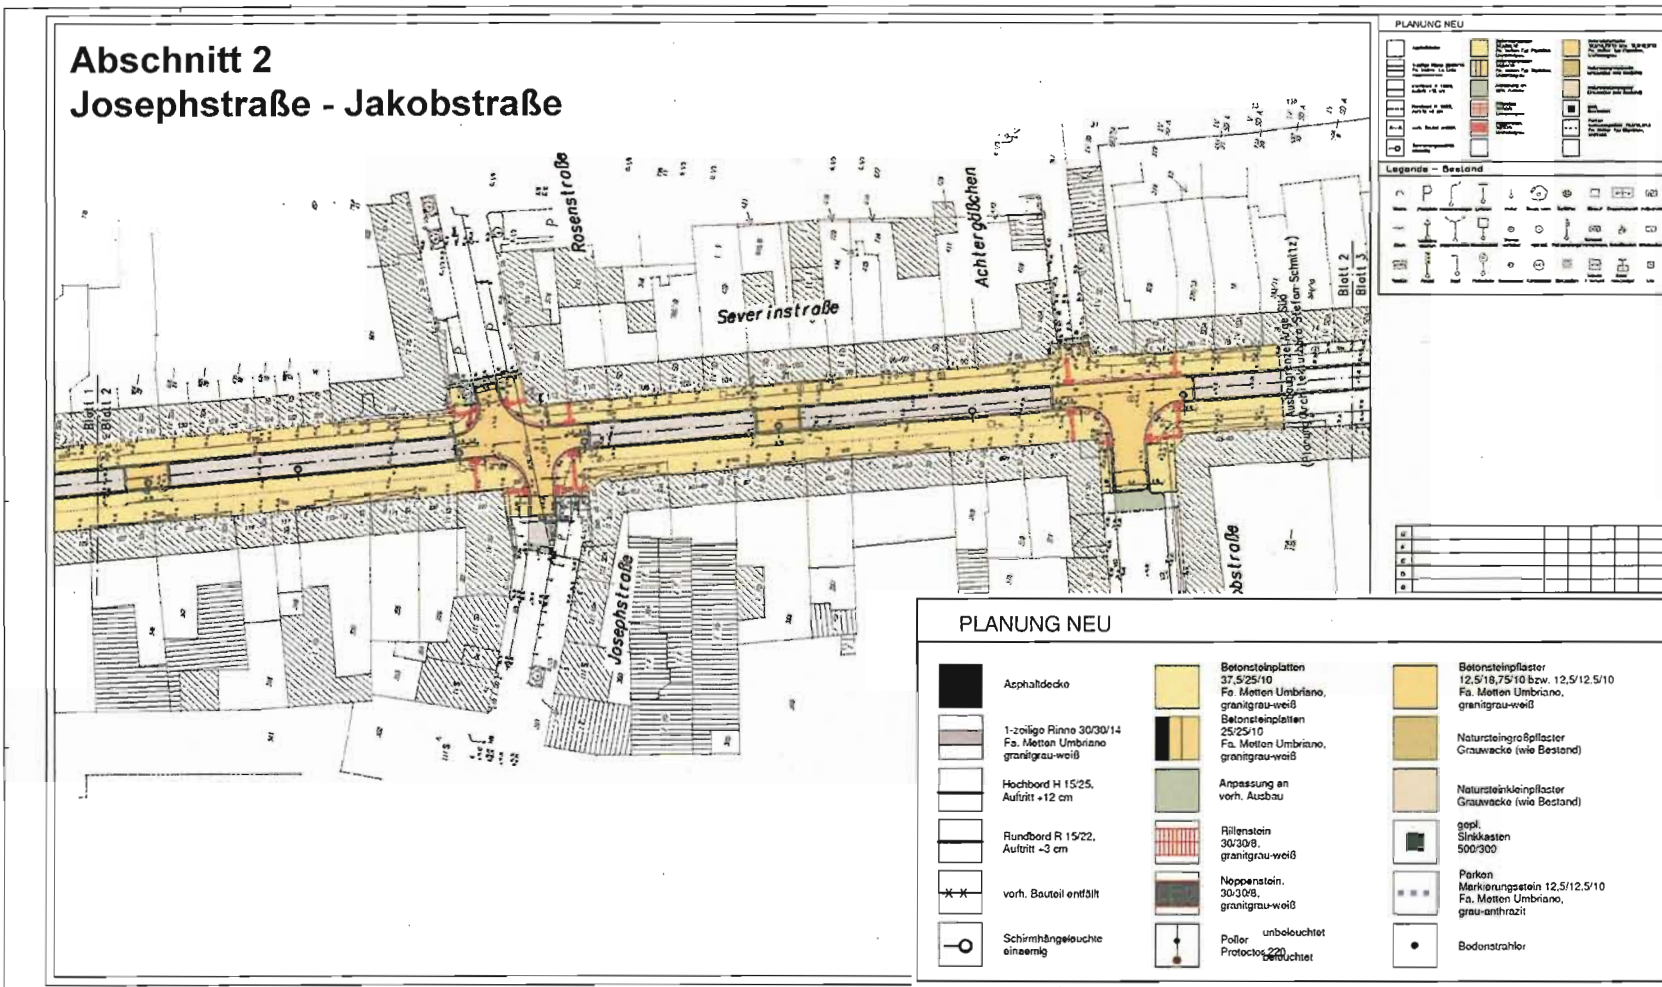







### Umgestaltung Severinstraße von An St. Katharinen bis Chlodwigplatz

#### Abschnitt 4 An St. Magdalenen - Chlodwigplatz

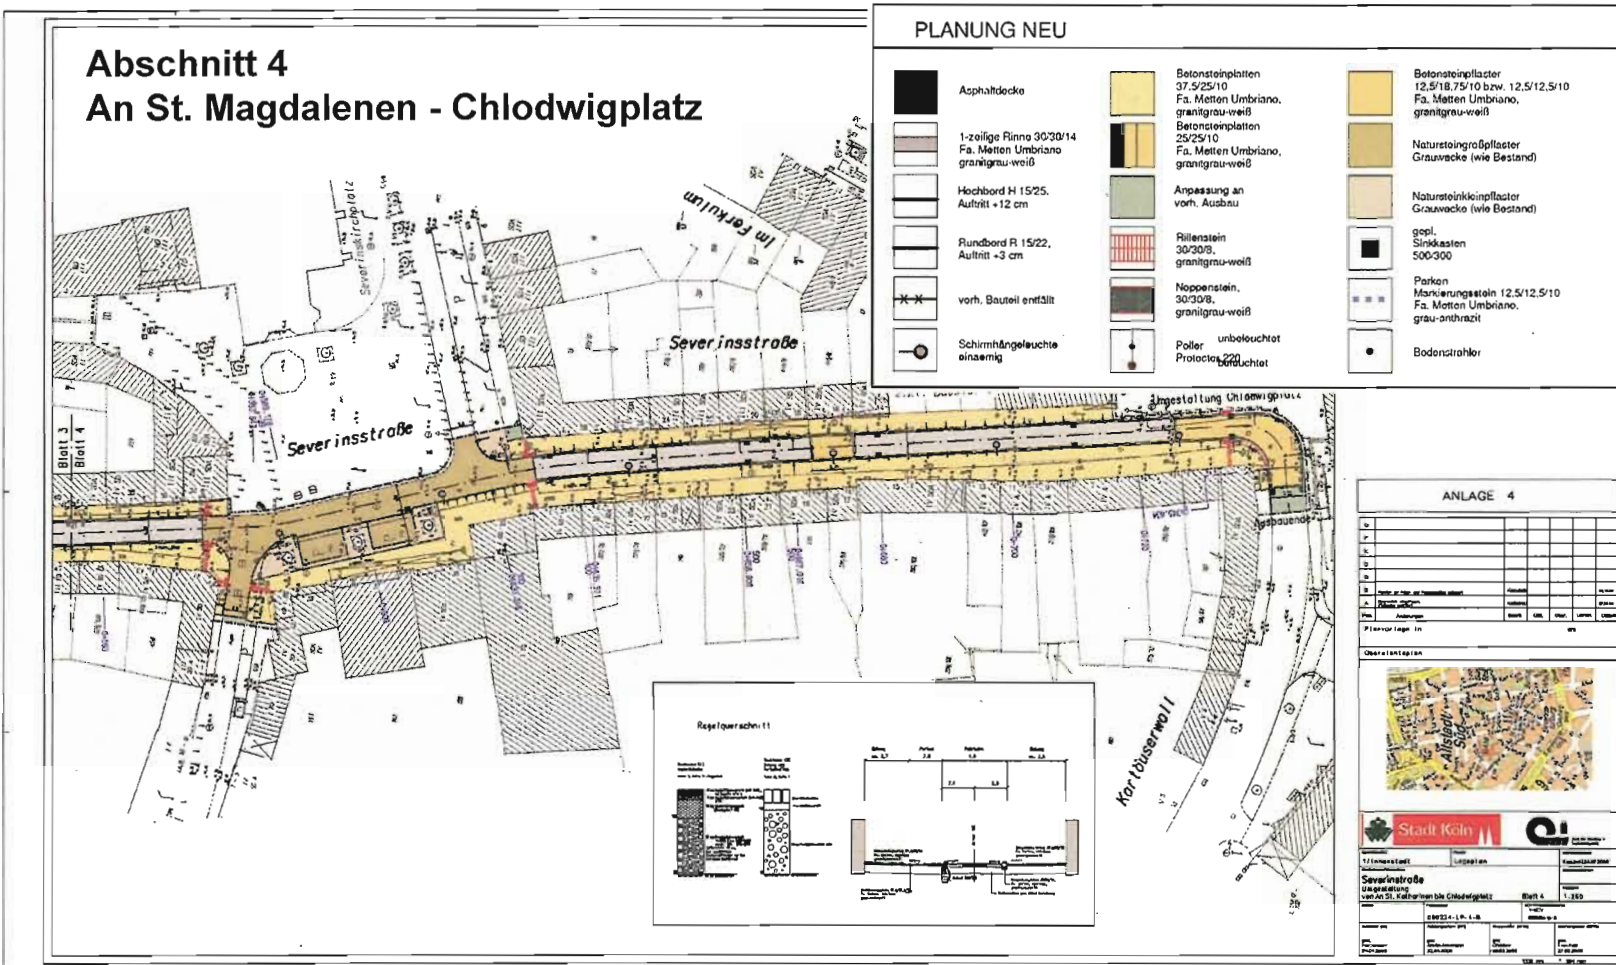

PLANUNG NEU

	Asphaltdecke		Betonsteingeländer 37,5/25/10 Fa. Metten Umbriano, granitgrau-weiß		Betonsteingeländer 12,5/18,75/10 bzw. 12,5/12,5/10 Fa. Metten Umbriano, granitgrau-weiß
	1-zellige Platte 30/30/14 Fa. Metten Umbriano granitgrau-weiß		Betonsteingeländer 35/25/10 Fa. Metten Umbriano, granitgrau-weiß		Natursteingeländer Grauwacke (wie Bestand)
	Hochbord H 15/25, Auftritt +12 cm		Anpassung an vorh. Ausbau		Natursteingeländer Grauwacke (wie Bestand)
	Rundbord R 15/22, Auftritt +3 cm		Rillenstein 30/30/8, granitgrau-weiß		gopl. Sinkkasten 500/300
	vorh. Bauteil erfüllt		Noppenstein, 30/30/8, granitgrau-weiß		Parkett Marmorstein 12,5/12,5/10 Fa. Metten Umbriano, grau-anthrazit
	Schirmhängeleuchte einseitig		Poler Protector unbeleuchtet beleuchtet		Bodenstrahler

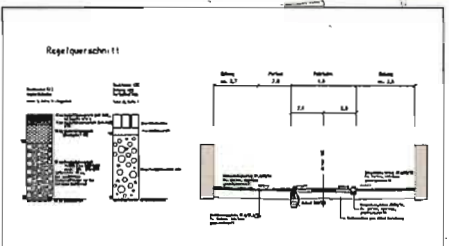

**ANLAGE 4**


1									
2									
Überblickskarte

Stadt Köln

Severinstraße  
Umgestaltung  
von An St. Katharinen bis Chlodwigplatz Blatt 4  
1:100


### Umgestaltung Severinstraße von An St. Katharinen bis Chlodwigplatz

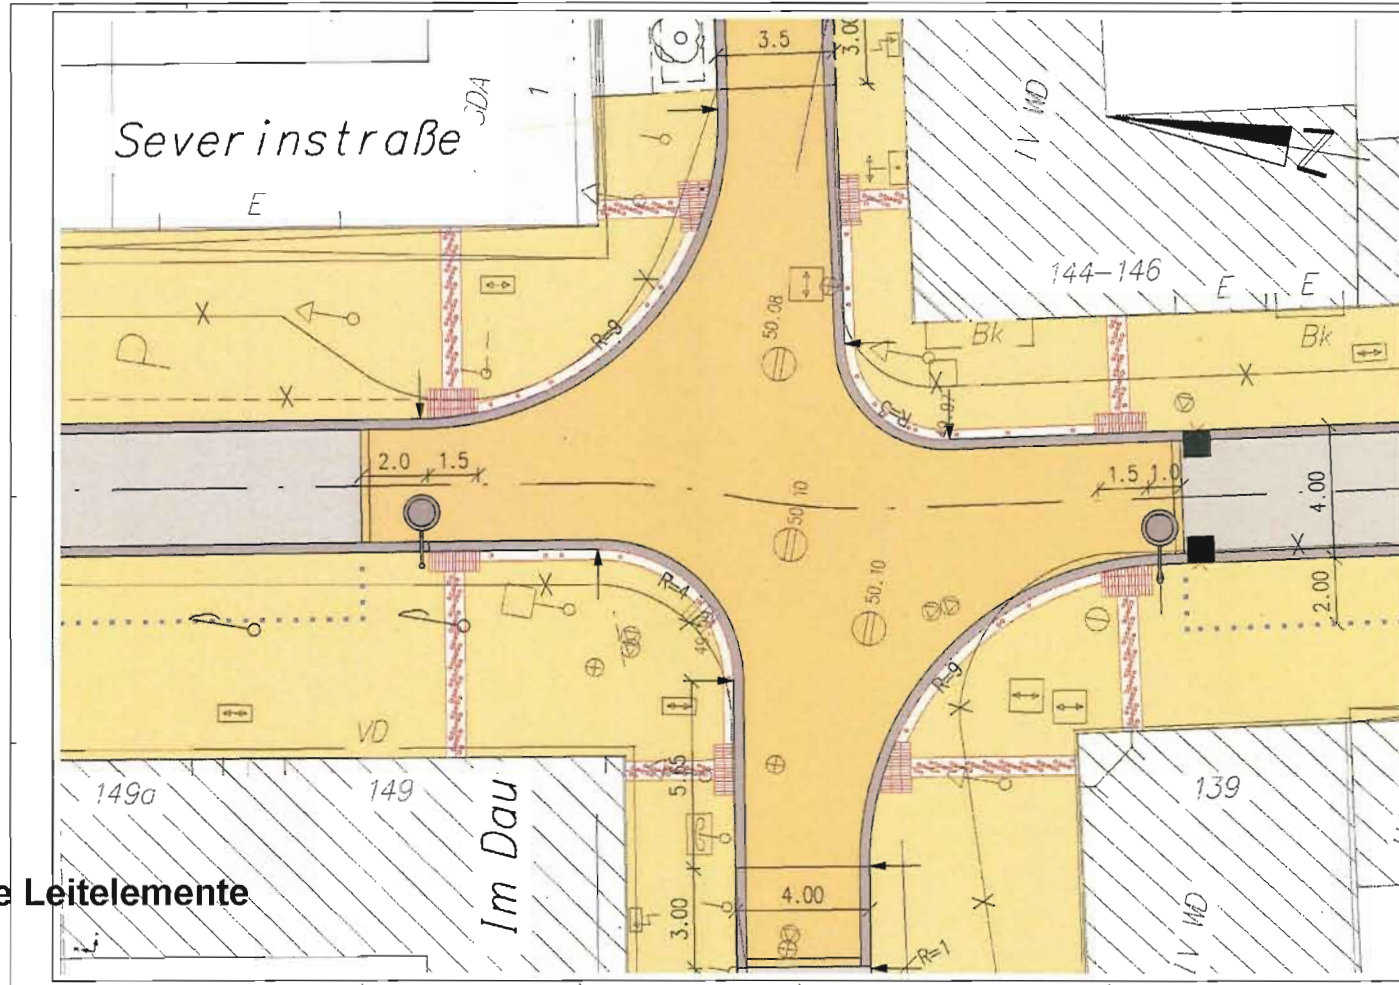

Taktile Leitelemente

## Umgestaltung Severinstraße von An St. Katharinen bis Chlodwigplatz

### Regelquerschnitt

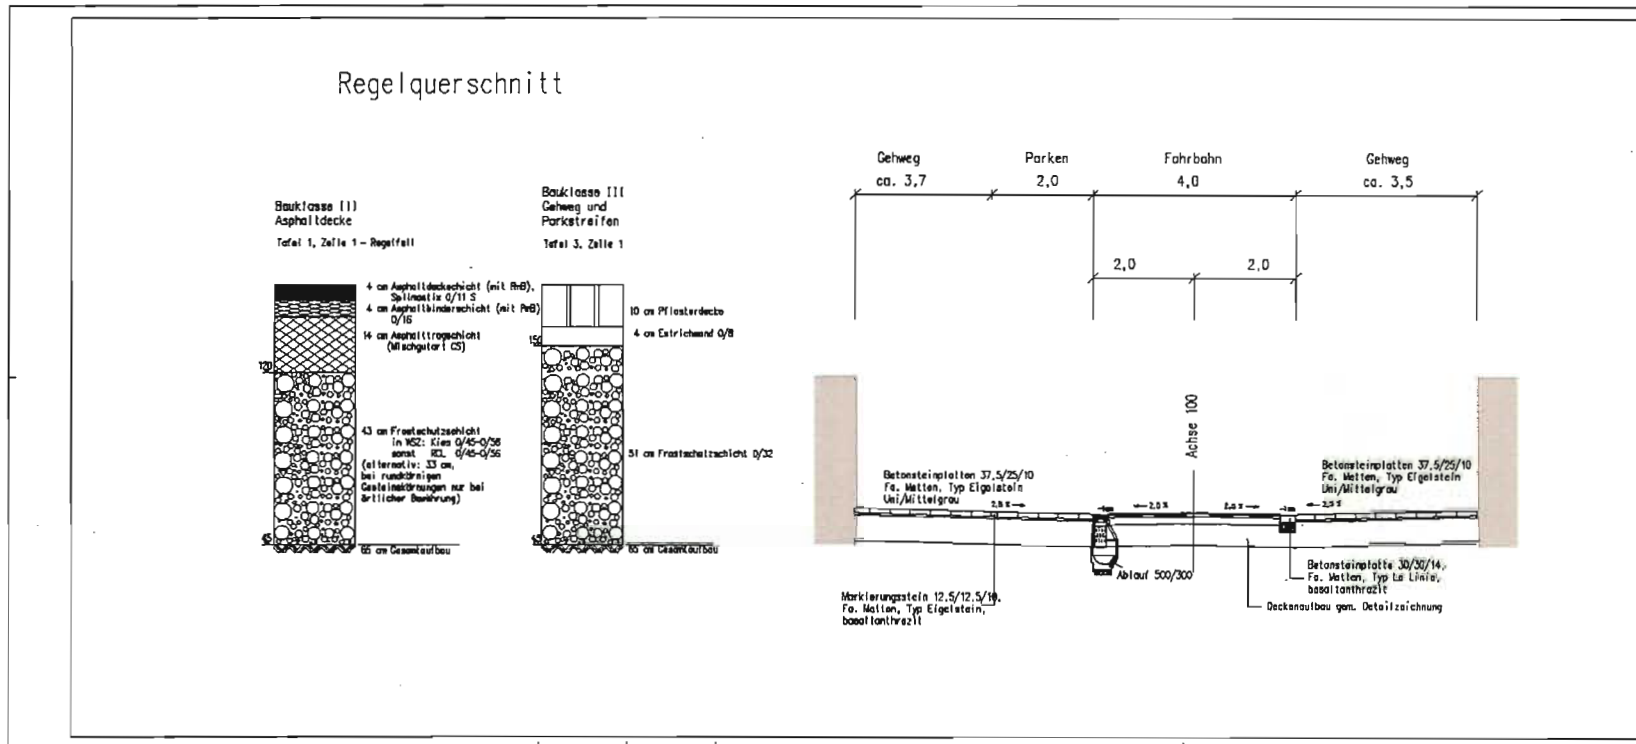

## Licht für alle und jederzeit?!

**Der Reiz der öffentlichen Beleuchtung für die Kommune.**



**10. ETP-Jubiläumskongress am 16. Februar 2011**

**Vortrag: Klaus Harzendorf (Leiter des Amtes für Straßen und Verkehrstechnik)**

# Wegweisung zur Severinstraße / PH

