


Schwarzplan




Fußwegverbindungen




Verkehrskonzept

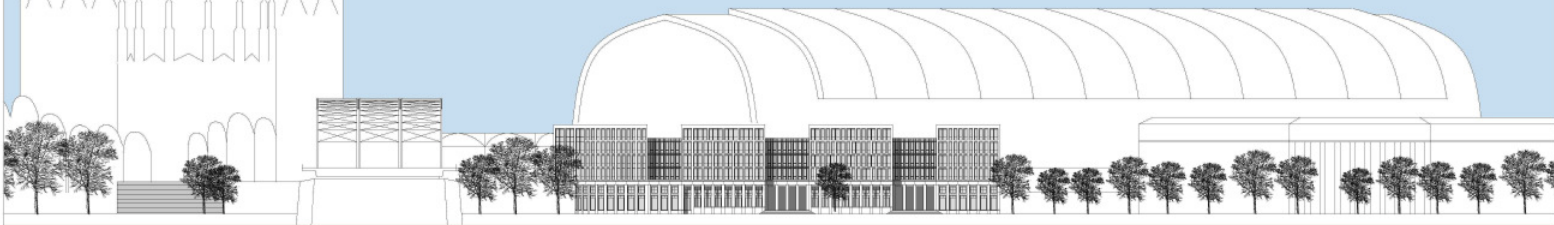


Ansicht Rheinufer M: 1:500

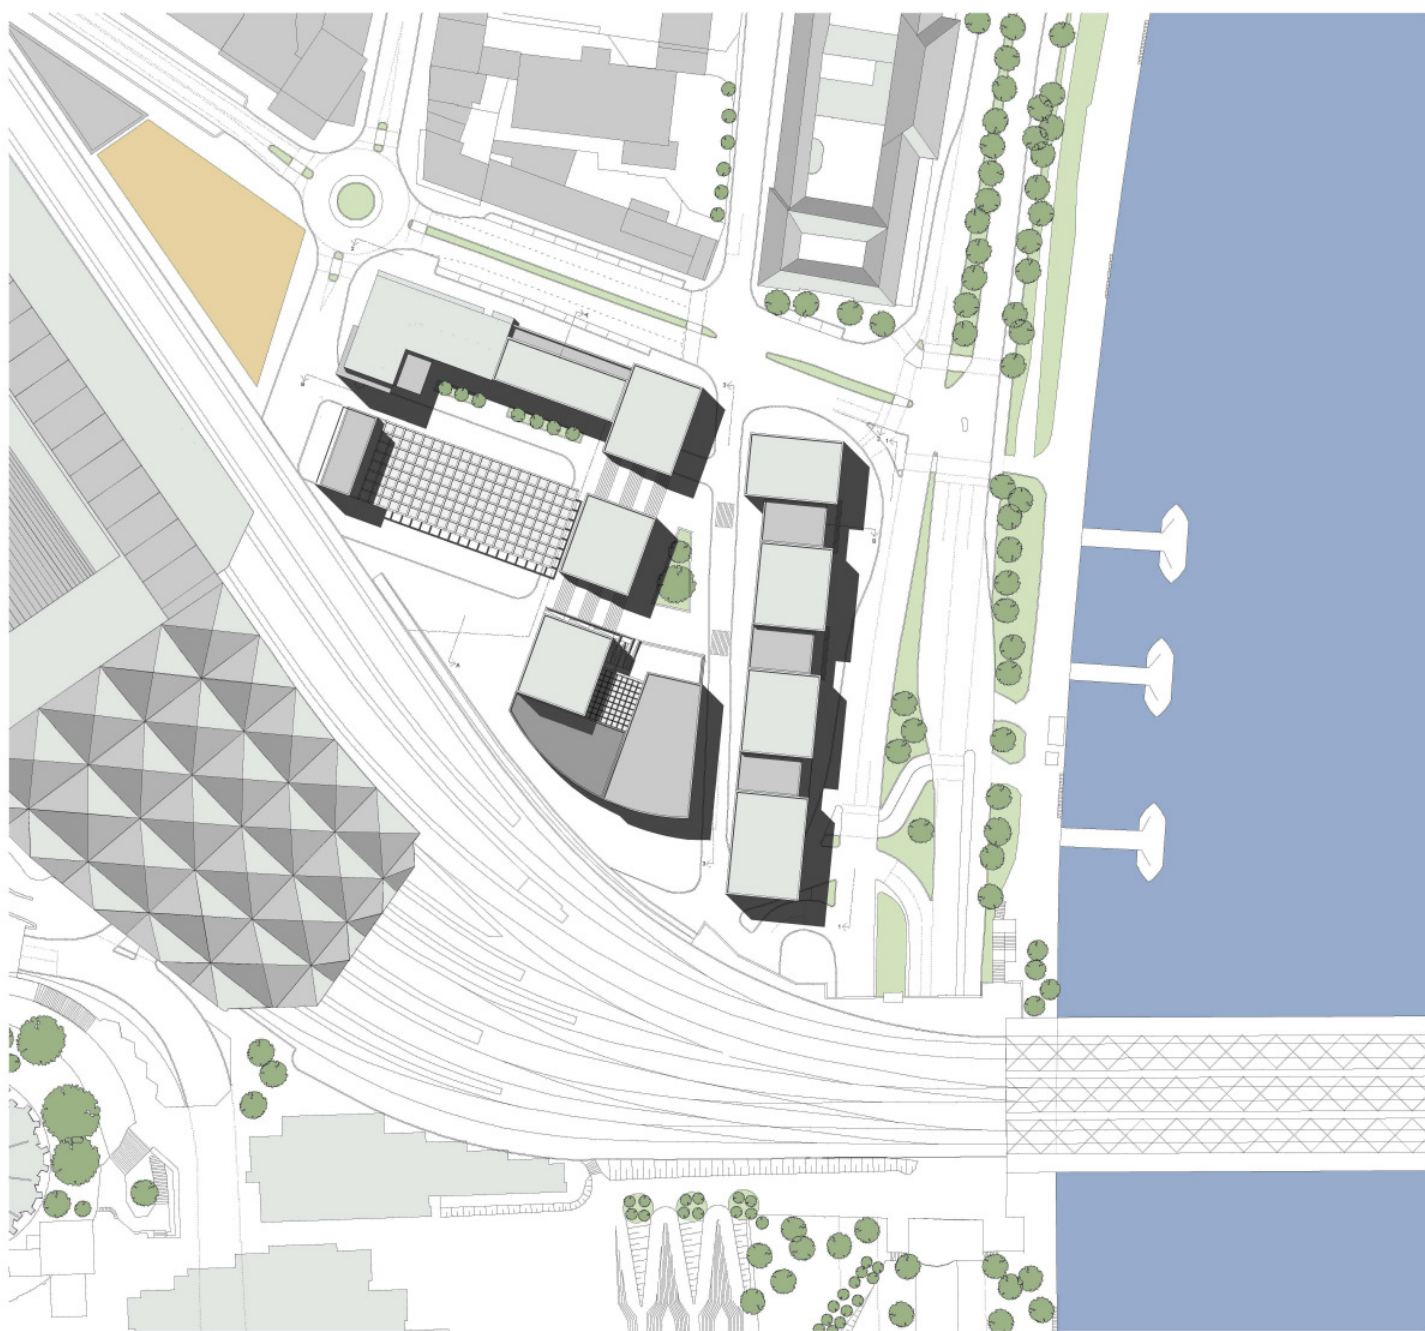


Dachaufsicht M: 1:500

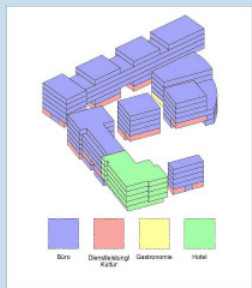


Nutzungsschema von Nord-West

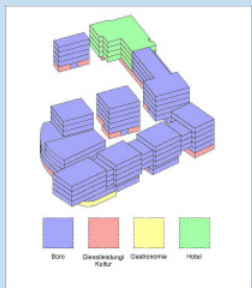


Nutzungsschema von Süd-Ost

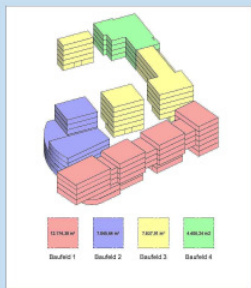

BGF pro Baufeld

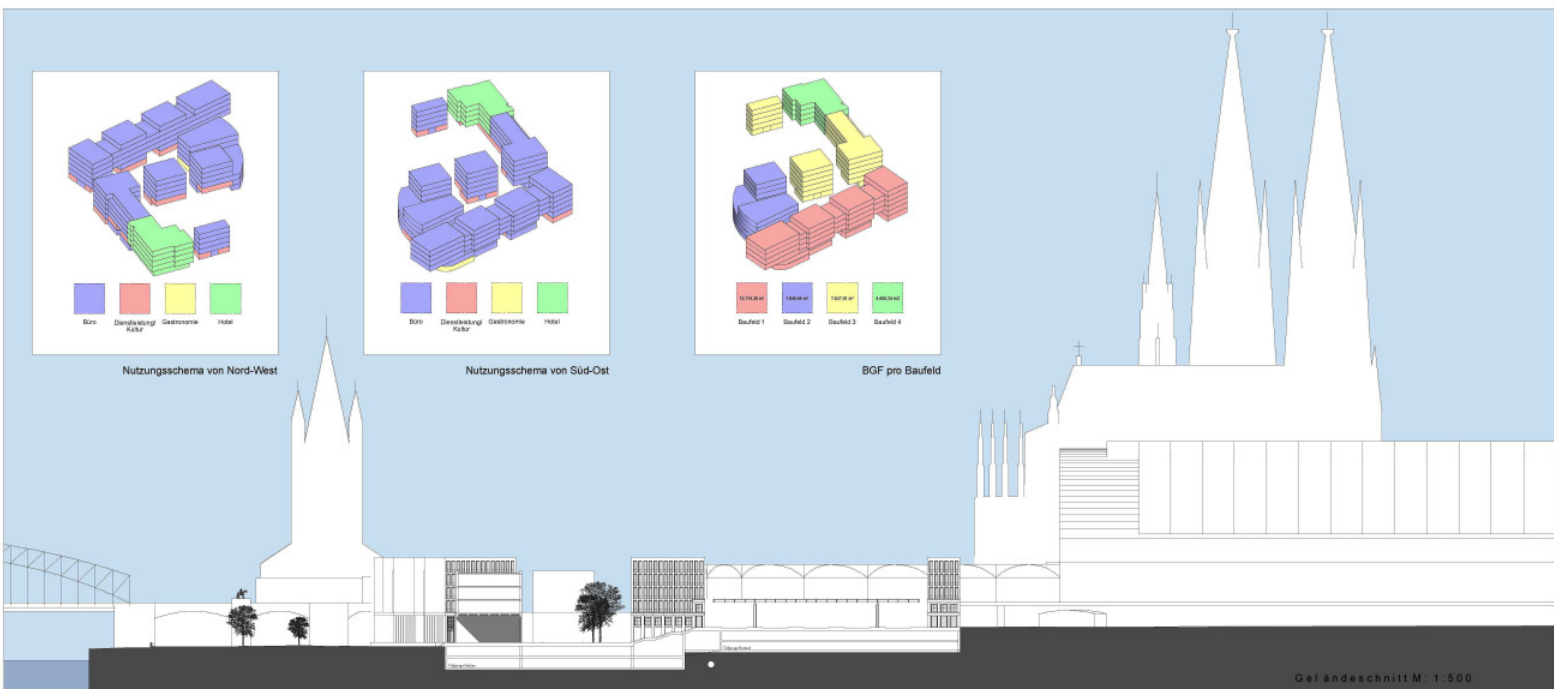


Geländeschnitt M: 1:500

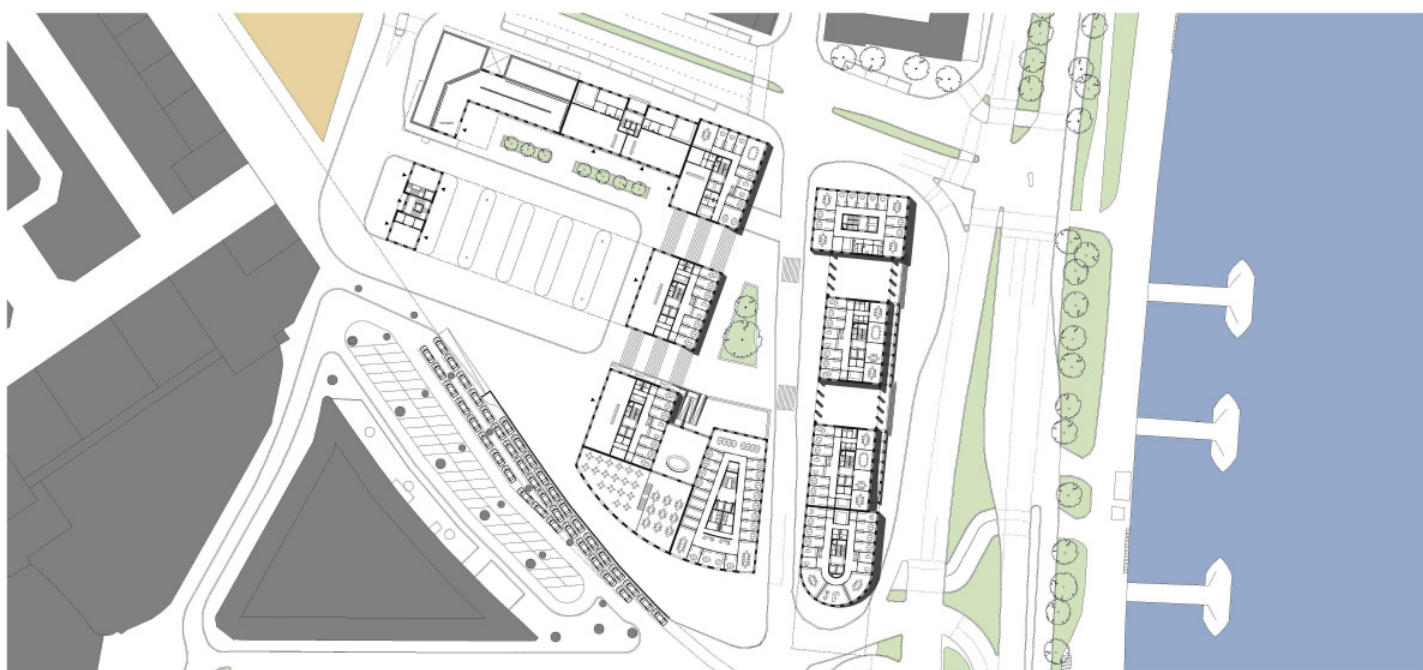


Grundriss EG Busbahnhof M: 1:500



Grundriss EG Stadtplatz M: 1:500

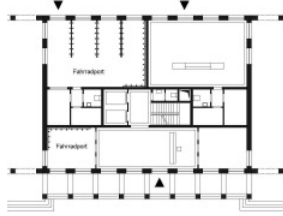

Erdgeschoss

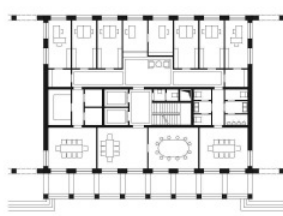


1. Obergeschoss



Regelgeschoss




Dachgeschoss

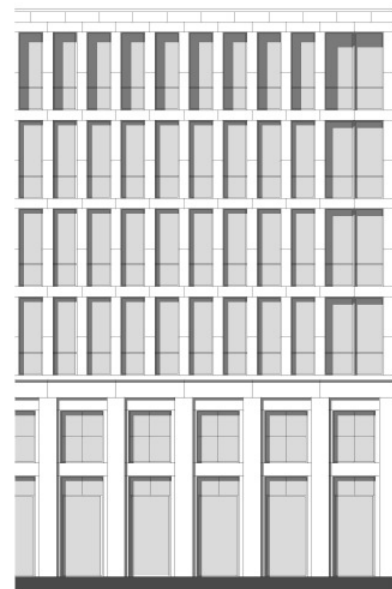

Fassadenausschnitt M: 1:75

Bürohaus M: 1:200

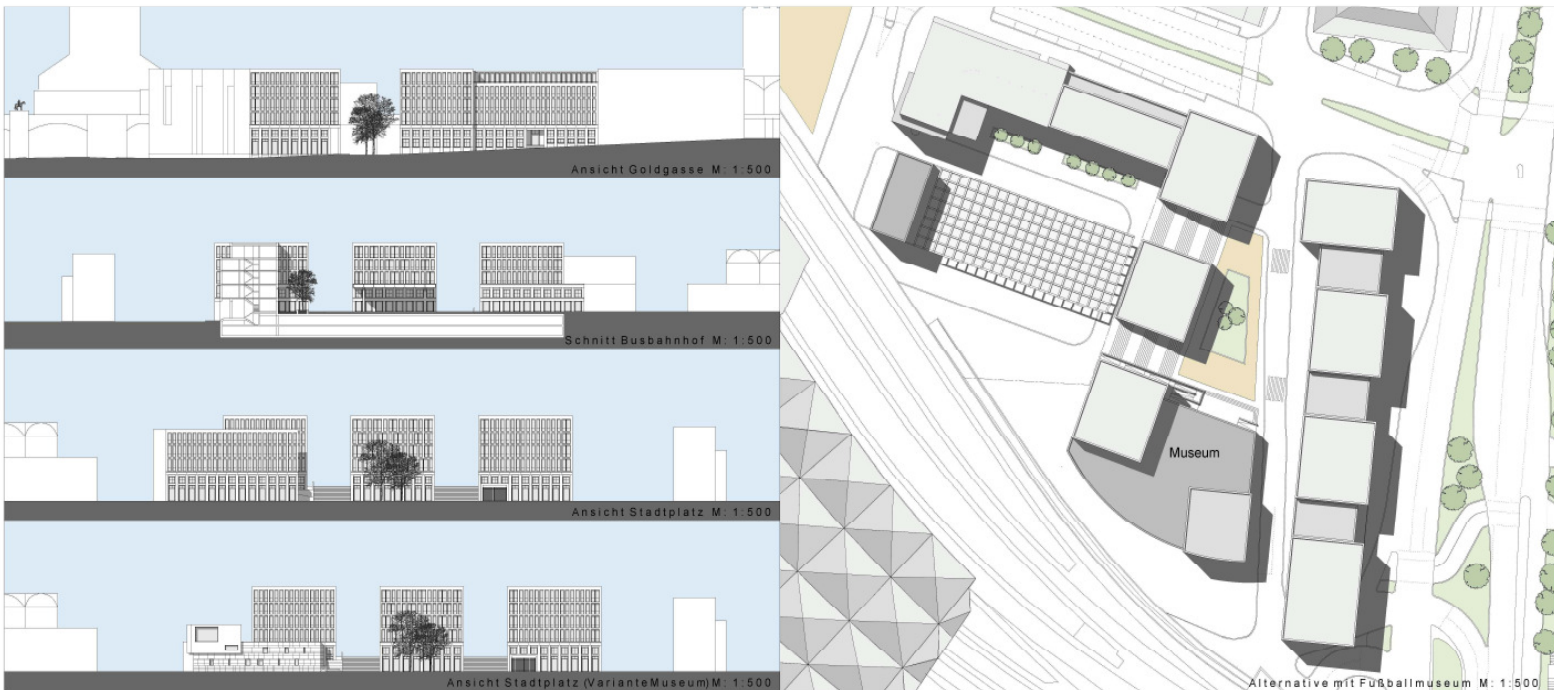

Rheinpanorama



Blick auf den Busbahnhof

Blick auf den Stadtplatz