


# Geltungsbereich des Bebauungsplanes 6150/02 Gewerbegebiet Butzweilerhof in Köln-Ossendorf, 3. Änderung

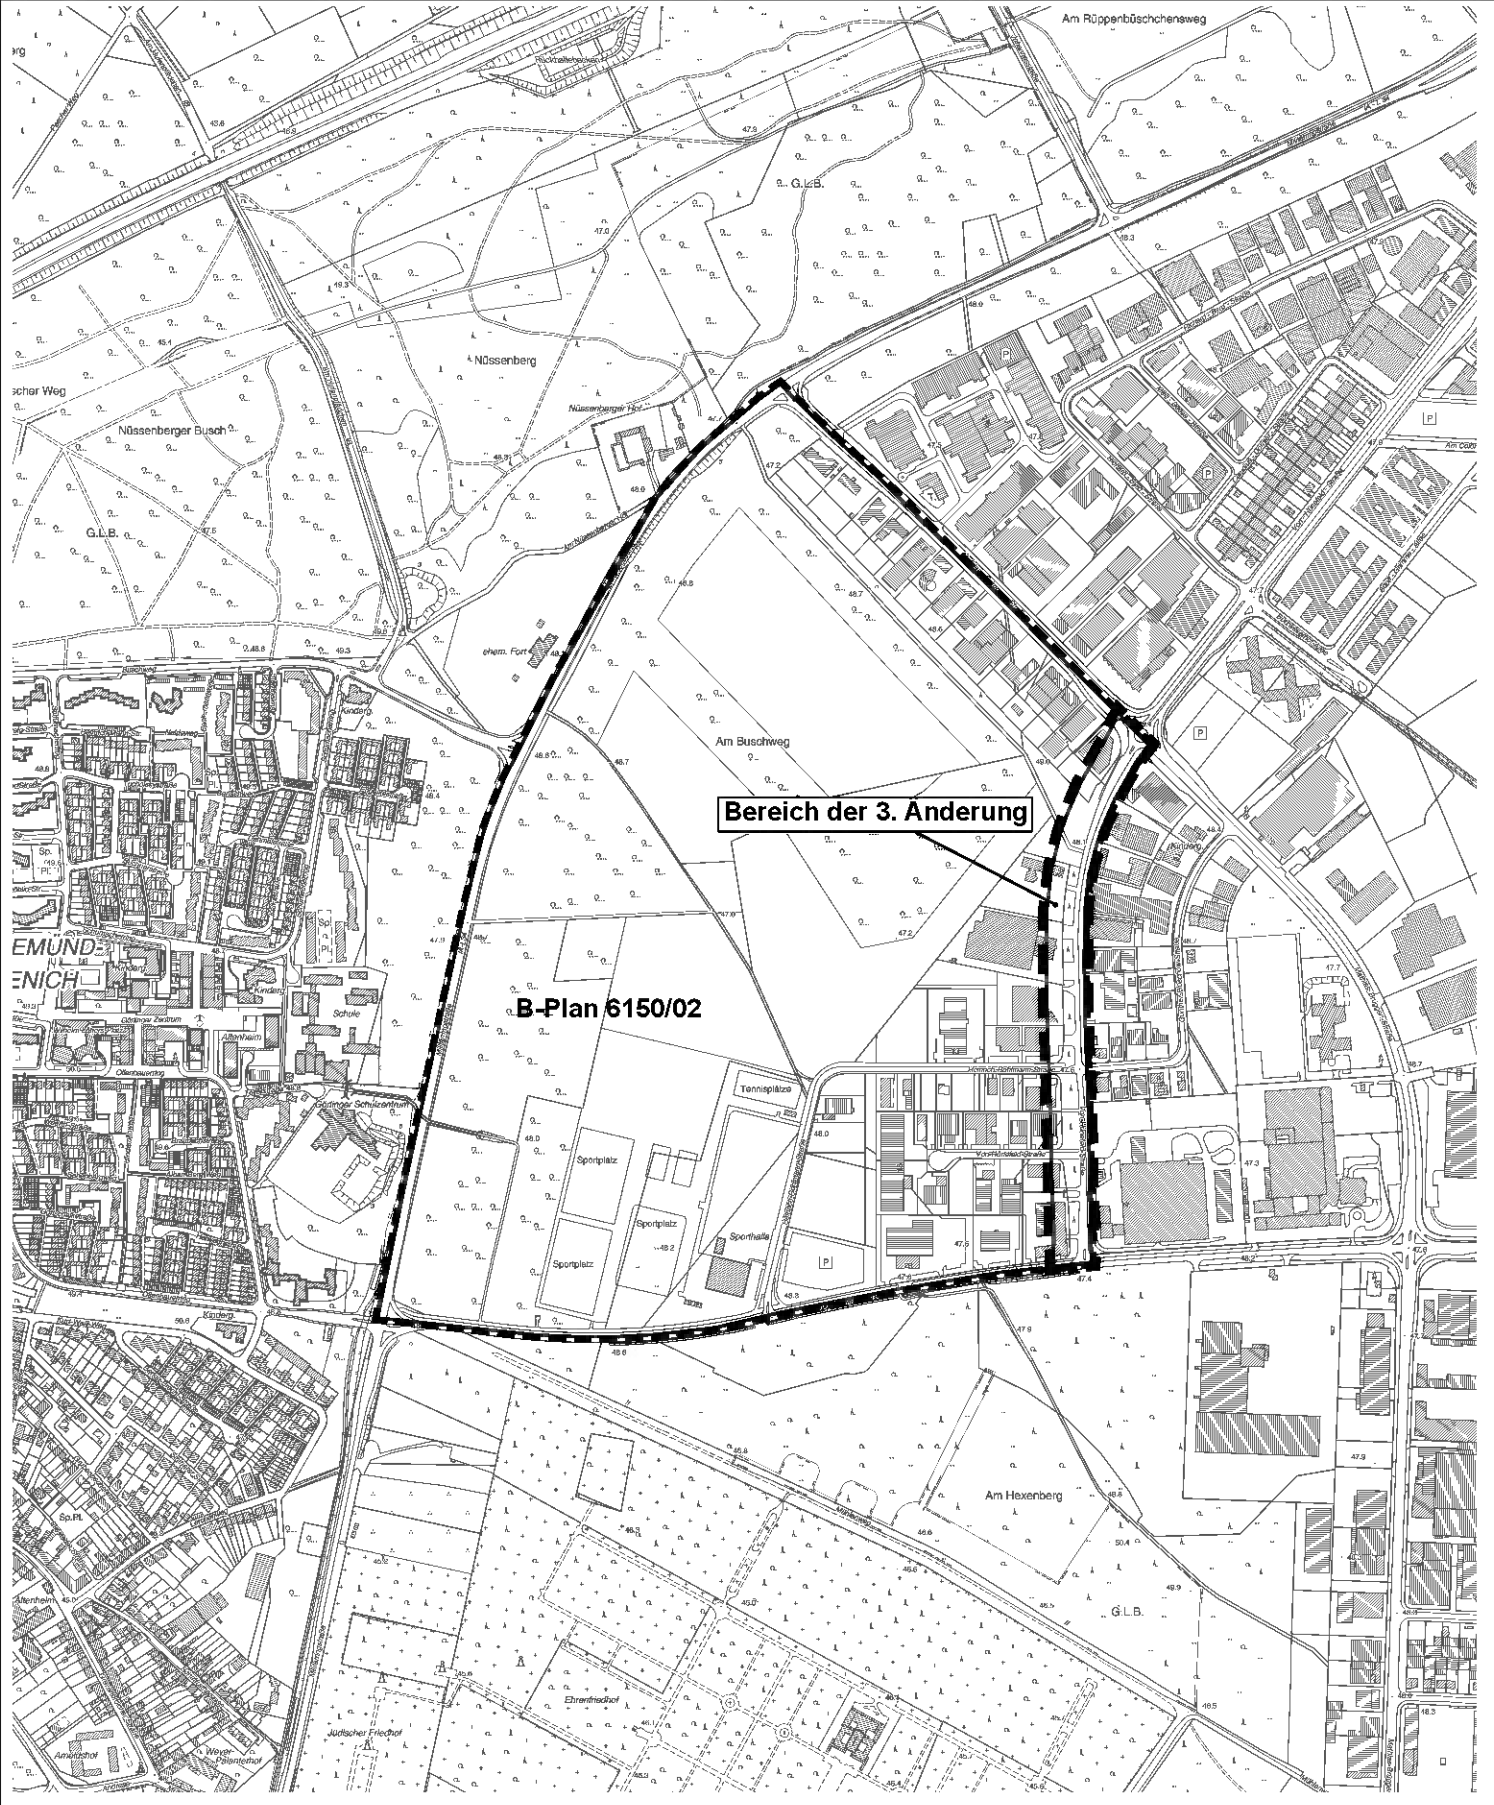

100 0 200 400 600 Meter

