


# Geltungsbereich des Bebauungsplanes "Südlich Rodenkirchener Straße" in Köln - Rondorf

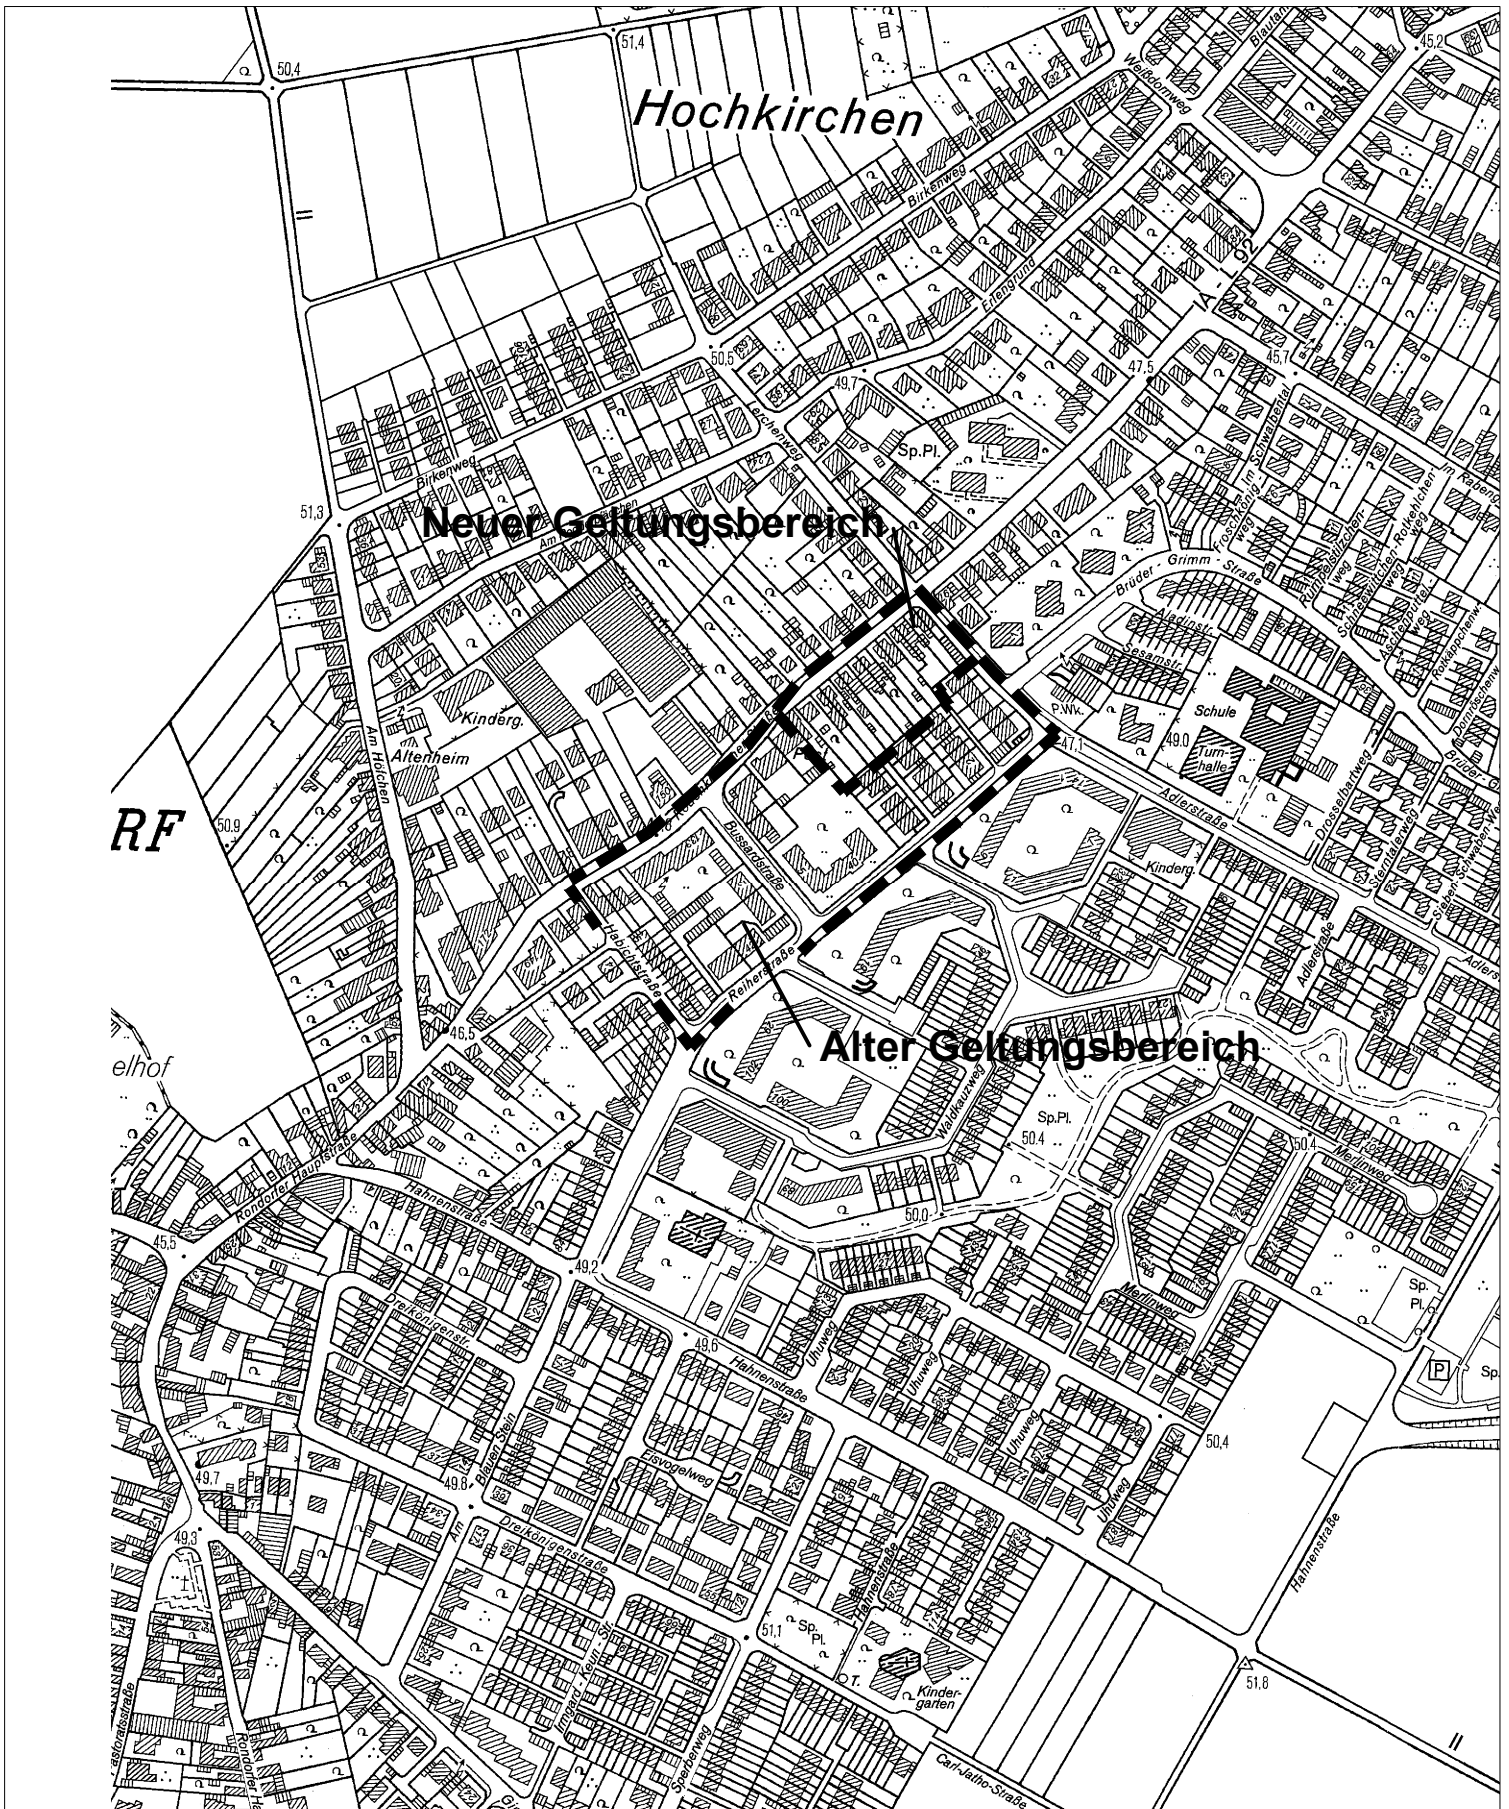

RF

Hochkirchen

Neuer Geltungsbereich

Alter Geltungsbereich

50 0 100 200 300 Meter

