




**Stadt Köln
Katasteramt**
Willy-Brandt-Platz 2
50679 Köln

Flurstück: 3393/133
Flur: 34
Gemarkung: Köln
Zülpicher Platz, Köln

**Auszug aus dem
Liegenschaftskataster**

Flurkarte NRW 1 : 2000

Erstellt: 21.06.2022
Zeichen: Flurkarte Online

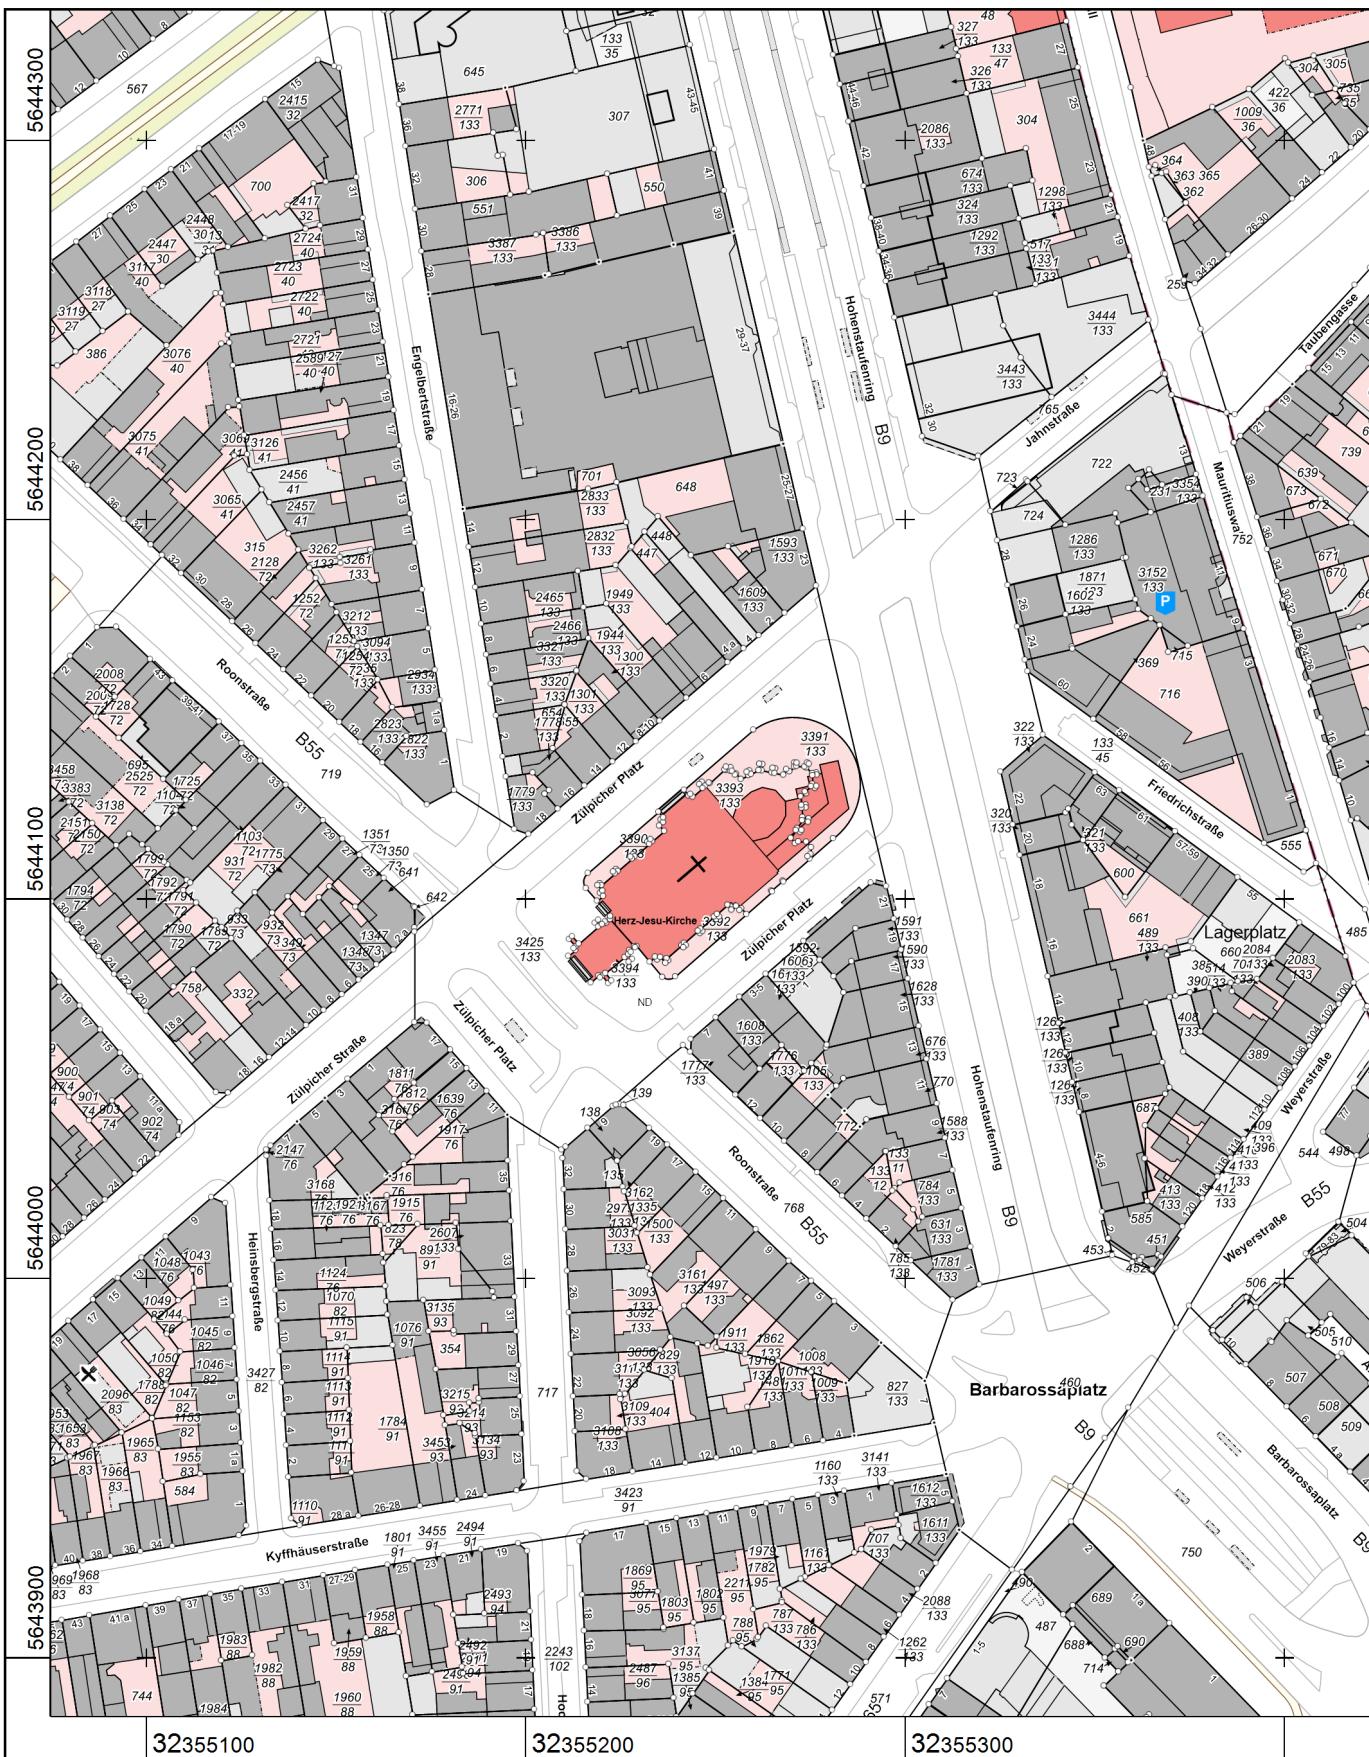

Maßstab 1 : 2000

20 40 60 80 100 Meter

© Stadt Köln