
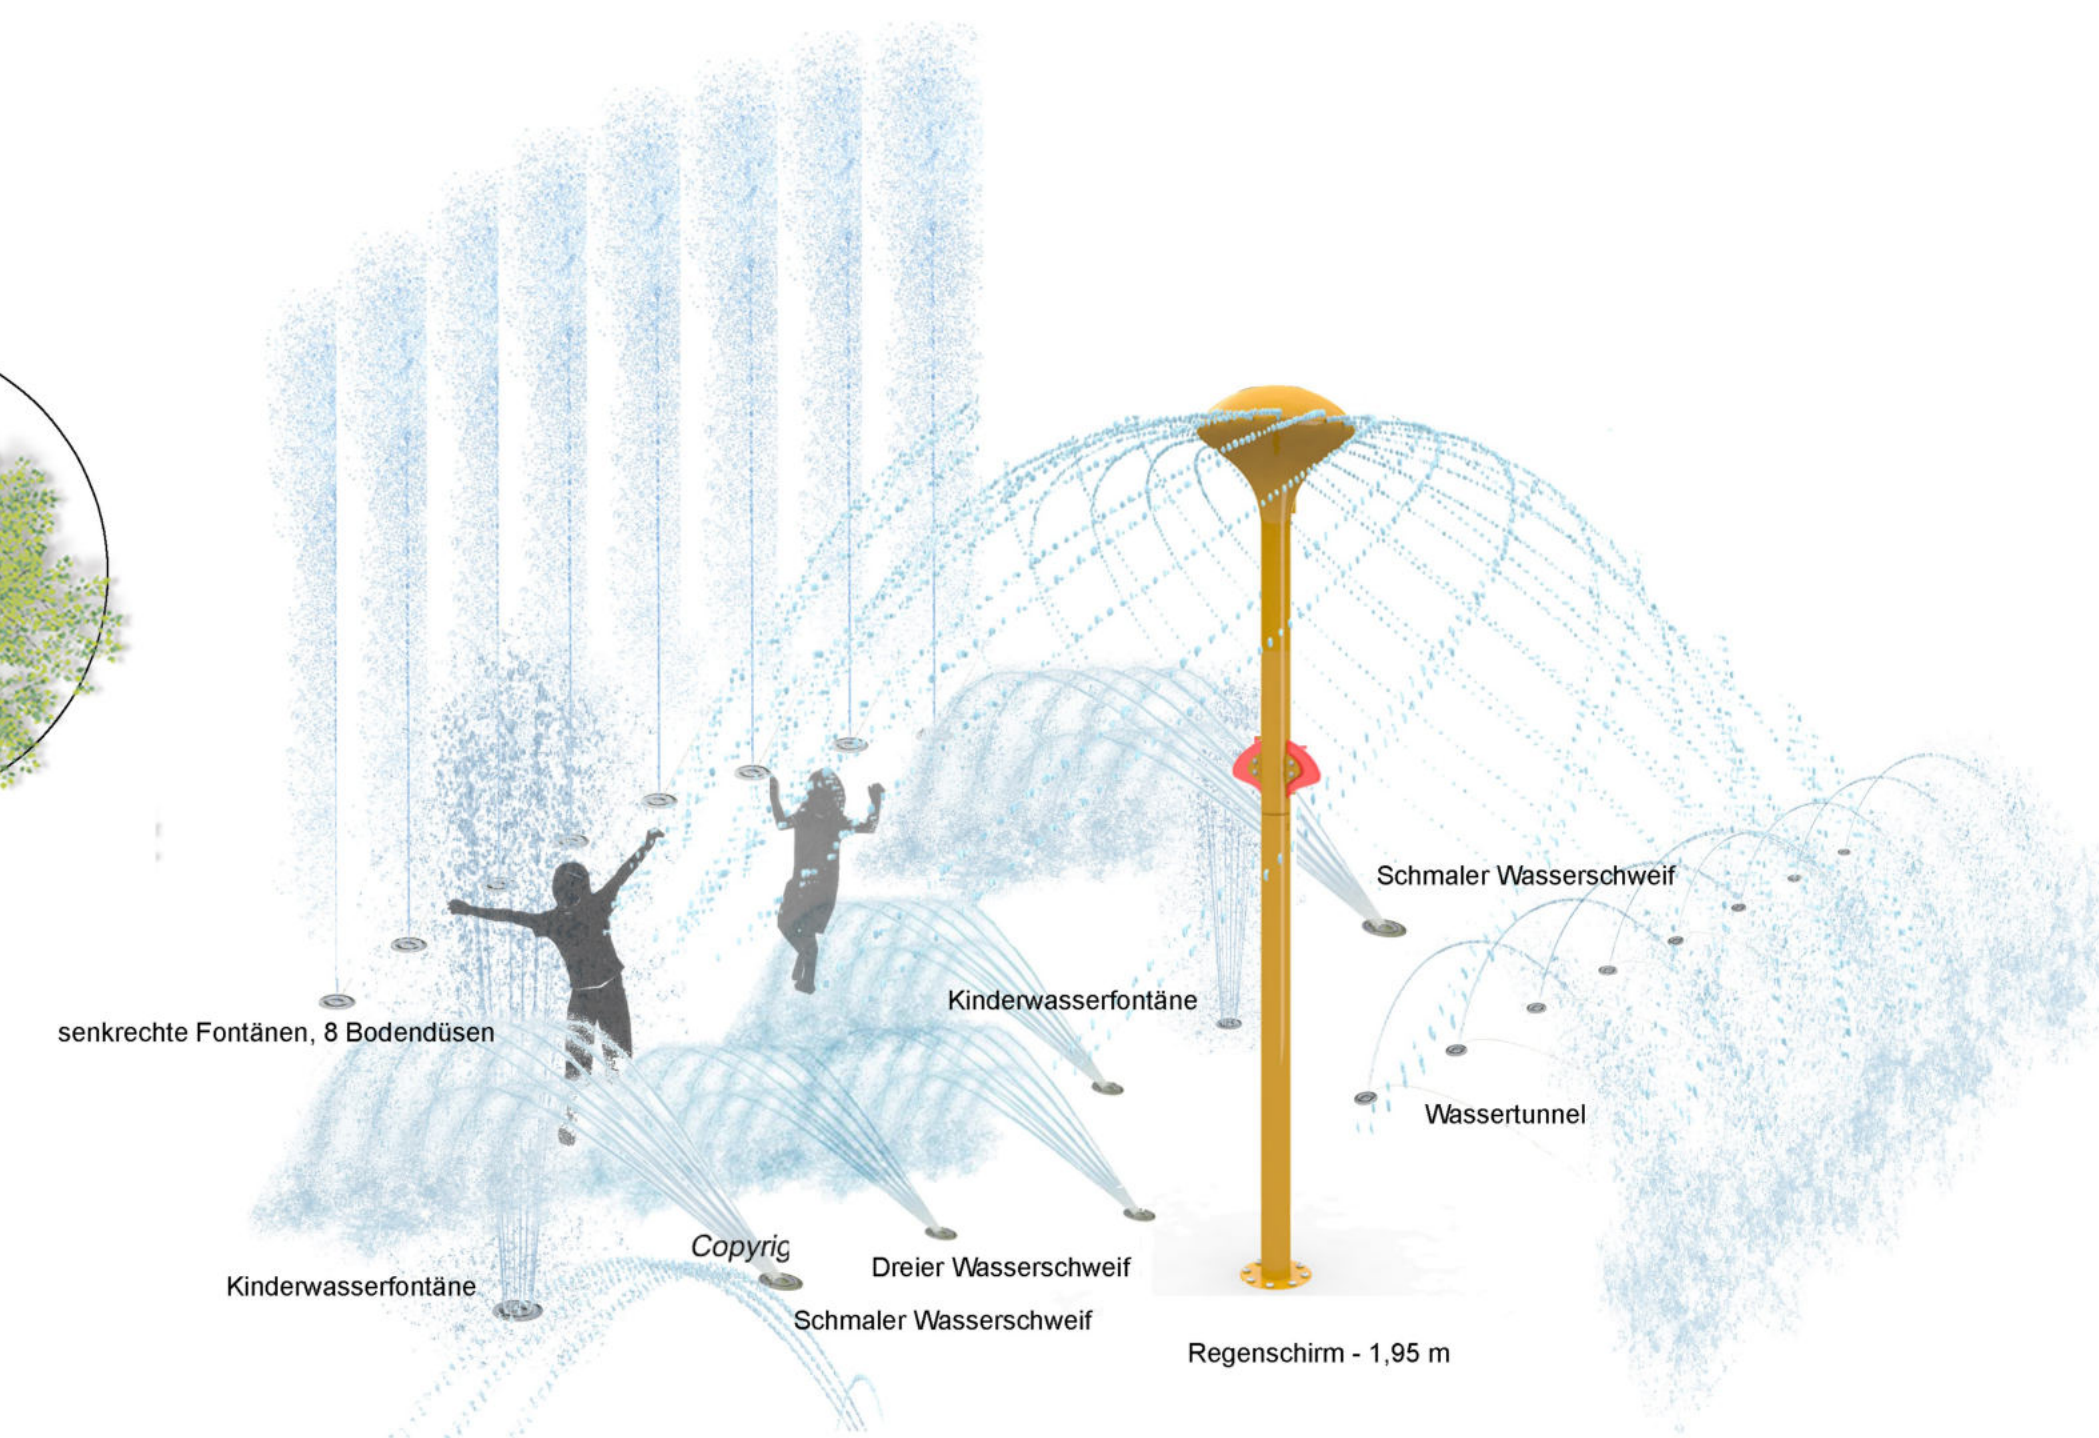
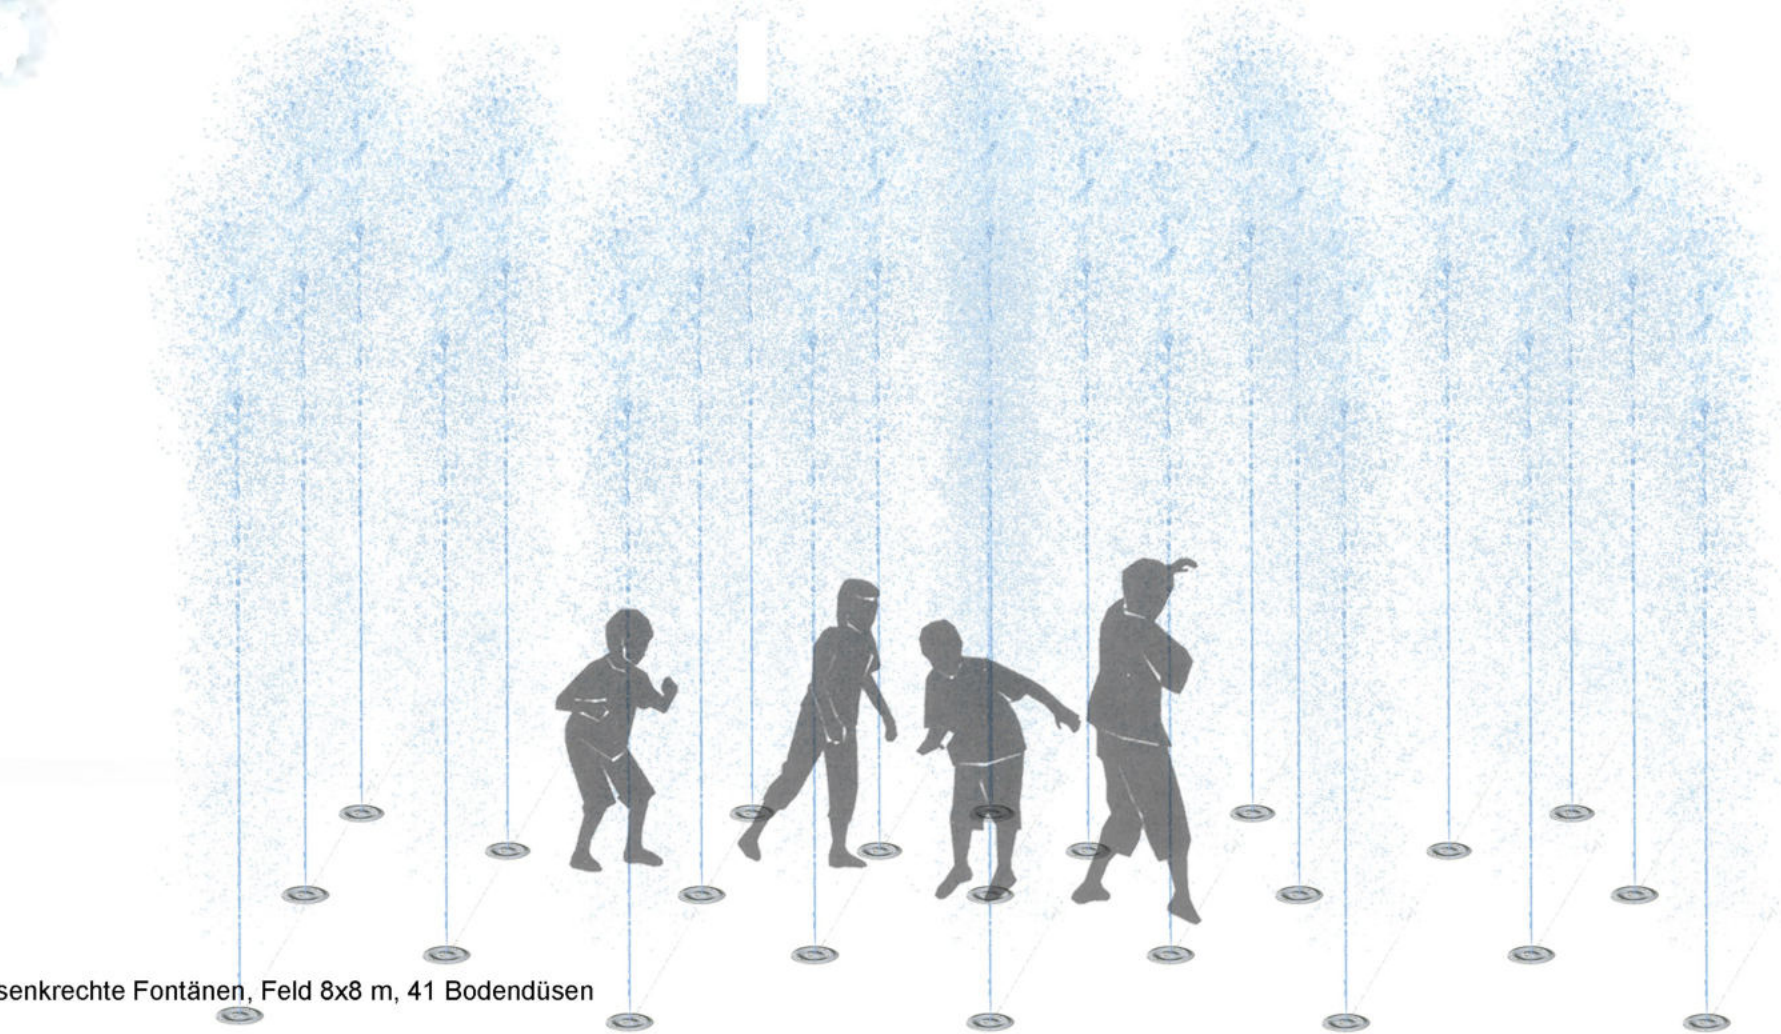
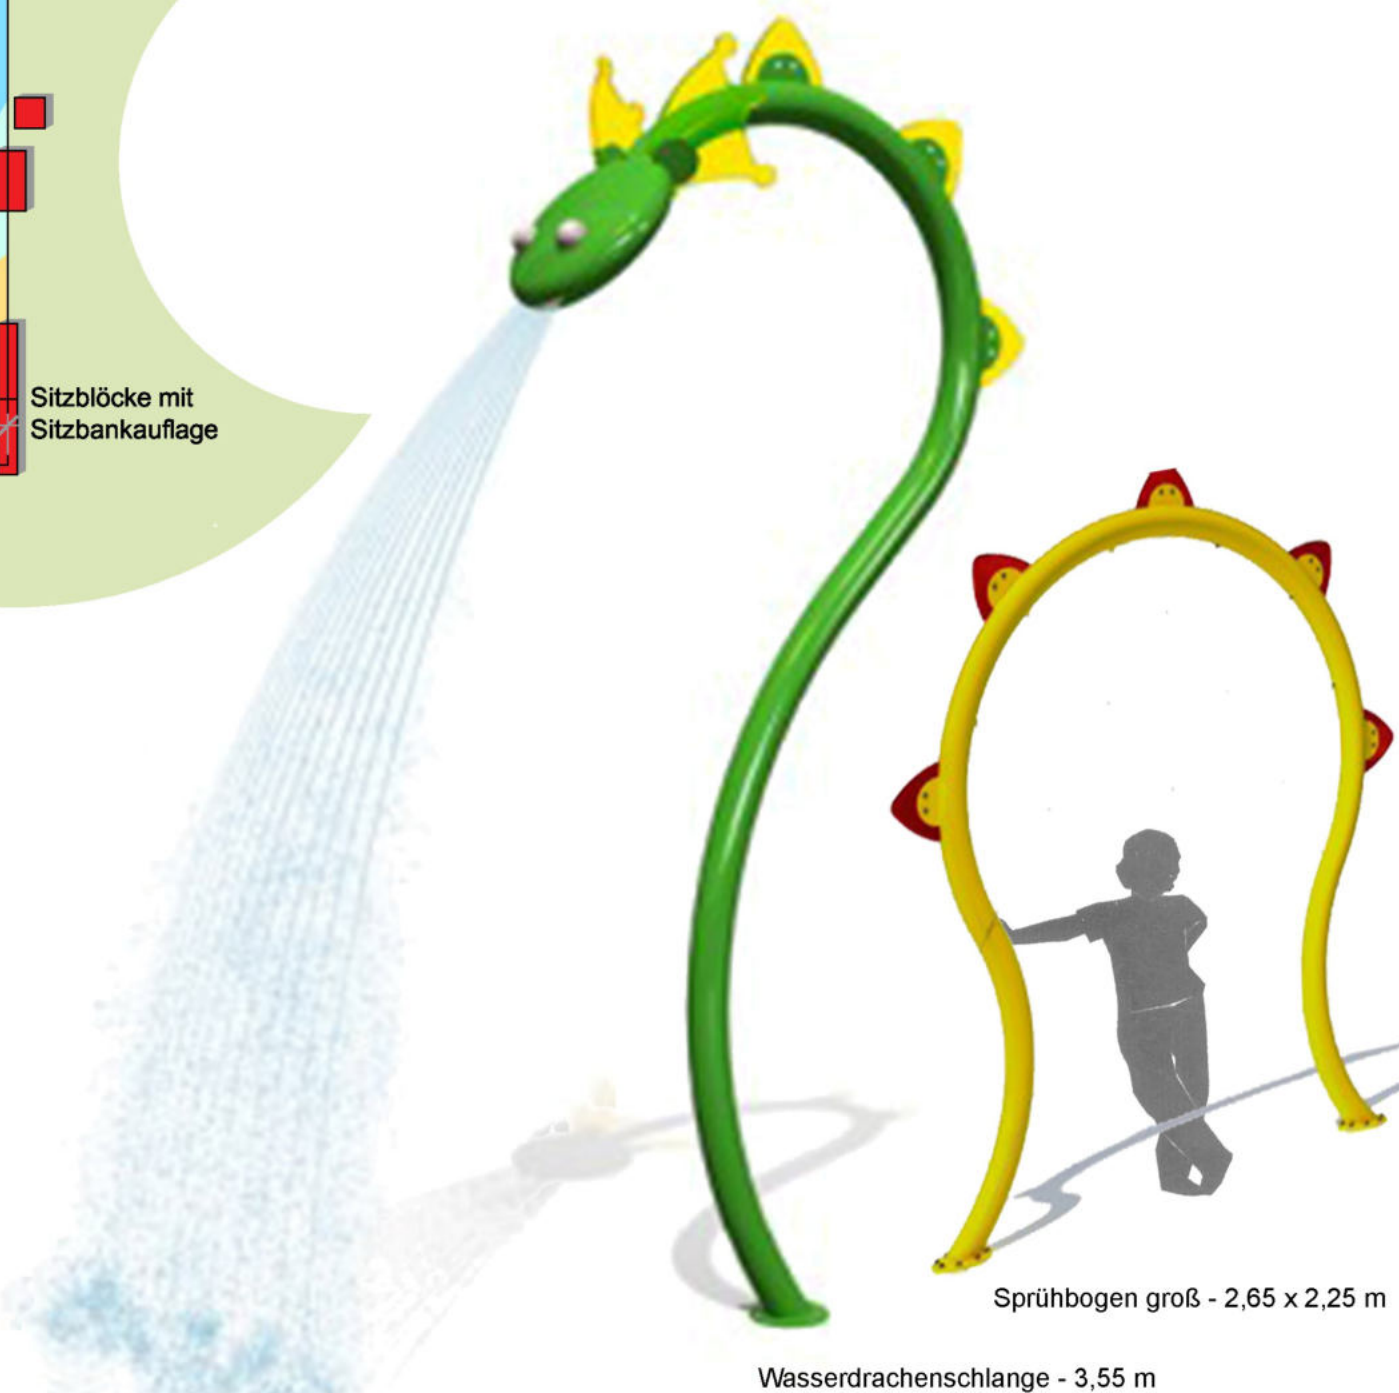
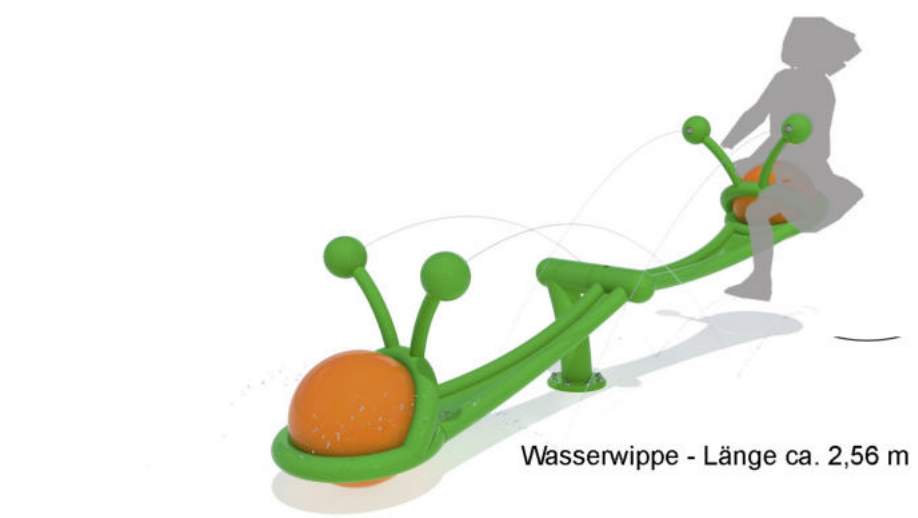


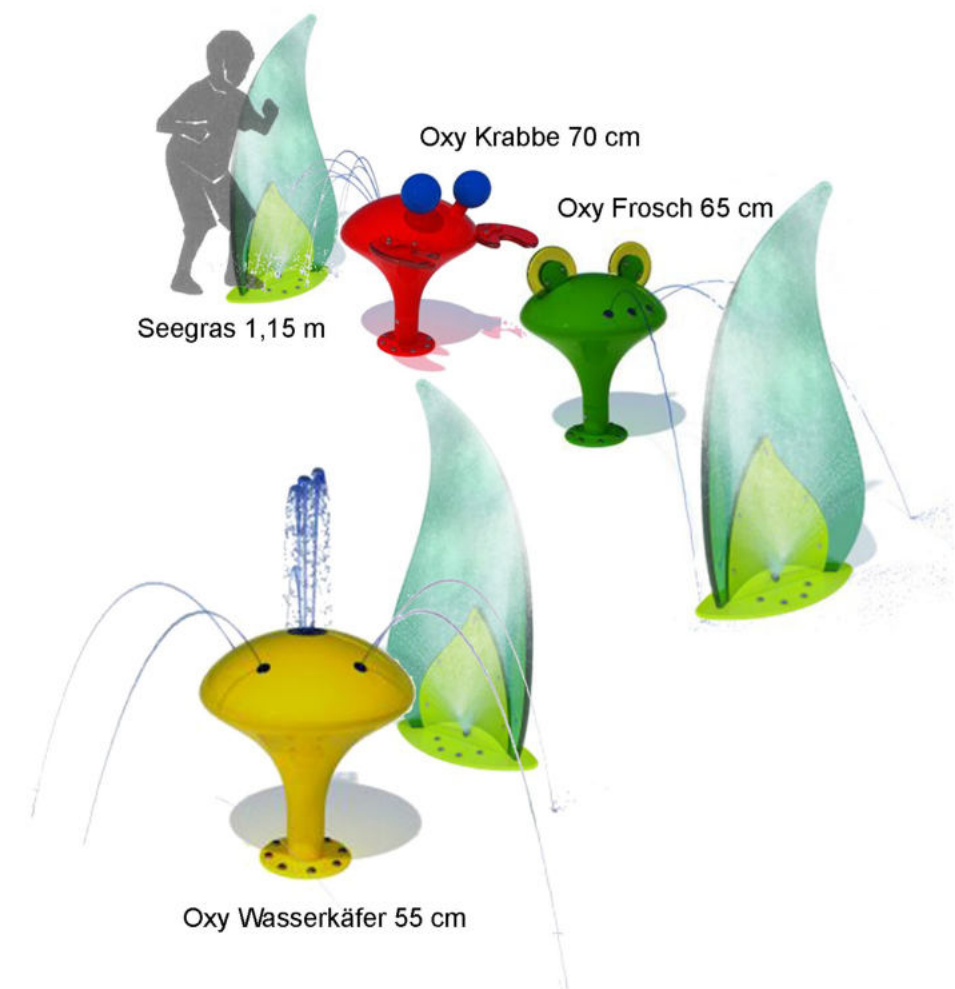

Index	Datum	Änderung			gezeichnet
Bauherr: Stadt Köln					
 Stadt Köln					
Amt für Kinder, Jugend und Familie					
- Kinderinteressen - Spielplatzangelegenheiten					
Ottmar-Pohl-Platz 1, 51103 Köln					
Projekt: Sanierung des Wasserspielplatzes im Inneren Grüngürtel					
Bauort: zwischen Venloer und Vogelsanger Straße					
50672 Köln					
Planung: Landschaftsarchitekturbüro Axel Schütze					
					
Antwerpener Straße 7, 50672 Köln					
Tel. 0221 / 5341919, Fax 0221 / 5341920					
buero@axel-schuetze.de					
www.axel-schuetze.de					
LPh: Entwurfsplanung			Plan-Nr.	Index	
Inhalt:	Entwurf-4 (2019)		Wasserspiel-E-4		Vor 2
Datum Wasserspiel_E.dwg		gezeichnet he, km	erstellt 20.03.2018	Blattgröße A1	Maßstab 1:200
					Stand 07.03.2019