


Gebiet des Aufstellungsbeschlusses für eine Soziale Erhaltungssatzung Mülheim Süd-West in Köln Mülheim
gem. § 172 Abs. 1 Satz 1 Nr. 2 BauGB

Anlage zum Aufstellungsbeschluss Mülheim Süd-West

Übersichtsplan

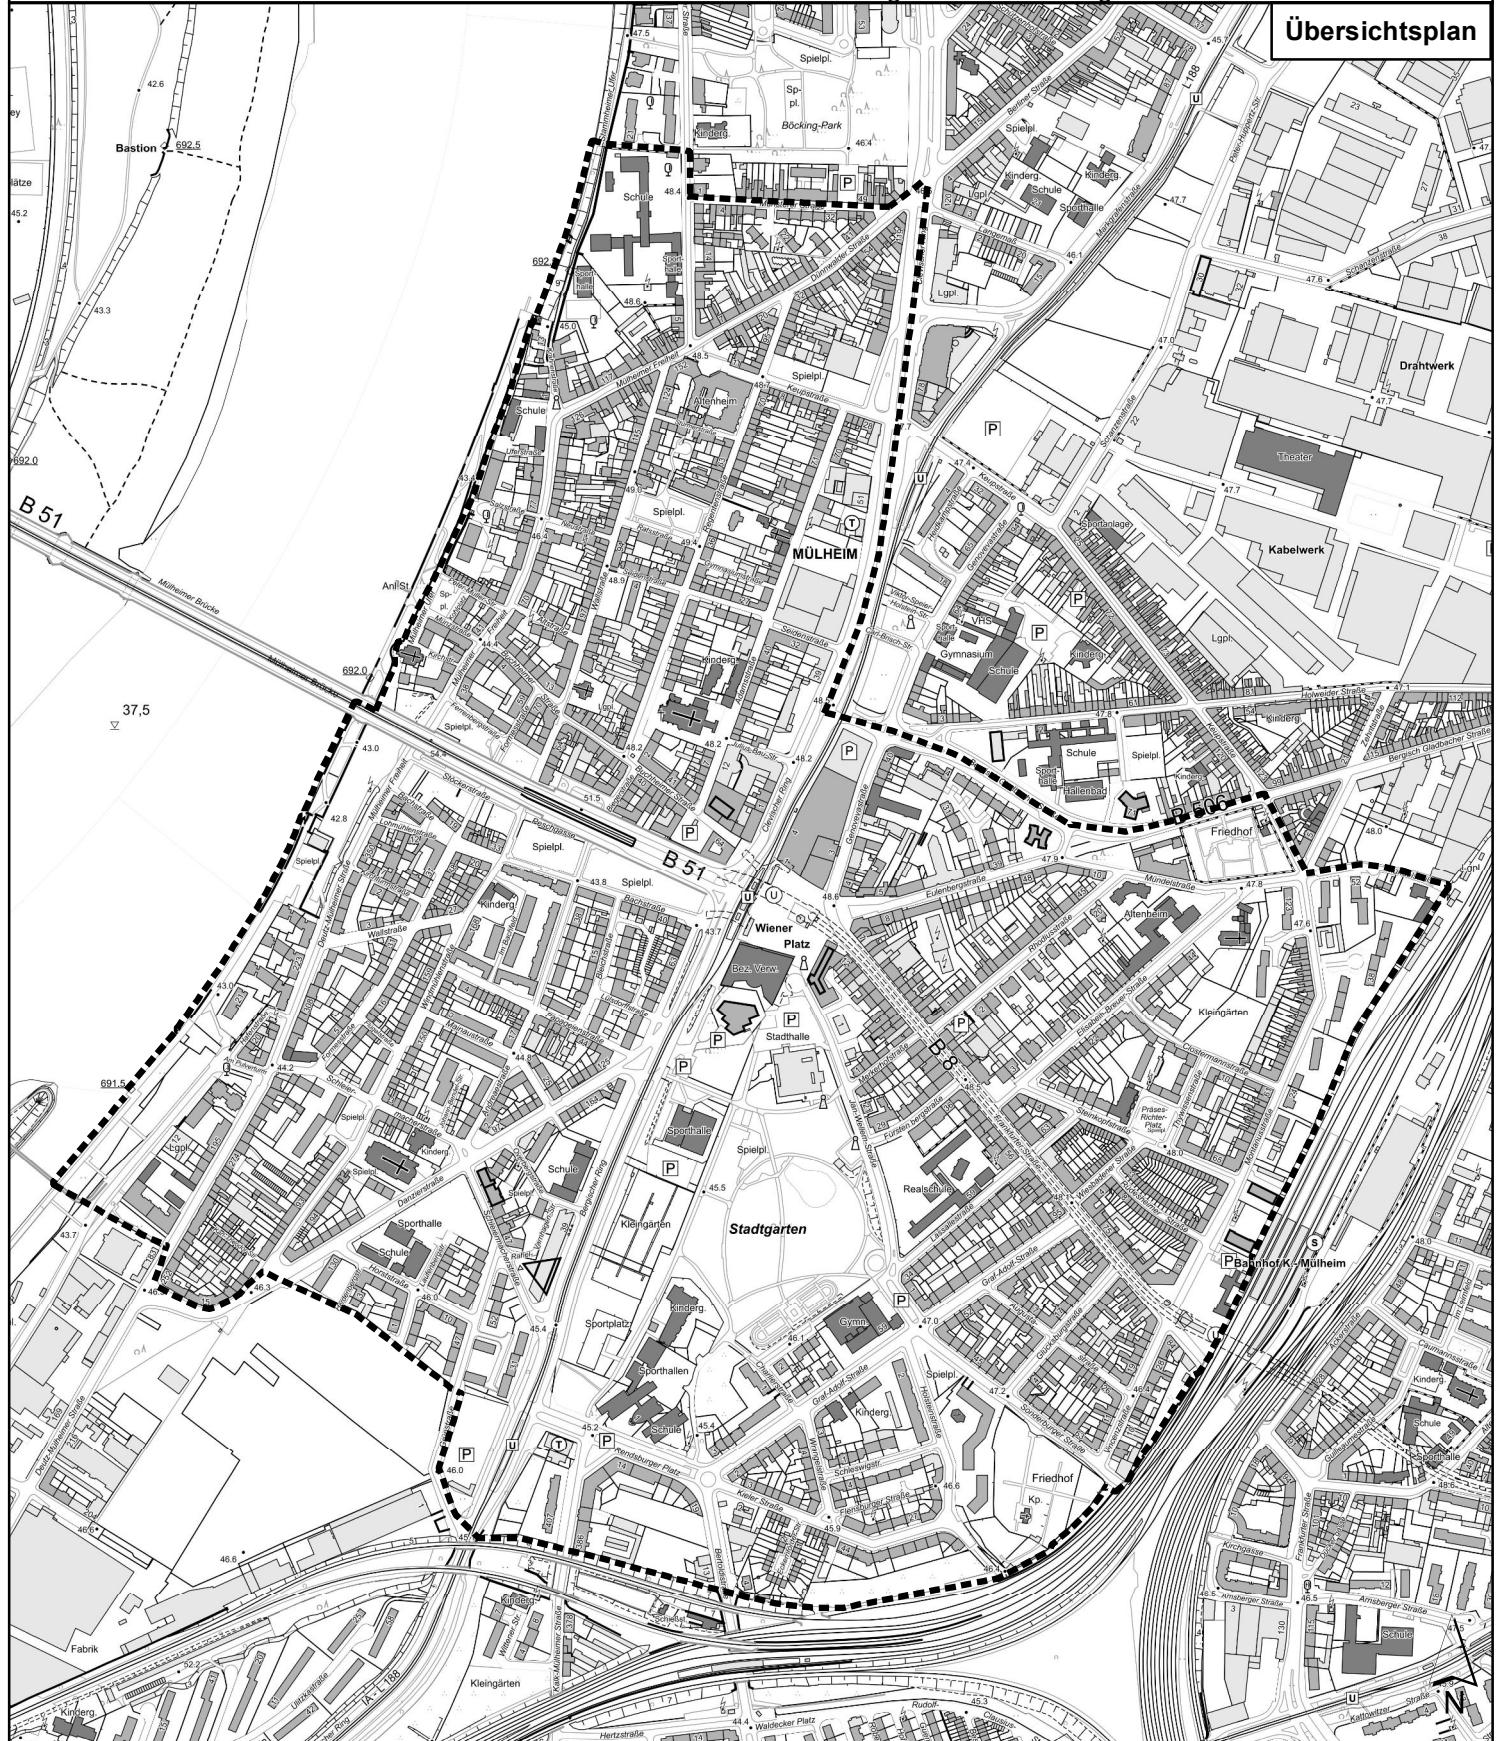

Die Oberbürgermeisterin

Amt für Stadtentwicklung und Statistik

Datum: 18.05.2020



Gebiet Aufstellungsbeschluss Mülheim Süd-West

0 125 250 500 Meter