



**Bekanntmachung der Festlegung von ‚Gebieten der Sozialen Stadt‘
gem. § 171 e Absatz 3 Baugesetzbuch (BauGB)
hier: Änderung der Gebietsabgrenzung des Soziale Stadt Gebietes Porz-Mitte**

Der Rat der Stadt Köln hat in seiner Sitzung am 08.09.2023 mit dem Beschluss über die Fortschreibung des Integrierten Stadtentwicklungskonzepts (ISEK) Porz-Mitte (0953/2022) unter Beschlusspunkt 3 die in beigefügtem Lageplan dargestellte Änderung der Gebietsabgrenzung des Soziale Stadt Gebietes Porz-Mitte vom 27.09.2018 (1061/2018) im Sinne einer Erweiterung festgelegt.


Soziale Stadt Gebiet nach §171e Baugesetzbuch
Porz-Mitte



Stadt Köln



1:2.500

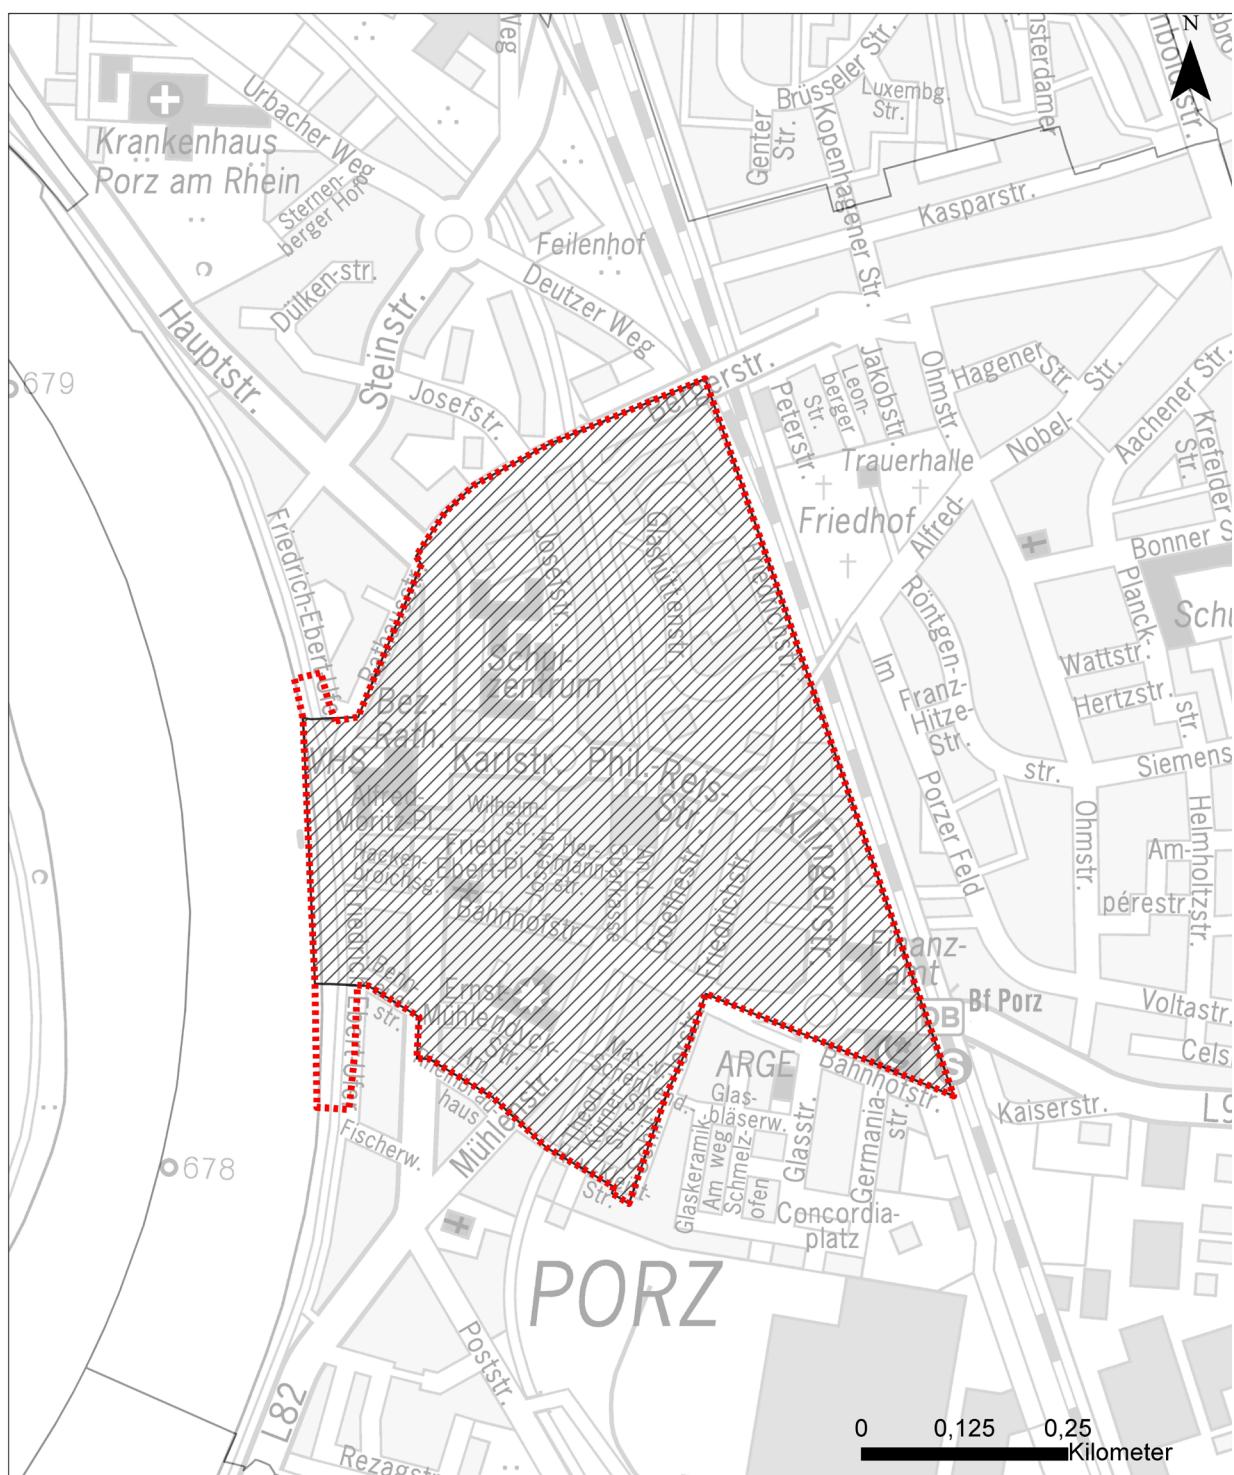

Abgrenzung Soziale Stadt Gebiet "Porz-Mitte" gemäß §171e BauGB



Gebietsabgrenzung Soziale Stadt "Porz-Mitte" von 2018 (Vorlagen-Nr. 1061/2018)

Amt für Stadtentwicklung und Statistik, 152/1