


## Geltungsbereich des Bebauungsplanes Astrid - Lindgren - Allee in Köln - Brück

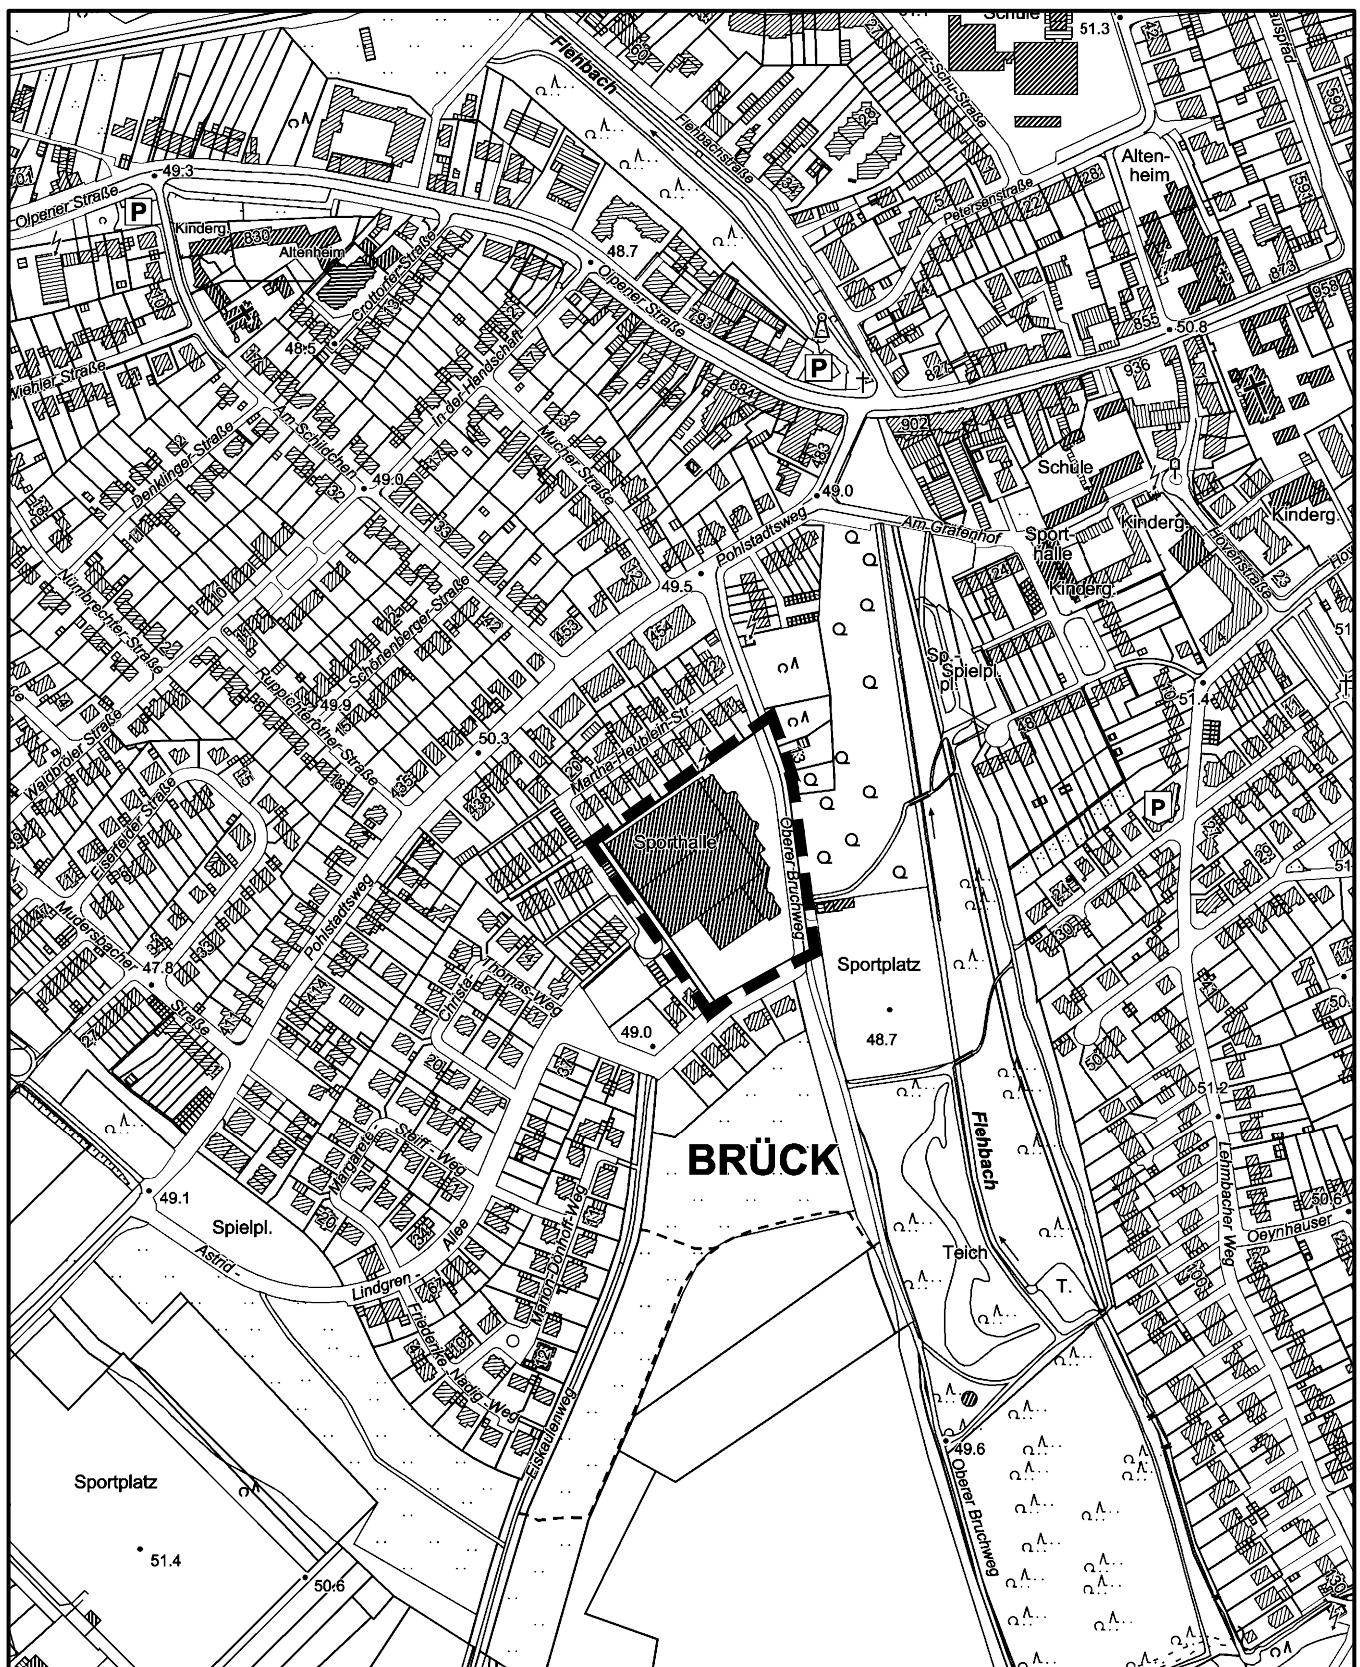

Maßstab 1 : 5 000

50 0 100 200 300 Meter



Planwirkungsbereich der Vorlage zur Orientierung von  
Mitgliedern des Rates, der Ausschüsse und der Bezirksver-  
treter, die wegen Befangenheit an den Beratungen zu  
diesem Tagesordnungspunkt nicht teilnehmen dürfen.