


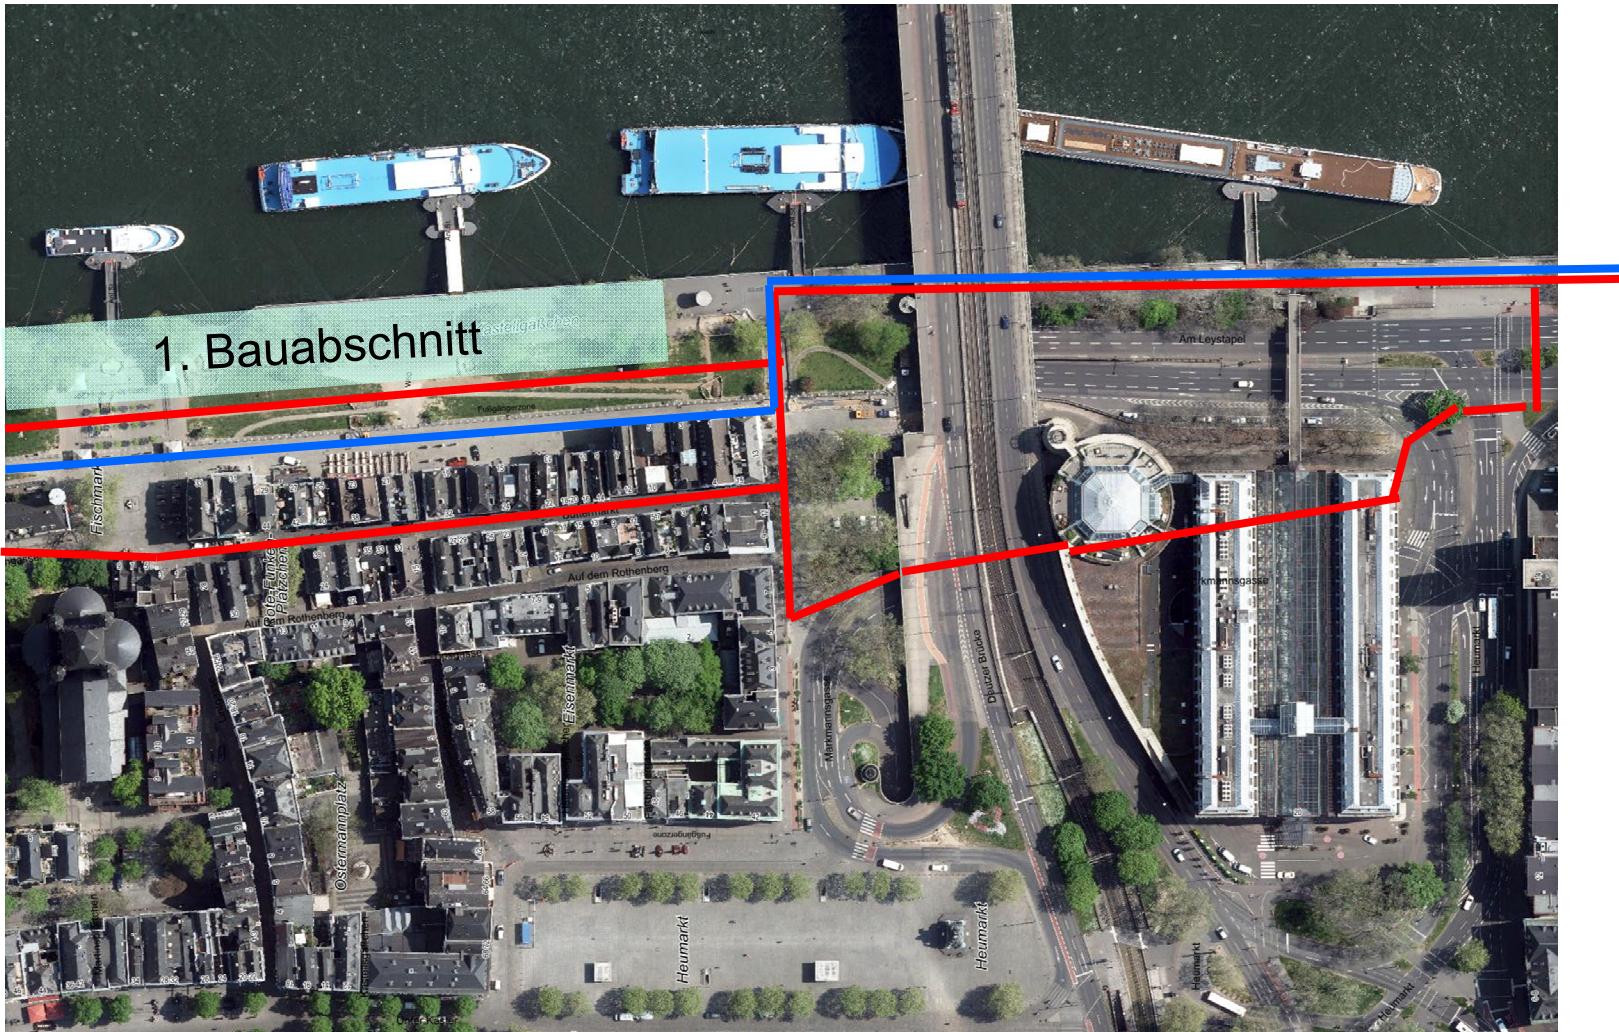

3. Übersicht bauzeitliche Umleitung an der Kragplatte (1. Bauabschnitt)




Fußverkehr

Radverkehr



3. Übersicht bauzeitliche Umleitung an der Kragplatte (2. Bauabschnitt)

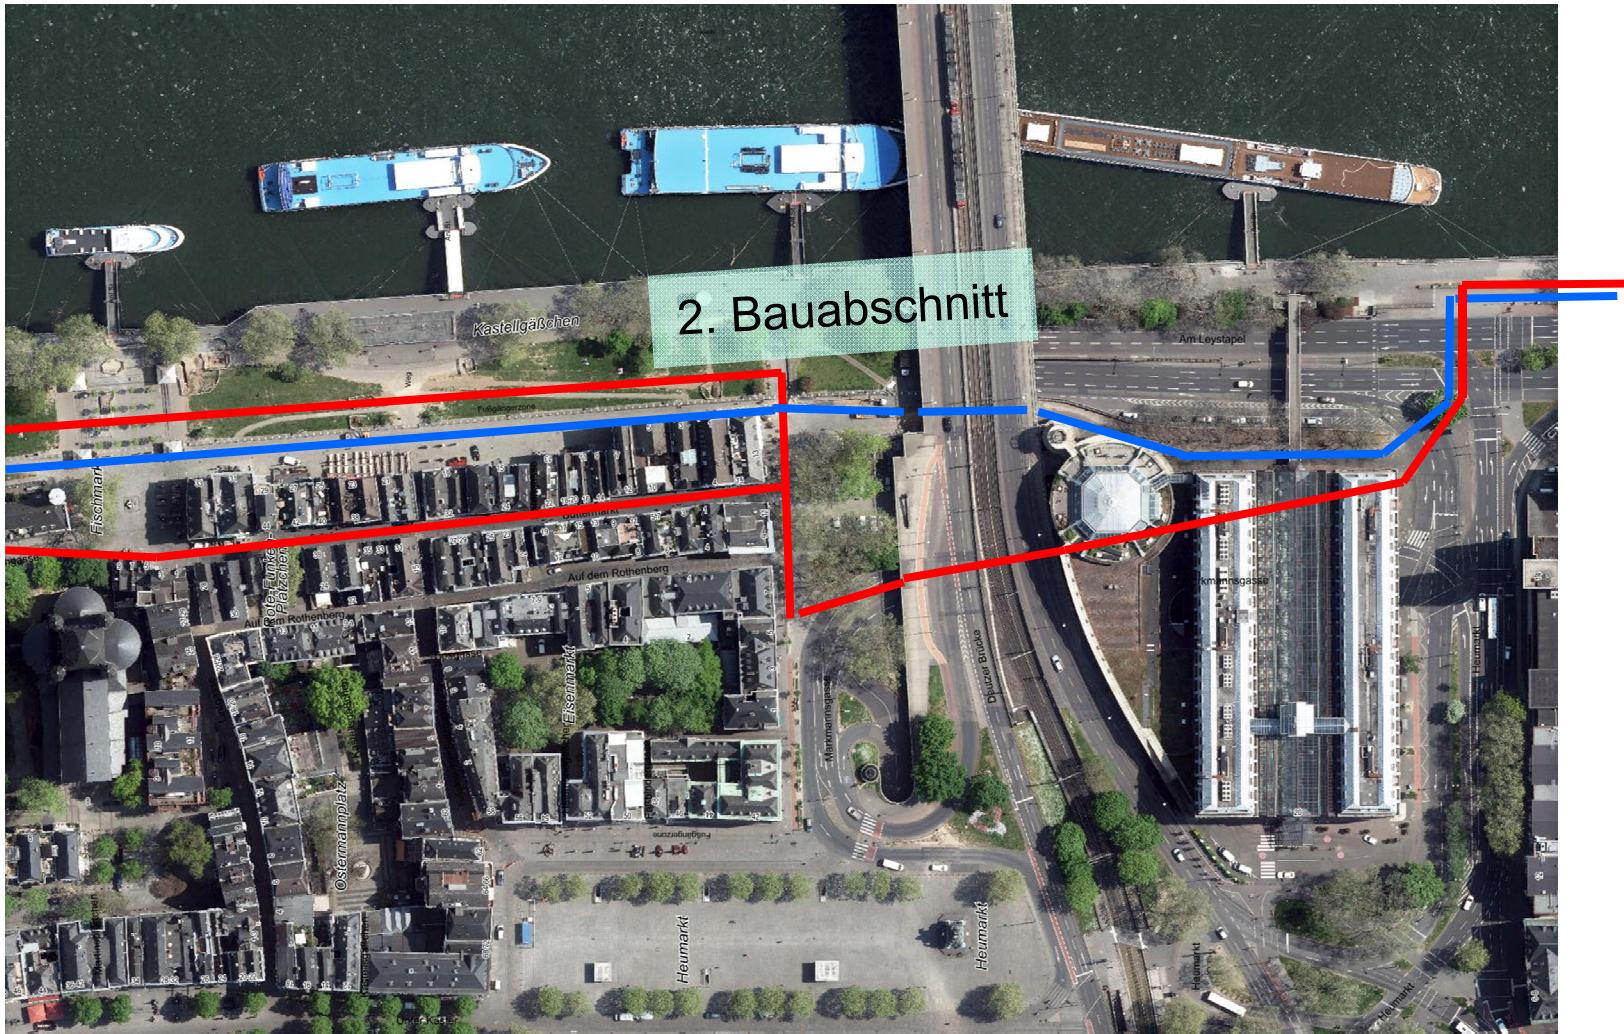

— Fußverkehr — Radverkehr