


Geltungsbereich des Bebauungsplanes Nr.: 69370/02  
**Kiesgrubenweg**  
in Köln - Hahnwald, 1. Änderung

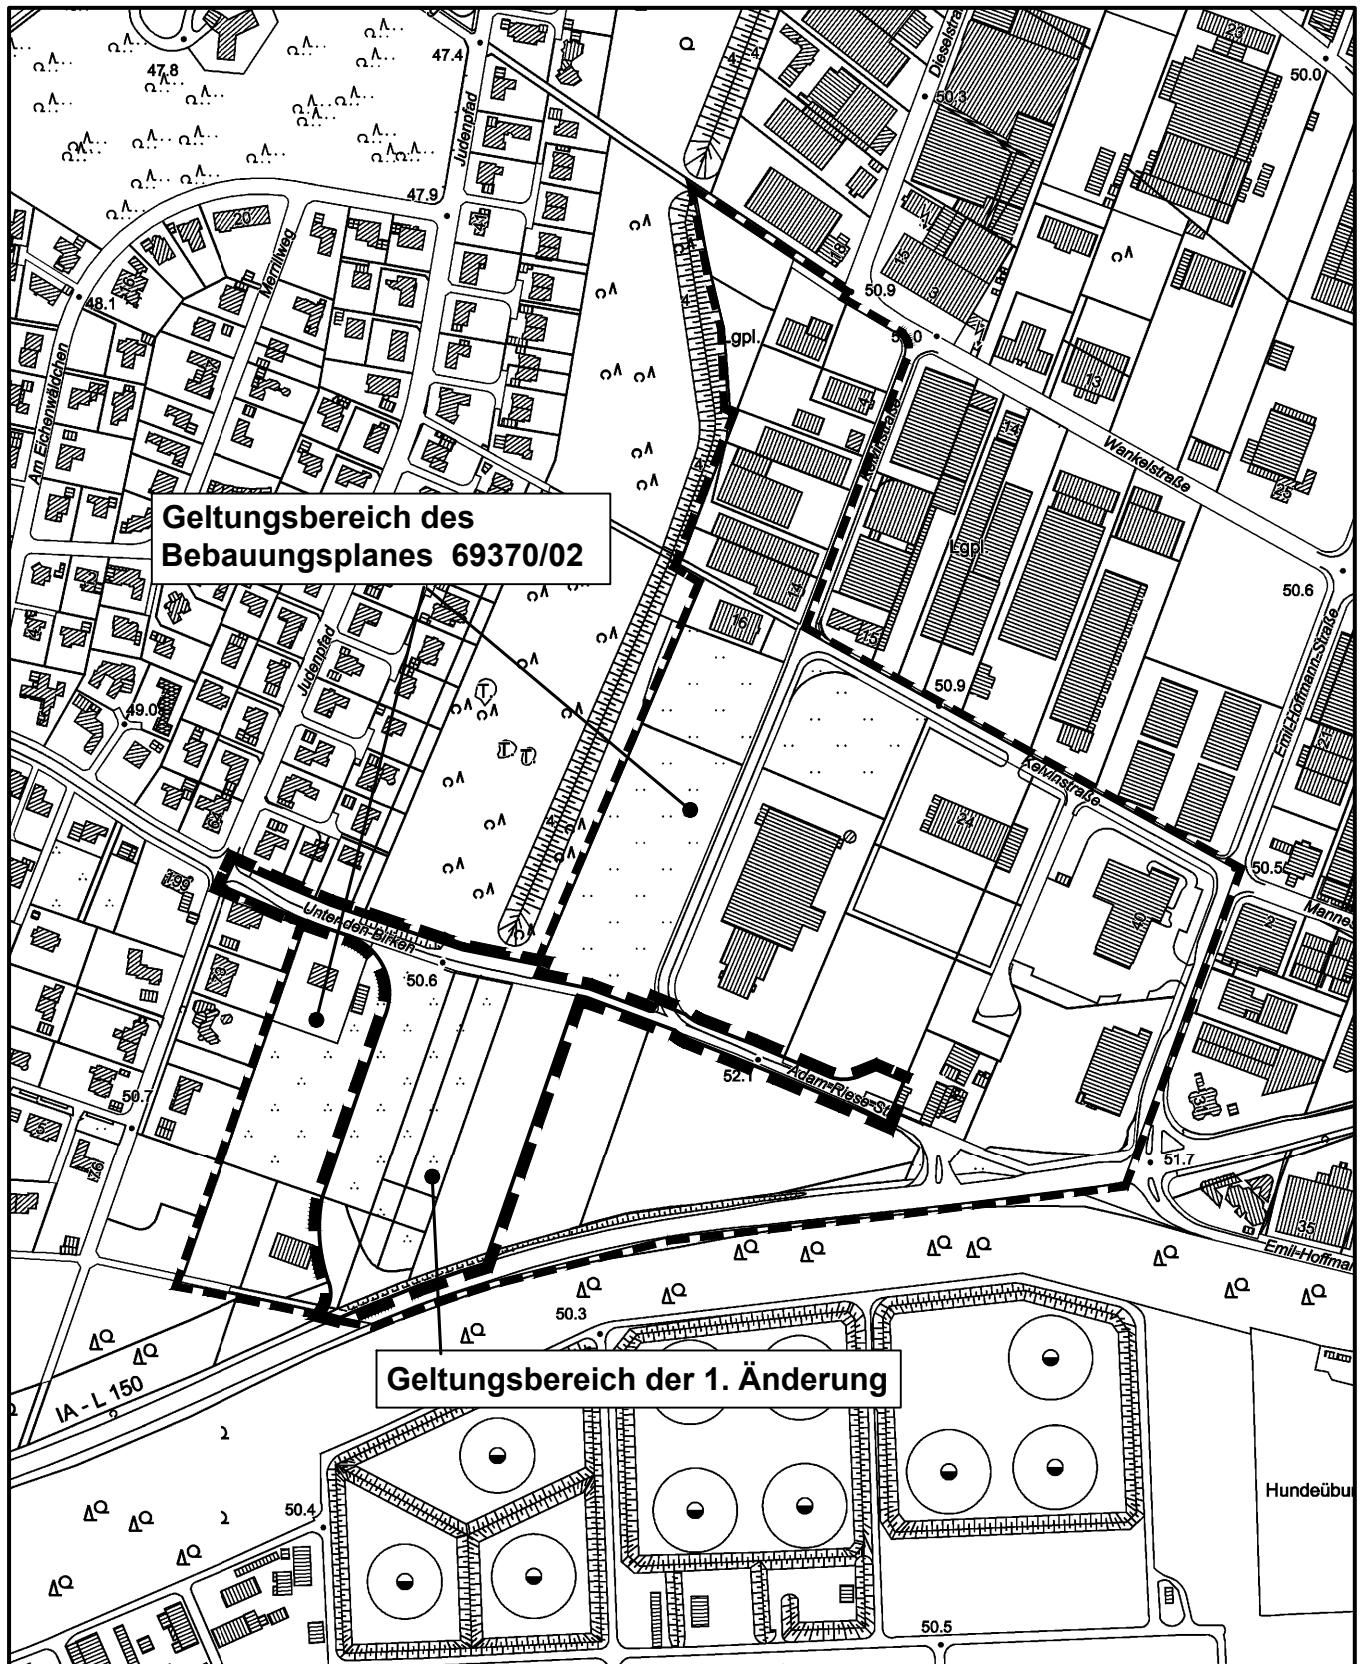

Maßstab 1 : 5 000

50 0 100 200 300 Meter



Planwirkungsbereich der Vorlage zur Orientierung von Mitgliedern des Rates, der Ausschüsse und der Bezirksvertretungen, die wegen Befangenheit an den Beratungen zu diesem Tagesordnungspunkt nicht teilnehmen dürfen.