


Stadtentwicklung Köln

RAHMENPLANUNG Braunsfeld/ Müngersdorf/Ehrenfeld

Ausschnitt FLÄCHENNUTZUNGSPLAN

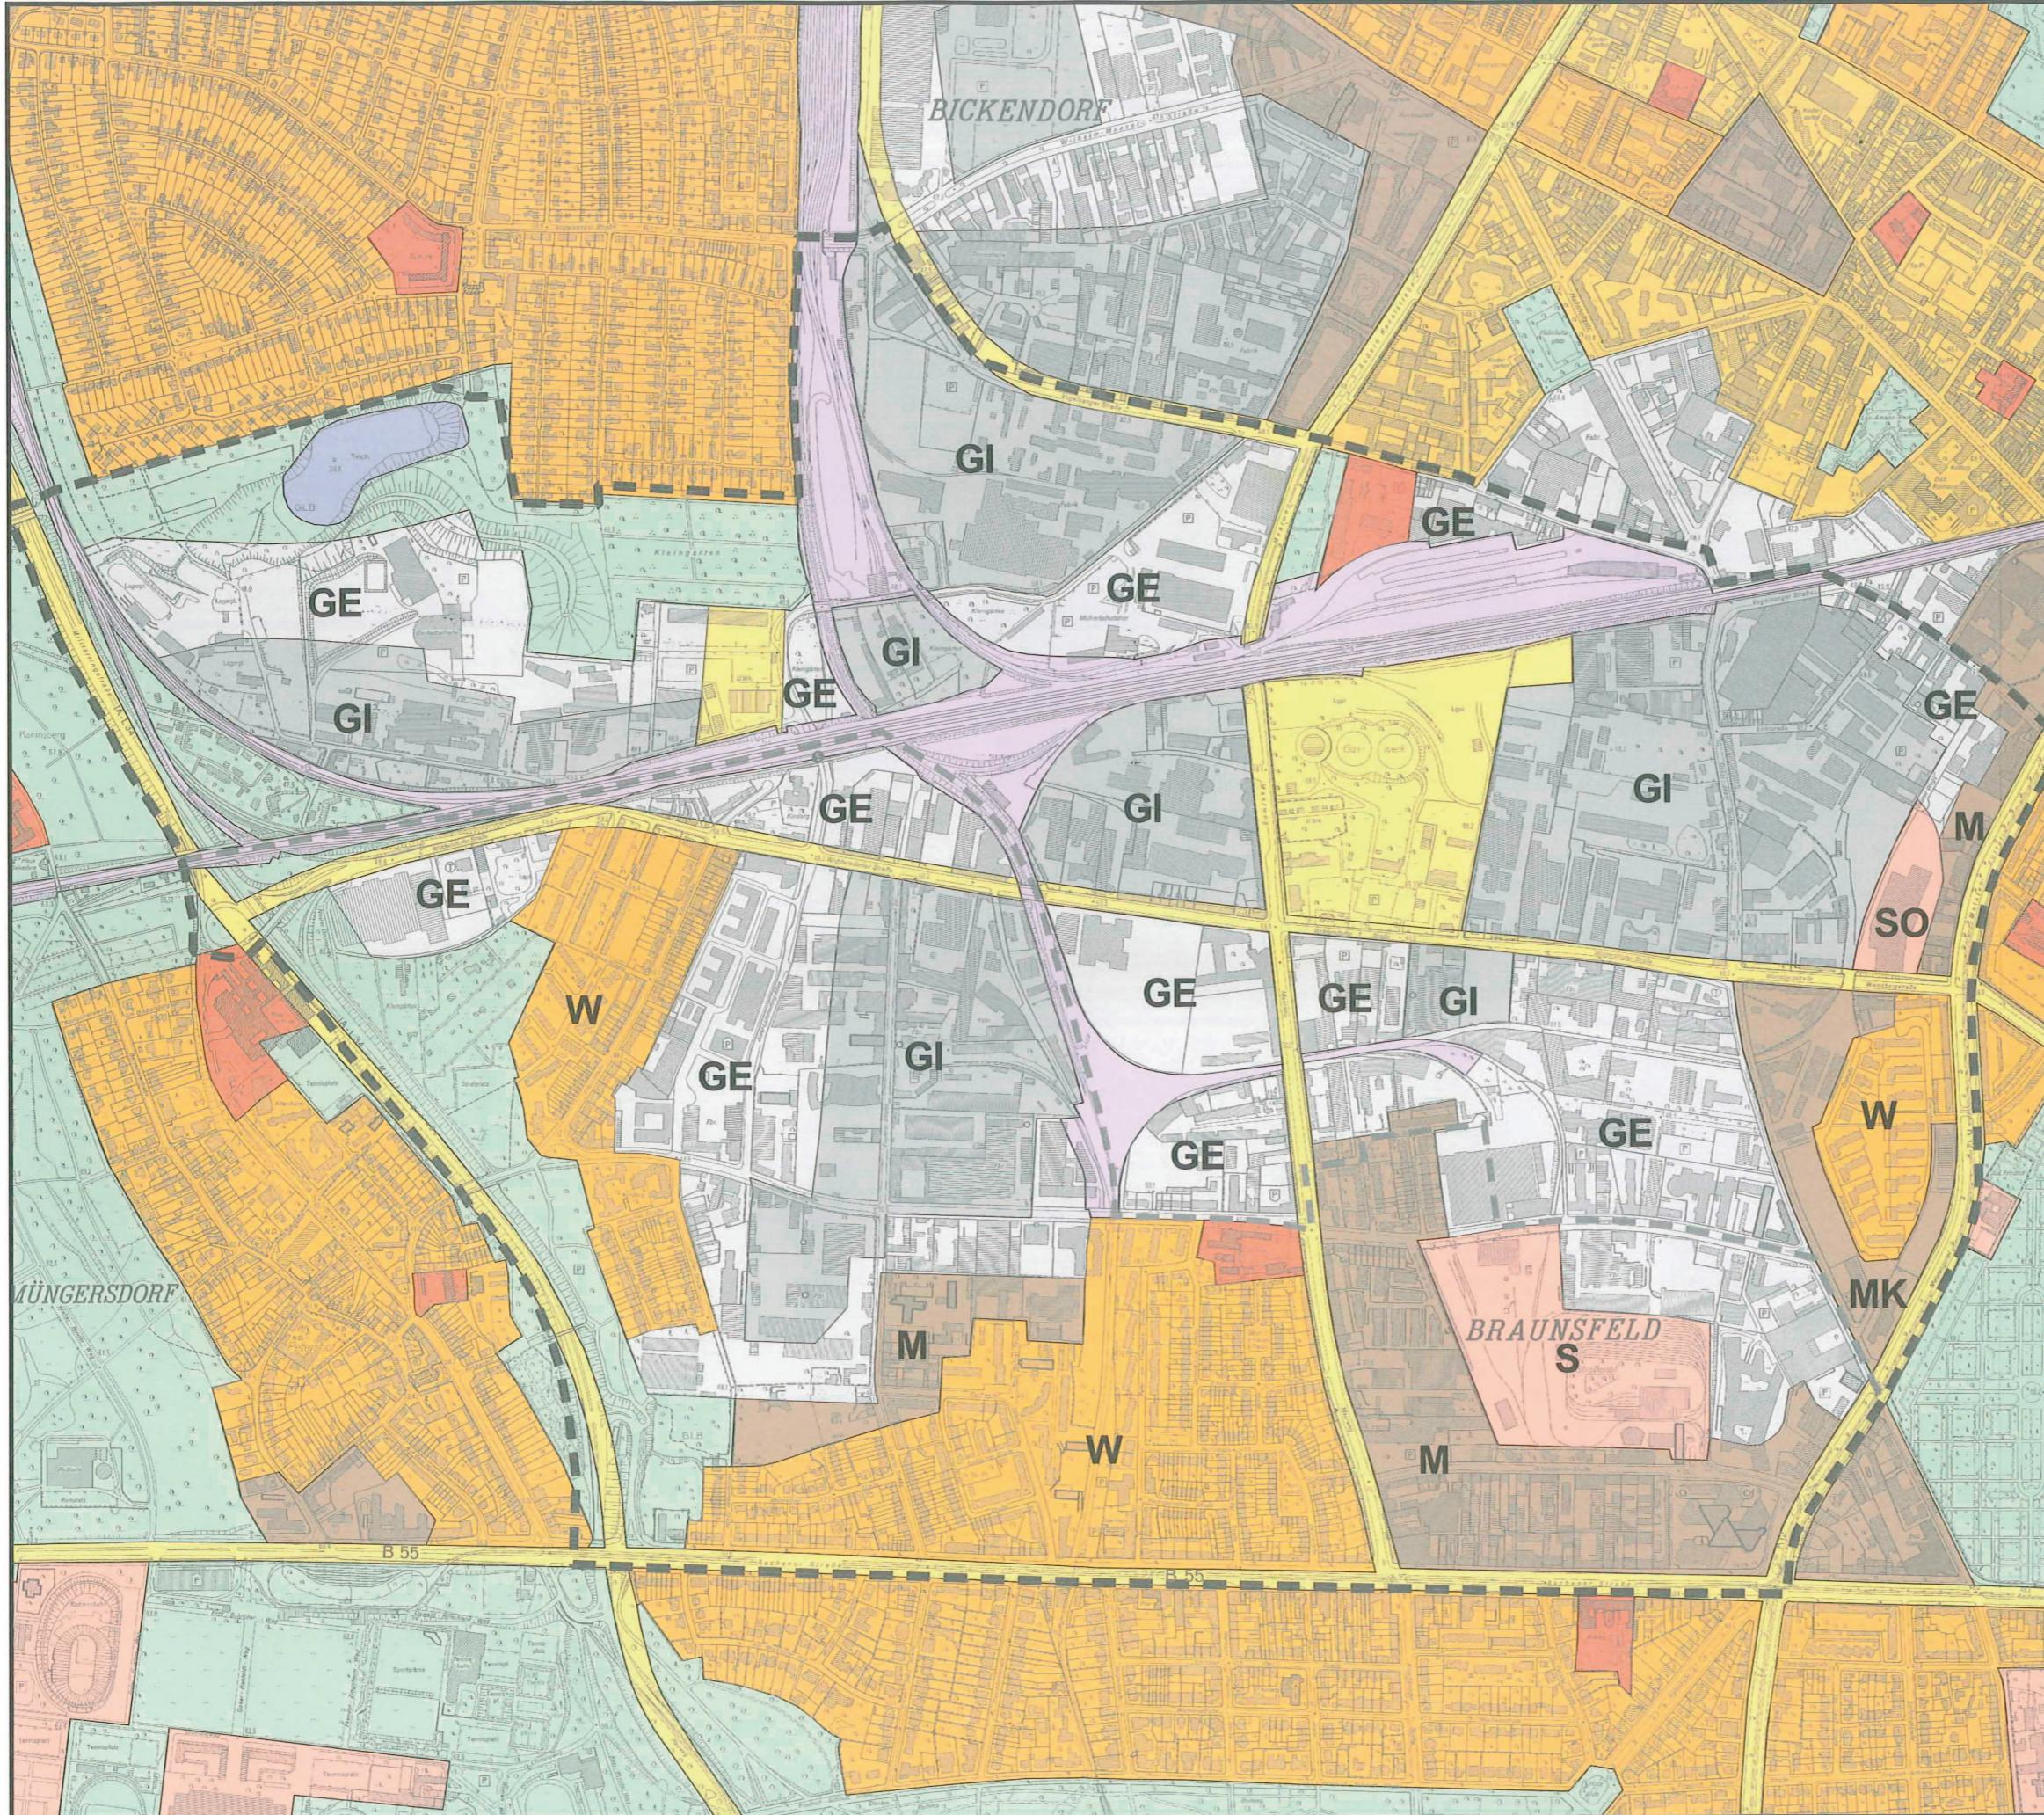

Stadt Köln
Der Oberbürgermeister
Amt für Stadtentwicklung und Statistik



Karte 8