



**Stadt Köln  
Katasteramt**


Willy-Brandt-Platz 2  
50679 Köln

**Auszug aus dem  
Liegenschaftskataster**


Flurkarte NRW 1 : 500

Flurstück: 314  
Flur: 37  
Gemarkung: Köln  
Im Mediapark 5, u. a., Köln

Erstellt: 01.02.2017  
Zeichen: Muster Internet

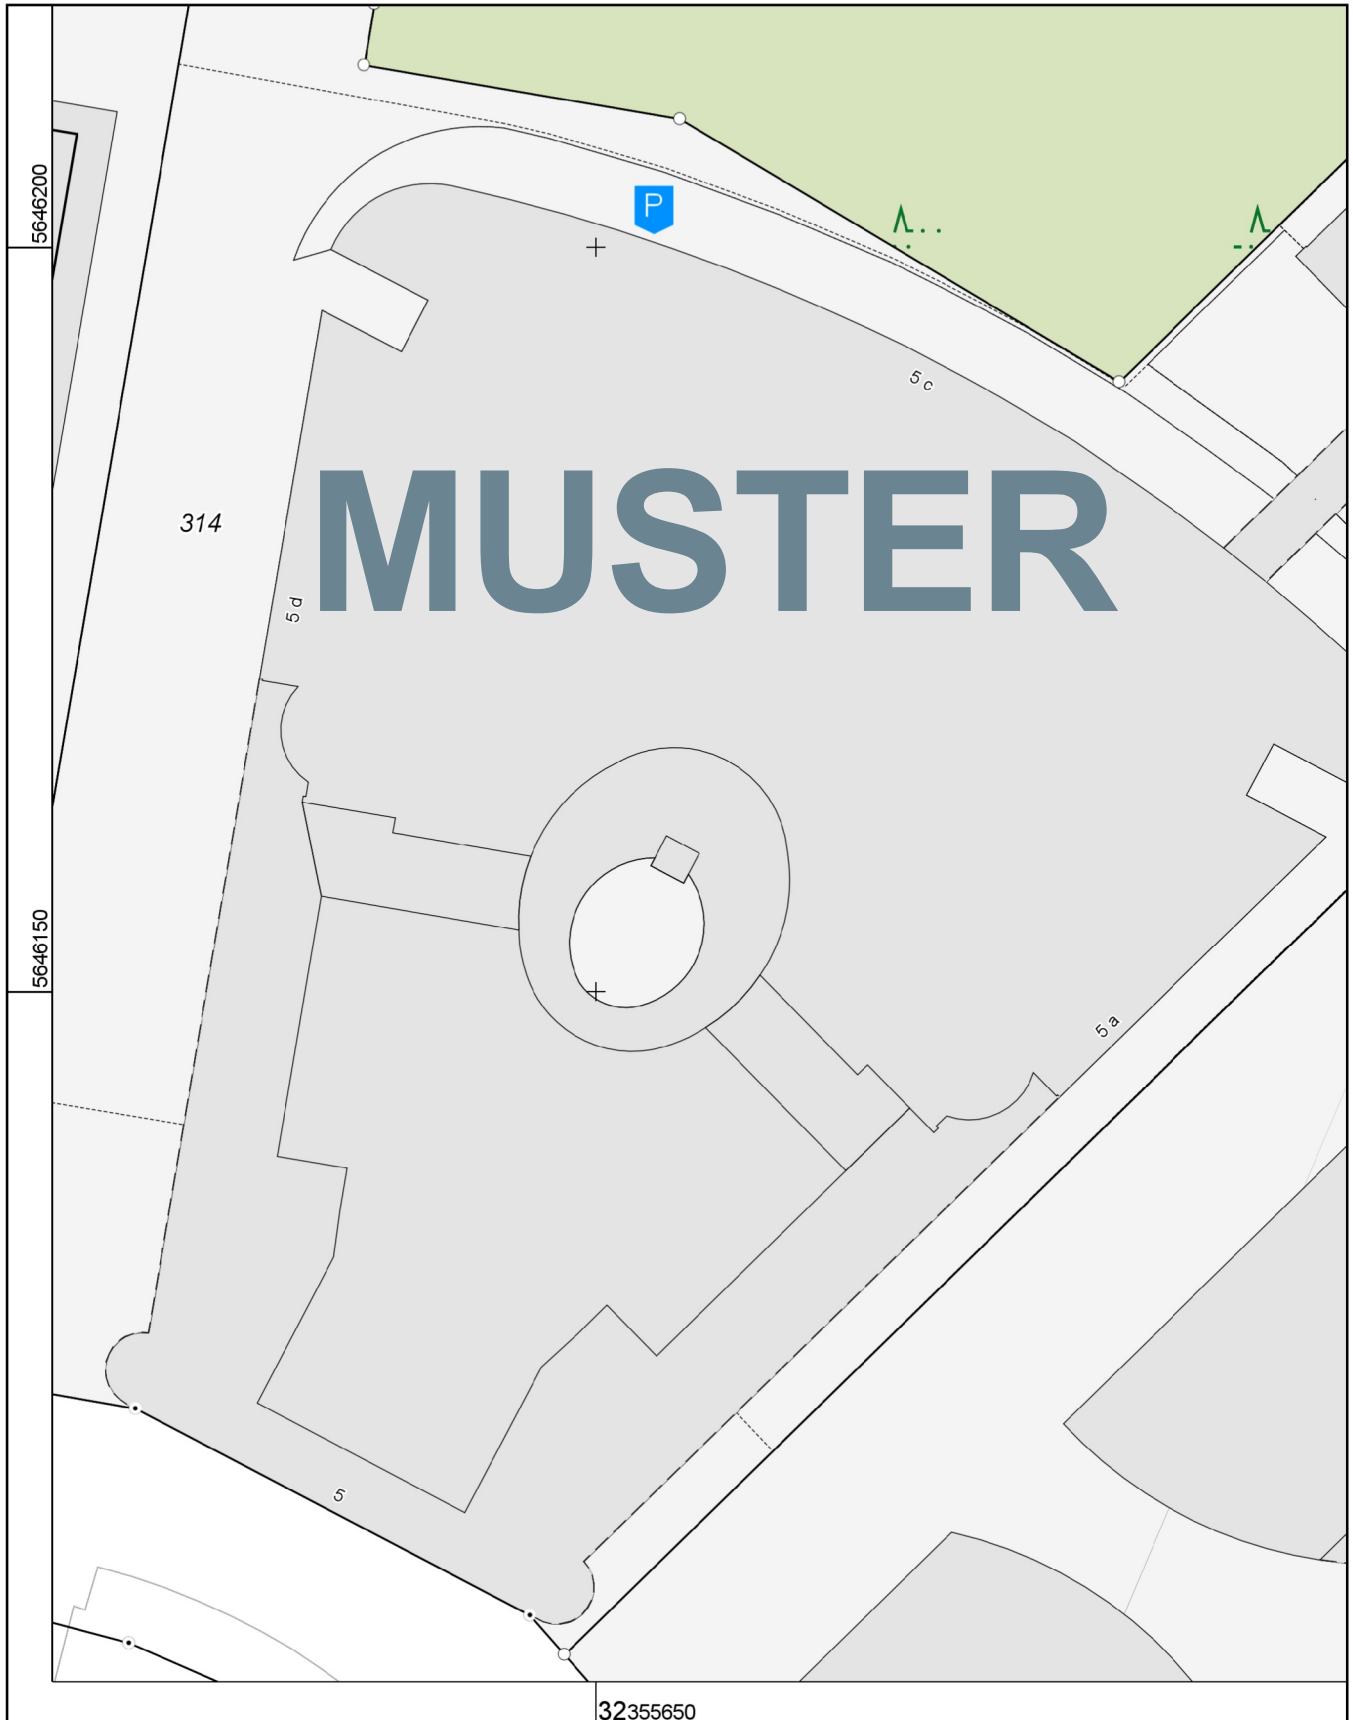

Maßstab 1 : 500

 

© Stadt Köln

Dieser Auszug ist nach § 5 Abs. 2 VermKatG NW in der derzeit gültigen Fassung gesetzlich geschützt.