




Saalbestuhlung: 161 Sitzplätze
M 1 : 100

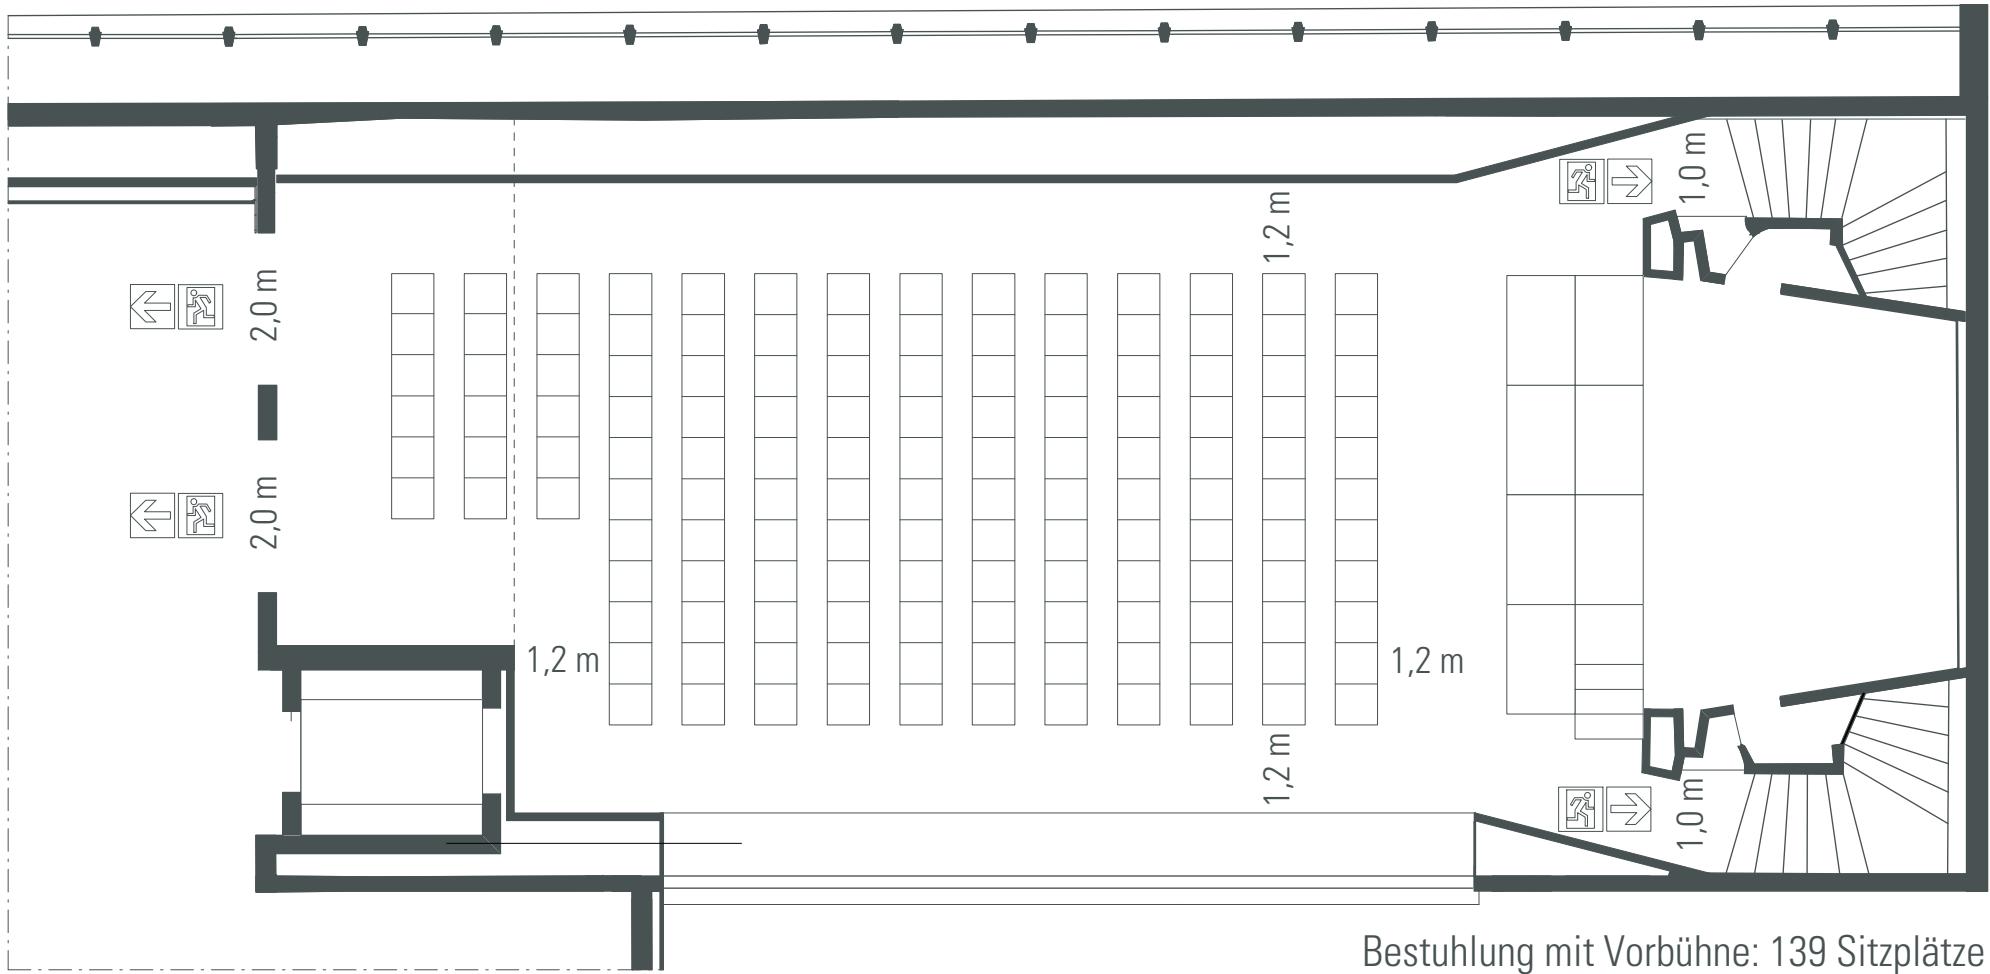


Bestuhlung mit Vorbühne: 139 Sitzplätze
M 1 : 100

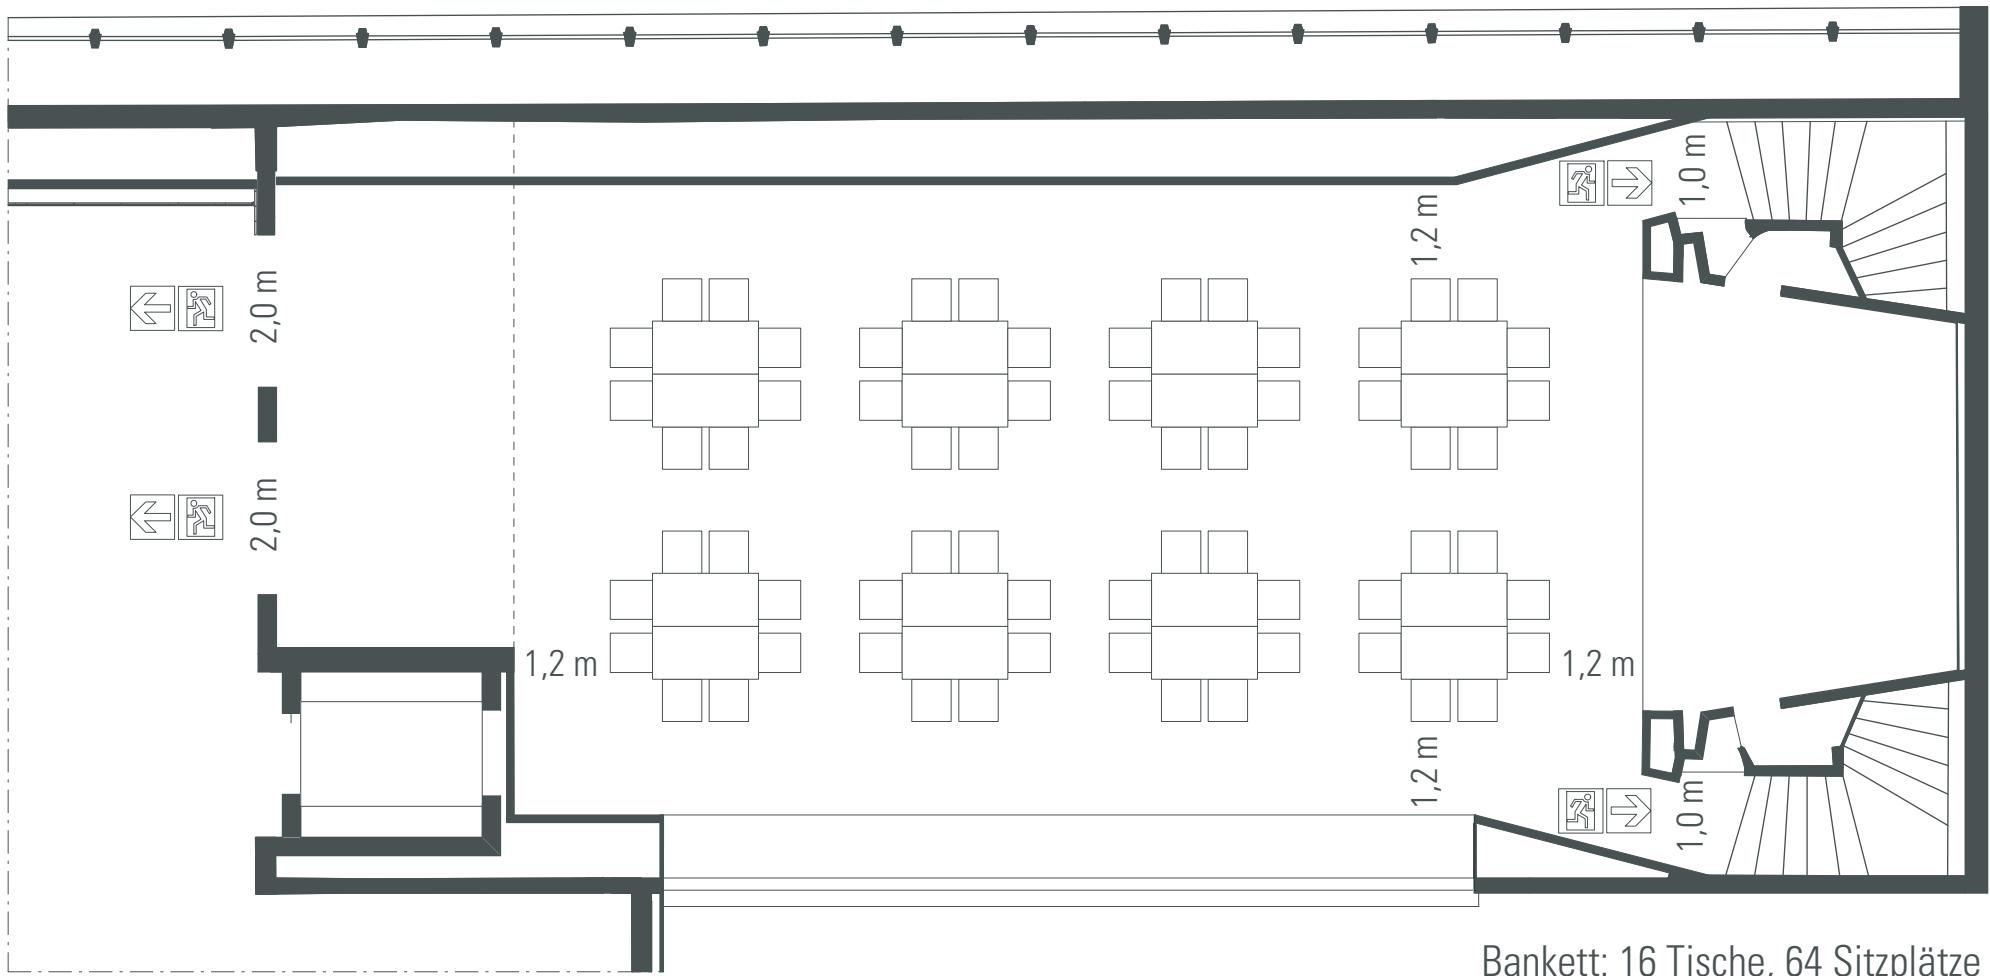


Bankett: 16 Tische, 64 Sitzplätze
M 1 : 100

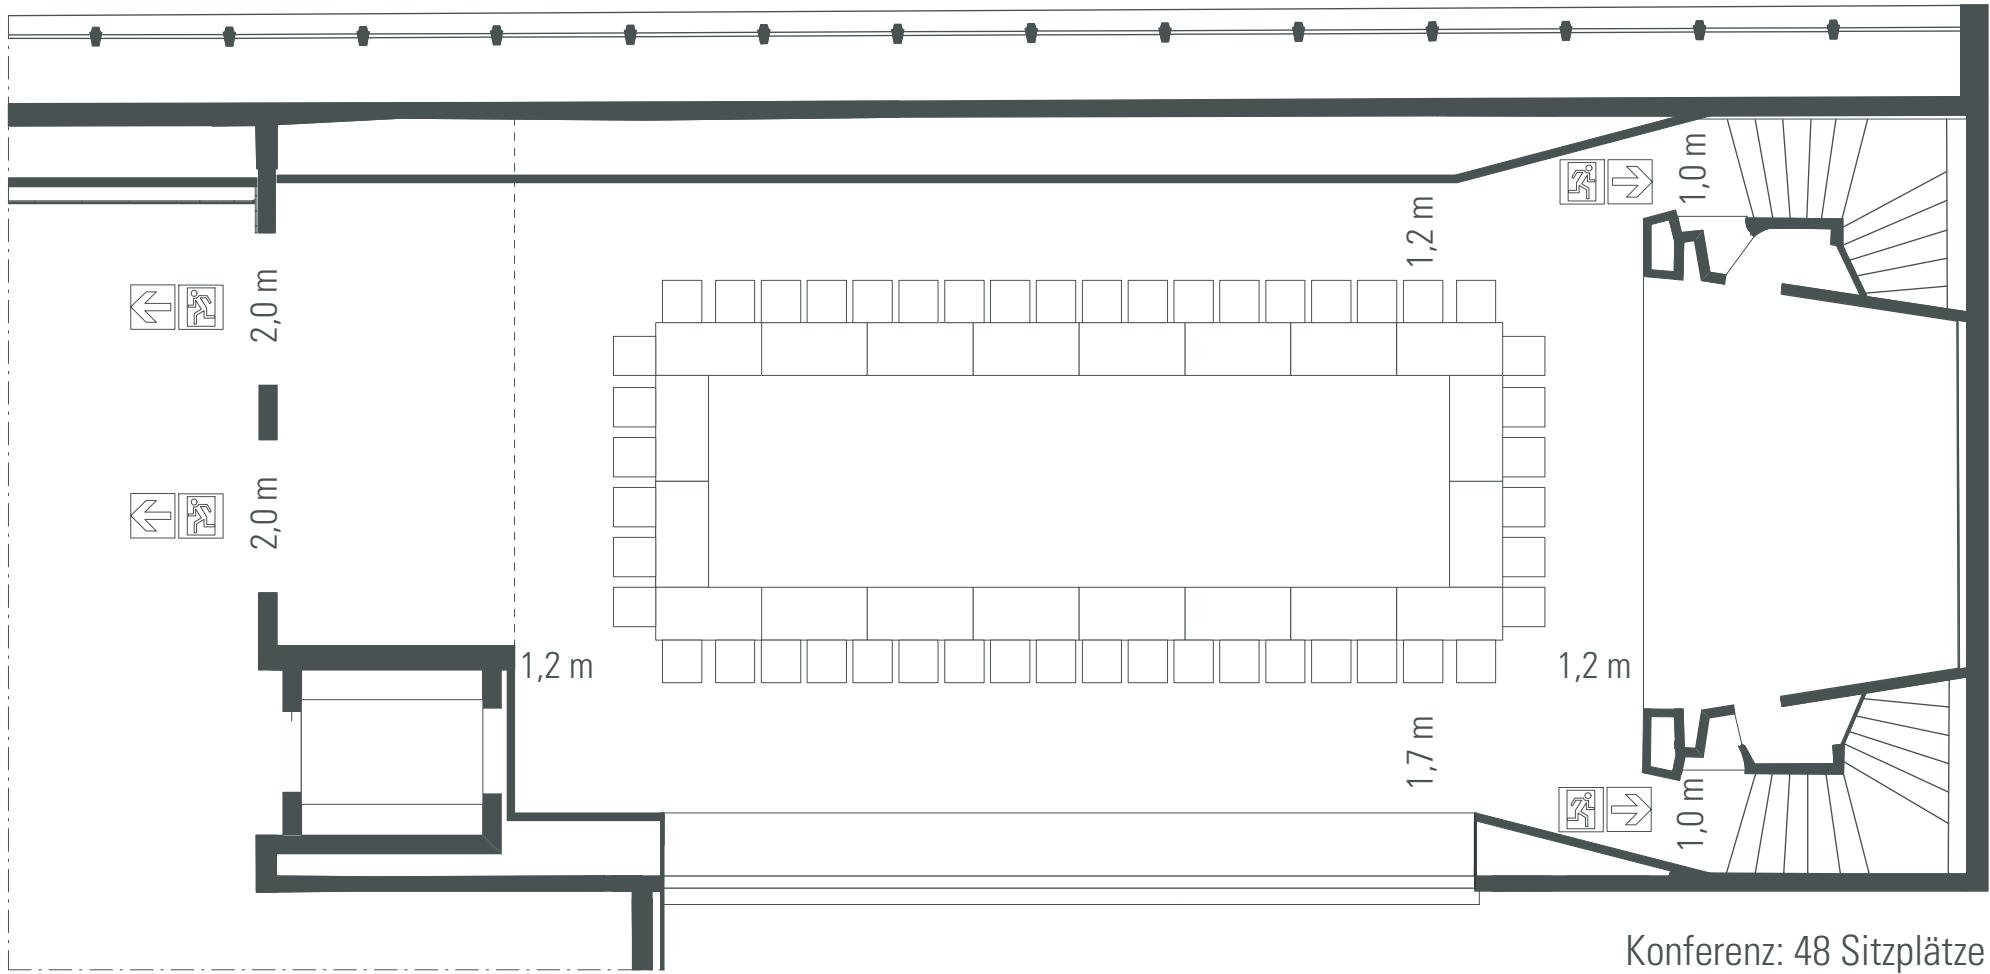

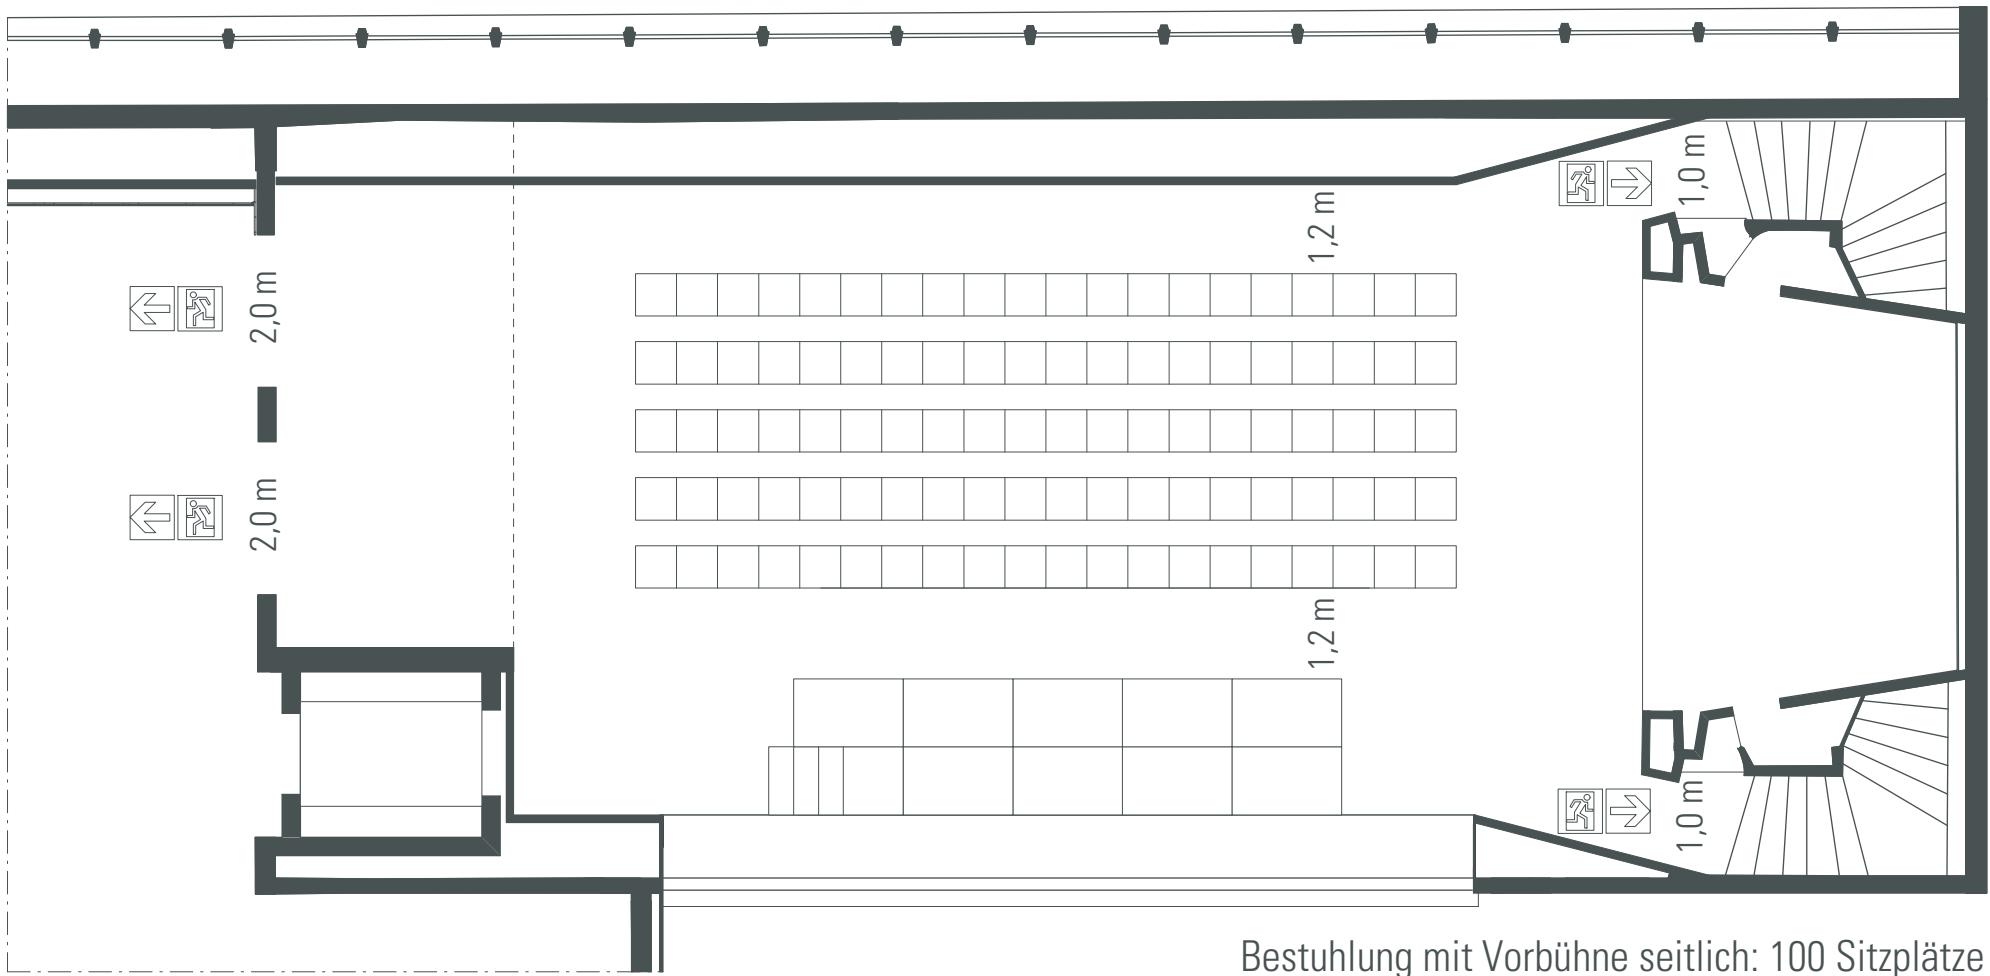

Bestuhlung mit Vorbühne seitlich: 100 Sitzplätze
M 1 : 100

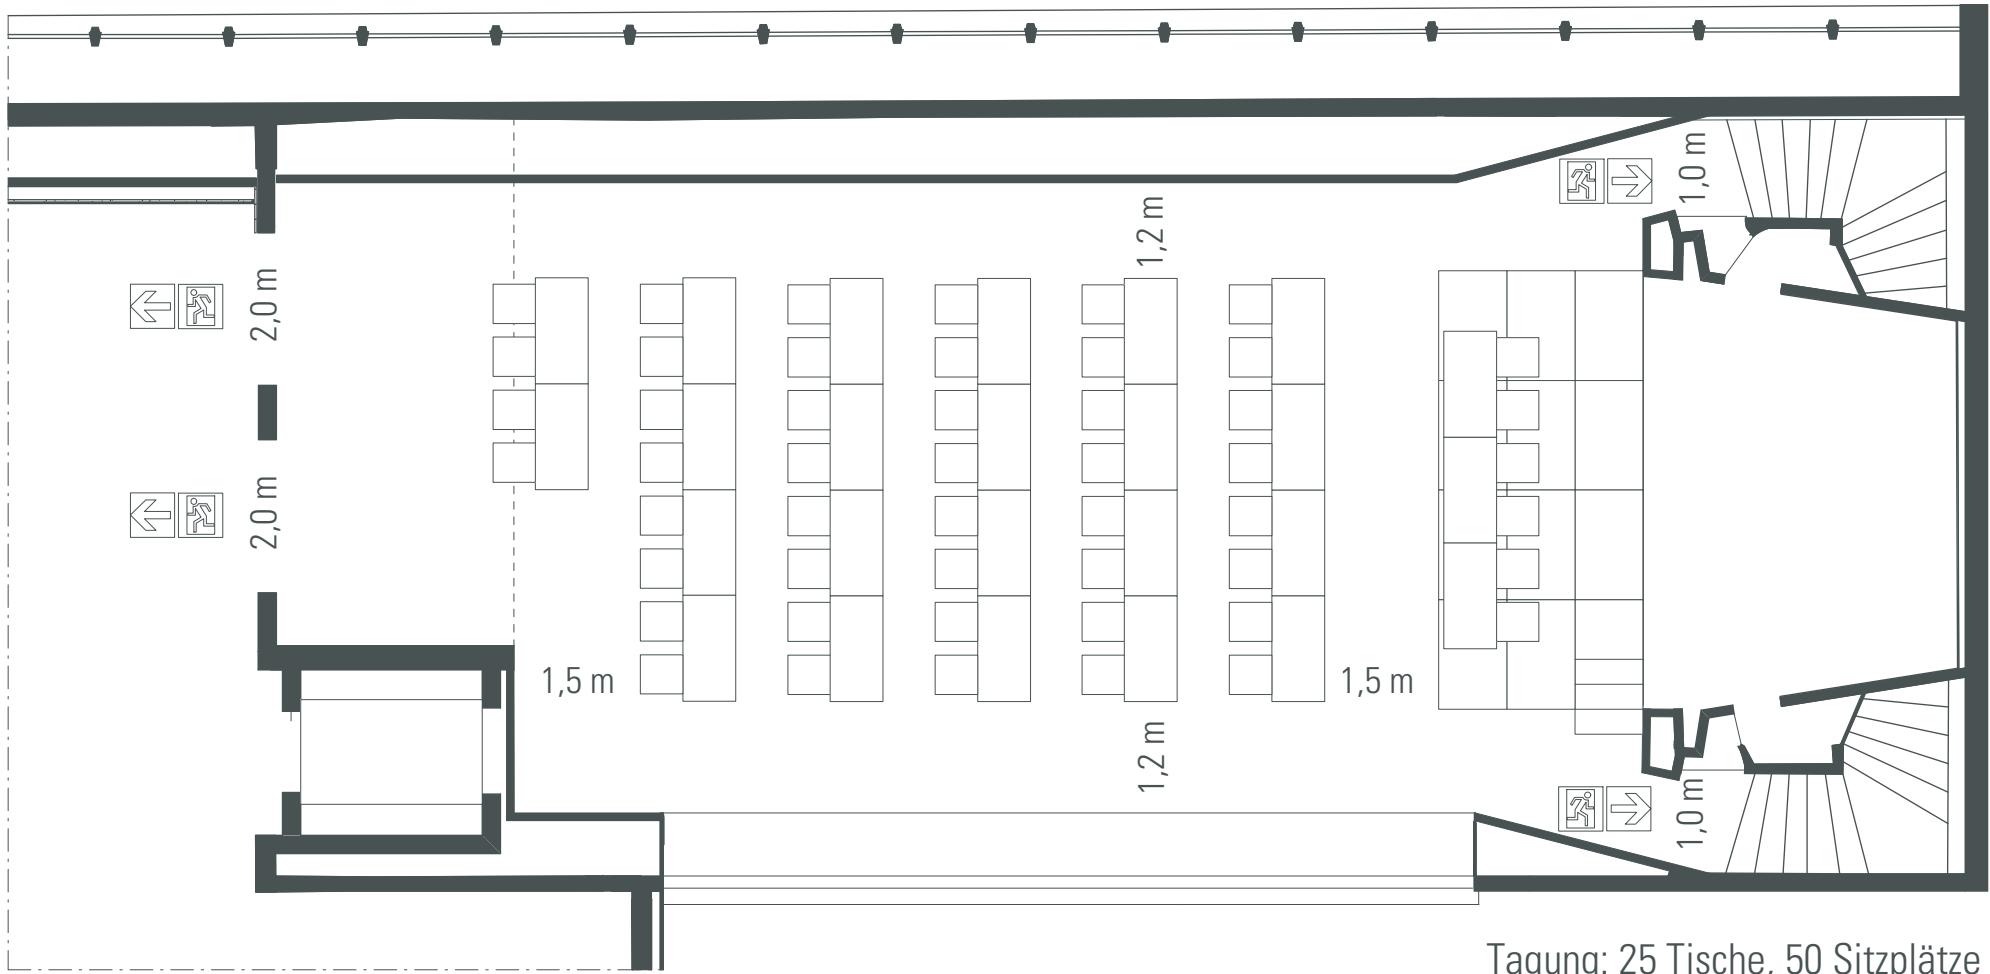

Tagung: 25 Tische, 50 Sitzplätze
M 1 : 100