


Schnitt A-A - Ausbauquerschnitt

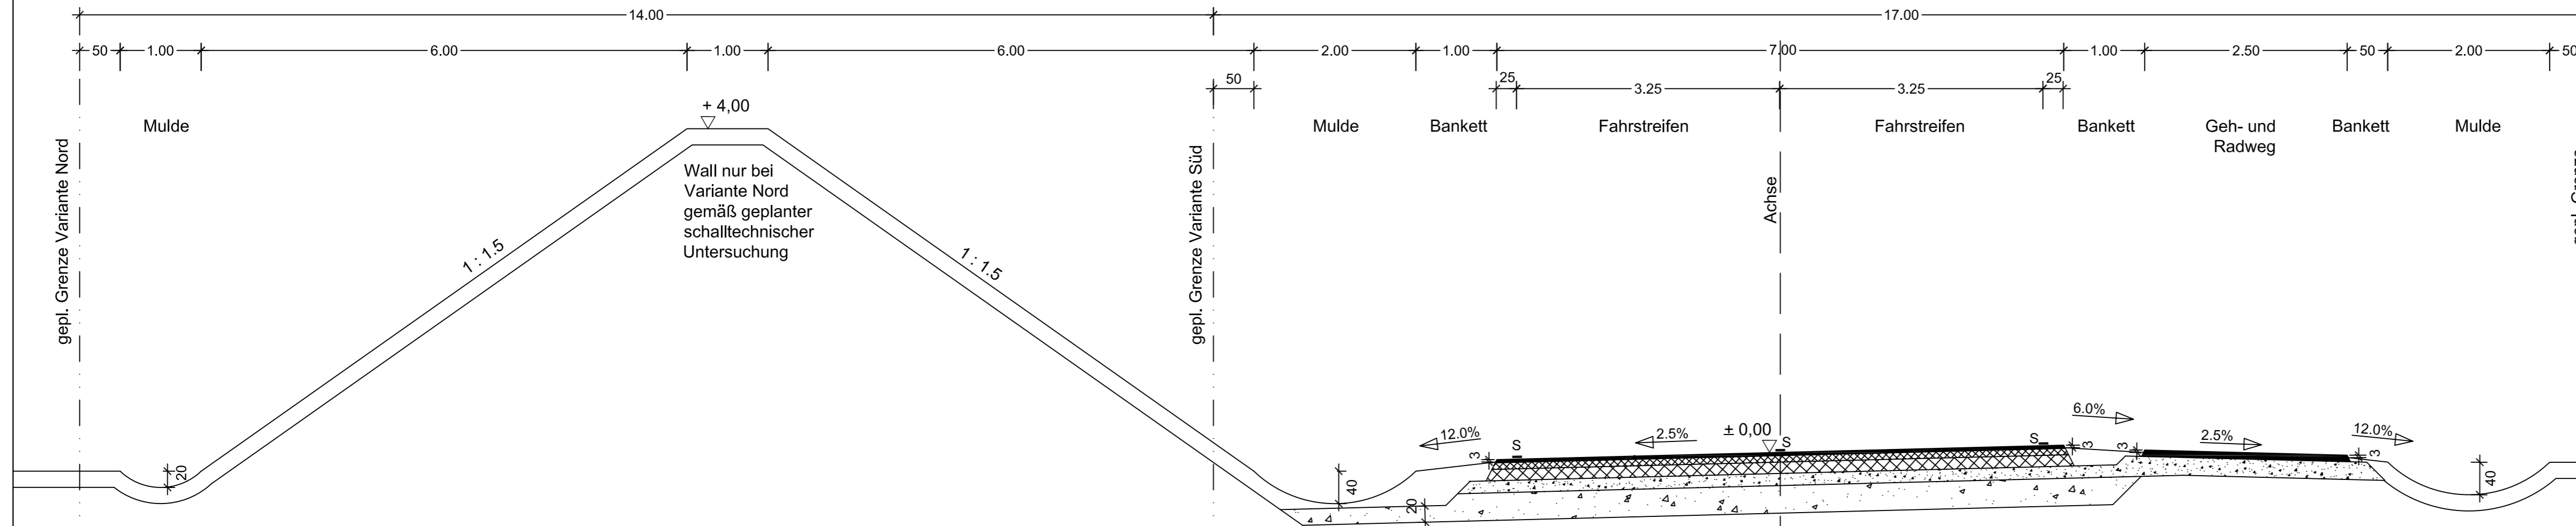

Aufbau Fahrbahn
nach RStO 12 Bauklasse I, Tafel1, Zeile3

- 4 cm Splittmastixasphalt 0/11 S
- 8 cm Asphaltbinderschicht 0/16 S
- 14 cm Asphalttragschicht 0/22 CS
- 15 cm Schottertragschicht 0/45
- 34 cm Frostschuttschicht 0 / 45

75 cm Gesamtaufbau

Aufbau Geh- und Radweg
nach RStO 12, Asphaltdecke, Tafel7, Zeile3

- 8 cm Decke
- 22 cm Schottertragschicht 0/45

30 cm Gesamtaufbau

Dienststelle	Art der Abstimmung	Unterschrift	Datum		
Änderung	Gen.	Gepr.	Bear.	Datum	Index

Machbarkeitsuntersuchung

Auftraggeber:



Auftragnehmer:

PLANUNGSGRUPPE
SKRIBBE - JANSEN GMBH
GILDENSTRASSE 2s 48157 MÜNSTER
FAX: 0251-327100 TEL: 0251-14335-0

Münster, den 05.09.2014

Verfasser: *[Signature]*

Projektnummer:

-

bearbeitet:

EI / 05.09.2014

gezeichnet:

EI / 05.09.2014

geprüft:

HR / 05.09.2014

Projekt / Planbezeichnung:

Machbarkeitsuntersuchung der
Wohngebietsanbindung Zündorf-Süd und Loorweg

Schnitt A-A
Ausbauquerschnitt

Vermessungsgrundlage:

-

Plannummer:

6.01

Maßstab:

1:50

Erstellungsdatum:

Amtsleiter:

gez. Hr. Harzendorf

Abteilungsleiterin:

gez. Fr. Stolte-Neumann

Gruppenleiterin:

gez. NN