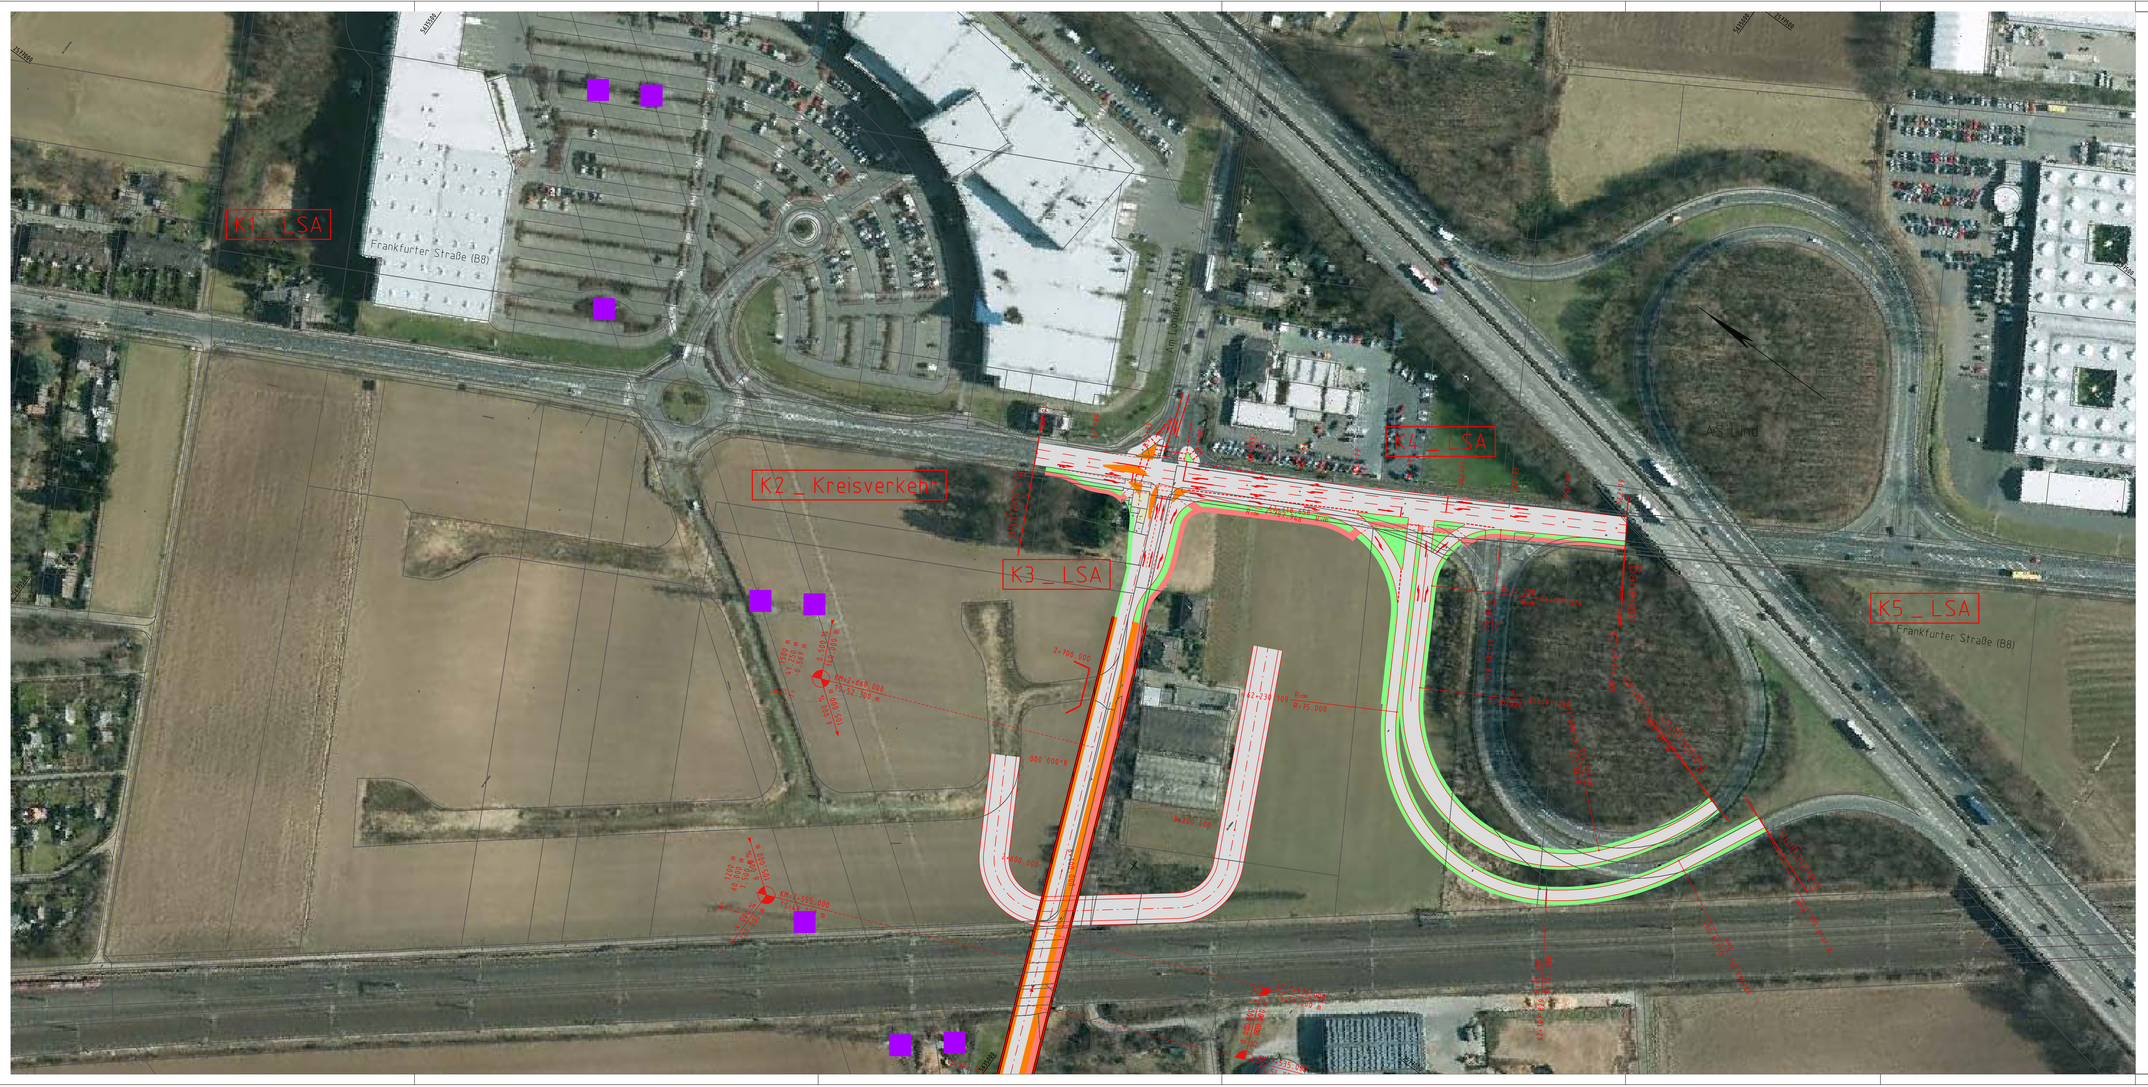

Zeichenerklärung

- Einschnittsböschung
- Bankett
- Geh- und Radweg
- Schutzstreifen
- Fahrbahn Neubau / Fräsflächen
- Gehweg, Zufahrt (abgesenkter Bord)
- Dammböschung
- Mulde
- Neigungsbrechpunkt mit Angaben von Gefälle(-) und Steigung(+) in Prozent, Länge der Gefäll-(Steigungs-) strecke und Halbmesser
- Gradientenhochpunkt/-tiefpunkt
- 2,5 % Fahrbahnquerneigung
- TB HB RDB RB — Tiefbord/Hochbord/Rundbord/Rasenbord
- Kappe mit Geländer
- vorh. / gepl. Baum
- gepl. Ablauf mit Anschlussleitung
- gepl. Ablauf mit Anschlussleitung (im Trog)
- gepl. Schacht
- gepl. Schacht (im Trog)
- vorh. / gepl. Lärmschutzwand

Dienststelle	Art der Abstimmung	Unterschrift	Datum

Änderung	Gen.	Gegr.	Bear.	Datum	Index
AENA			NAMA	DATA	INA

Machbarkeitsuntersuchung

Auftraggeber:

Stadt Köln

Amt für Straßen + Verkehrstechnik

Auftragnehmer:

PLANUNGSGRUPPE
SKRIBBE-JANSEN GMBH
GILDENSTRASSE 2a 48157 MÜNSTER
FAX: 0251-327100 TEL: 0251-14335-0

Münster, den 29.09.2014 Verfasser:

Projektnummer: –

Bearbeitet: HR / 29.09.2014

gezeichnet:

geprüft:

Projekt / Planbezeichnung
Machbarkeitsuntersuchung der Wohngebietsanbindung Zündorf_Süd und Loorweg

Übersichtsplan Variante SÜD

Vermessungsgrundlage:

Plannummer: 7.03

Maßstab: 1:1000

Erstellungsdatum: 17.04.2014

Amtsleiter:	Abteilungsleiterin:	Projektleiterin:
–.–.––––	–.–.––––	–.–.––––
gez. Hr. Harzendorf	gez. Fr. Stölte-Neumann	gez. NN

1-BLATT.PLT