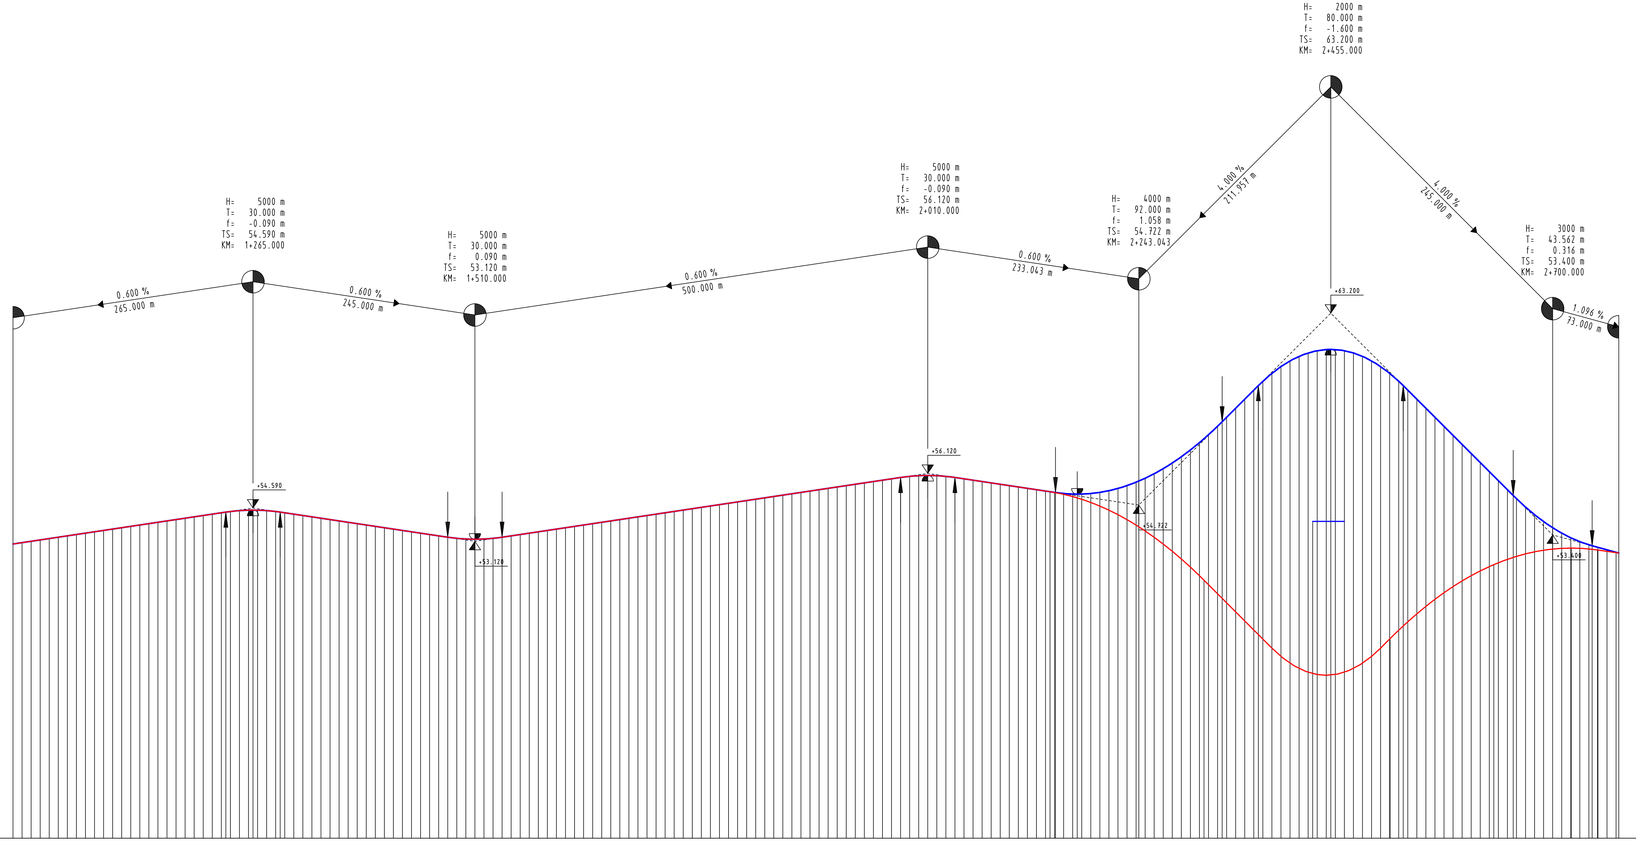

M = 1:2500/100

müNN 40.00

Unterführung

Gleis

Überführung

Station 1+000 1+100 1+200 1+300 1+400 1+500 1+600 1+700 1+800 1+900 2+000 2+100 2+200 2+300 2+400 2+500 2+600 2+700 2+800 2+900 3+000

KRÜMMUNGSBAND 0.2/R

1+000.000	1+364.680	1+802.901	2+483.504	2+528.553	2+773.798
R=∞	L=438.22	R=∞	R=700.00	R=∞	
L=364.68	R=1000.00	L=680.60	L=45.05	L=245.25	

LEGENDE

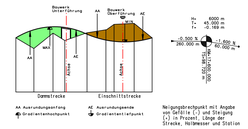

Lärmschutzwand vorhanden (Eintragung nachrichtlich)

Lärmschutzwand geplant (Eintragung nachrichtlich)

Dienststelle	Art der Abstimmung	Unterschrift	Datum

Änderung	Gen.	Gepr.	Bear.	Datum	Index
AENA			NAMA	DATA	INA

Machbarkeitsuntersuchung

Auftraggeber:

Stadt Köln

Amt für Straßen + Verkehrstechnik

Auftragnehmer:

PLANUNGSGRUPPE
SKRIBBE-JANSEN GMBH
GILDENSTRASSE 2s 48157 MÜNSTER
FAX: 0251-327100 TEL: 0251-14335-0

Münster, den 29.09.2014 Verfasser:

Projektnummer:	–
bearbeitet:	HR / 29.09.2014
gezeichnet:	
geprüft:	

Projekt / Planbezeichnung:
Machbarkeitsuntersuchung der
Wohngebietsanbindung Zündorf_Süd und Loorweg

Höhenplan

Plannummer:	8.1
Maßstab:	1:2500/100
Erstellungsdatum:	

Vermessungsgrundlage:

Amtsleiter:	Abteilungsleiterin:	Projektleiterin:
--.--.----	--.--.----	--.--.----
gez. Hr. Harzendorf	gez. Fr. Stolte-Neumann	gez. NN

08001-N.PLT