


Übersichtsplan

Trassenführung in den Planungsabschnitten

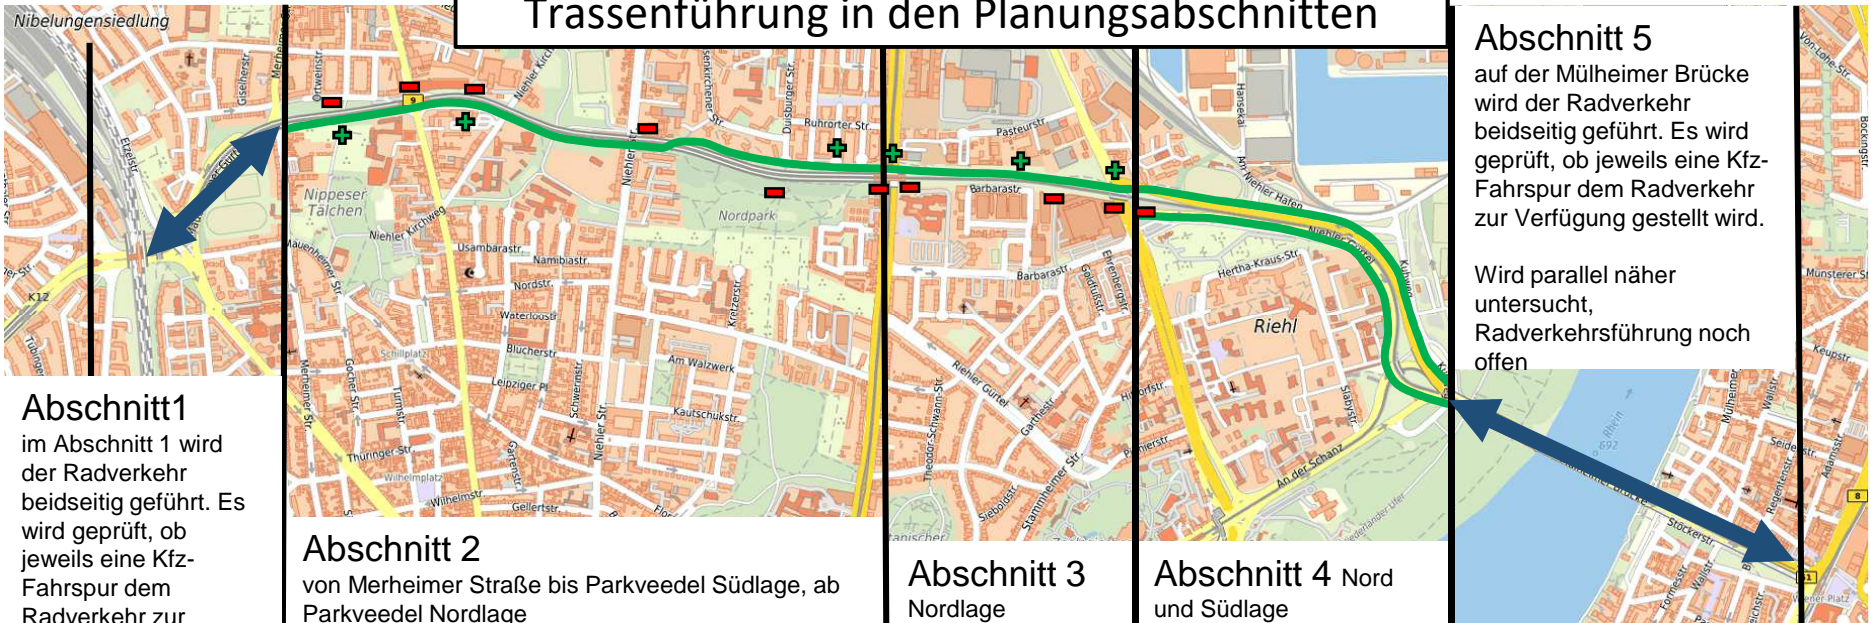

Abschnitt 1
 im Abschnitt 1 wird der Radverkehr beidseitig geführt. Es wird geprüft, ob jeweils eine Kfz-Fahrspur dem Radverkehr zur Verfügung gestellt wird.



Wird parallel näher untersucht, Radverkehrsführung noch offen

Abschnitt 2
 von Merheimer Straße bis Parkveedel Südlage, ab Parkveedel Nordlage

Abschnitt 3
 Nordlage

Abschnitt 4 Nord und Südlage

Abschnitt 5
 auf der Mülheimer Brücke wird der Radverkehr beidseitig geführt. Es wird geprüft, ob jeweils eine Kfz-Fahrspur dem Radverkehr zur Verfügung gestellt wird.
 Wird parallel näher untersucht, Radverkehrsführung noch offen

-  Positiver Aspekt zur Trassenfestlegung
-  Negativer Aspekt zur Trassenfestlegung

20.05.2021