


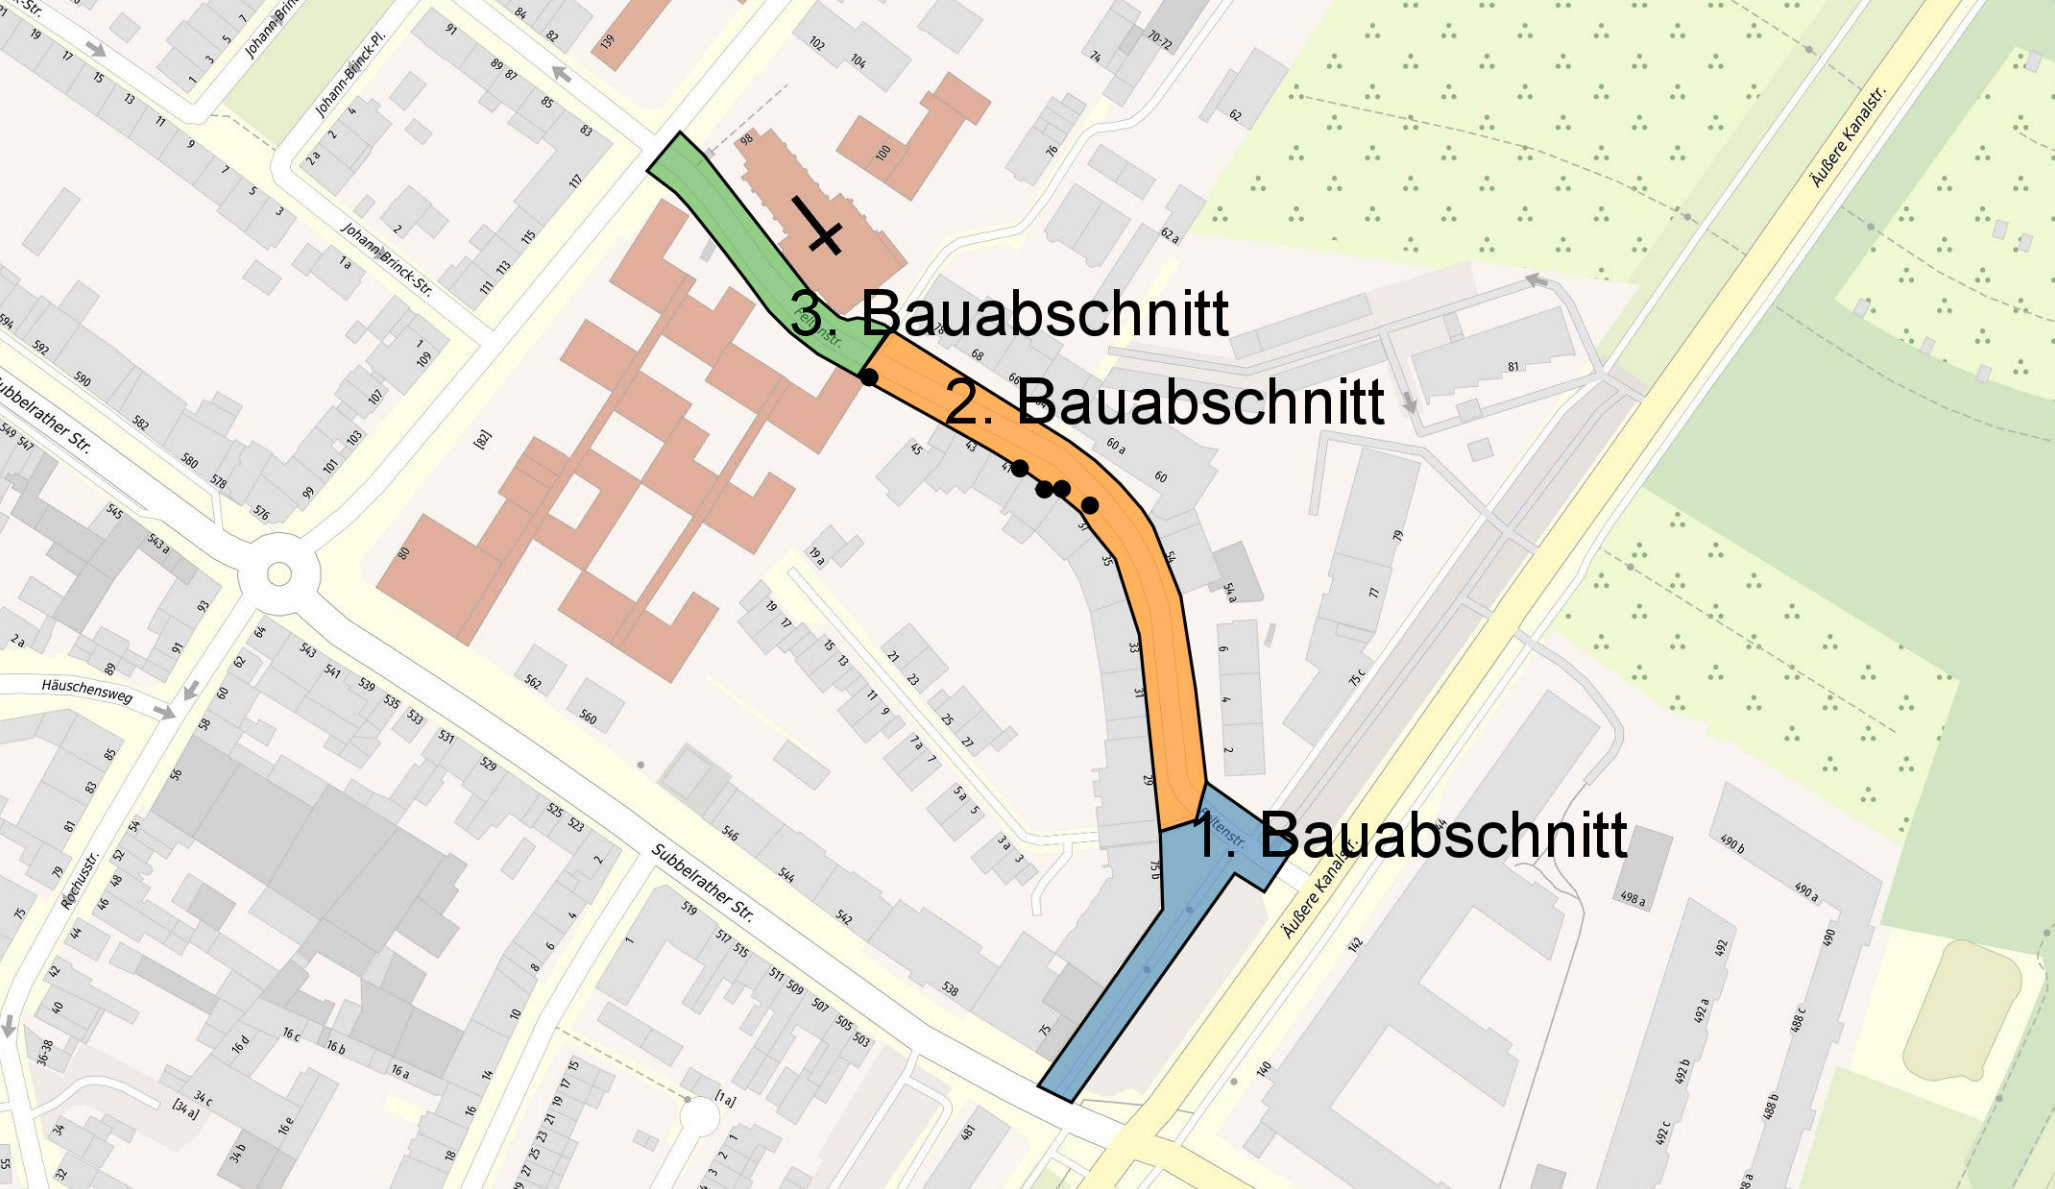

3. Bauabschnitt

2. Bauabschnitt

1. Bauabschnitt