
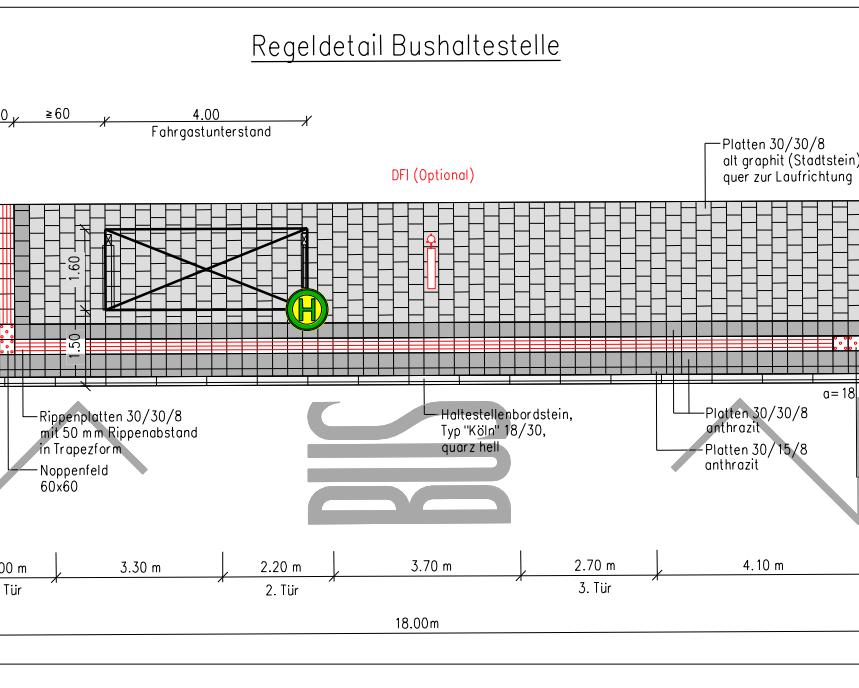


Legende	
Bestand	
Baum	Rückbau vorhandener Anlagen
Verkehrs- und Hinweisschilder	Lichtsignalanlage
Werbeanlagen/Anschlagsäule	Gebäude
Beleuchtungsanlagen	Fahrgastunterstand
Poller, Mast, Fahnenstange	Kanaldeckel Entlüftungsdeckel
Hochbord/ Tiefbord	Grünland
Rundbord/ Materialwechsel	Gasschieber Wasserschieber, Hydrant
Schäfte	Abfallbehälter, Briefkasten
	Parkautomat
	Finding
Hochbord/ Tiefbord	Schmalstrich-Markierungen
Rundbord/ Materialwechsel	Breitstrich-Markierungen
	Katastergrenzen
	Zaun
Planung	
Straßenbegrenzungslinie gem. B-Plan	Hochbord 12/15/25
Grundstücksgrenze privat/öffentliche	Rundbord 15/22
Zaun	Tiefbord 8/20
Achse	Buskapbord
Gussasphalttrinne	Flachbord 10/20/25
	Basementstein 16/16/14
Asphalt / Gussasphalt	Betonsteinplatten 30/30 altgraphit oder gleichwertig
Betonsteinplatten 30/30 anthrazit	Gehwegüberfahrt (mit LKW) Betonsteinpflaster 10/20/10 altgraphit oder gleichwertig
Kleinstein 10/10 Grauwacke	Betonsteinplatten 40/40 grau
Kleinstein 10/10 Granit, hell	Gem. Geh- und Radweg Betonsteinplatten 30/30 altgraphit oder gleichwertig
Taktile Elemente Rippenplatte 30/30	Baulicher Radweg Betonsteinplatten 30/15 rot
Taktile Elemente Noppenplatte 30/30	Rotmarkierung auf der Fahrbahn Radfahrt
Standort für LSA und Mast	Betonsteinplatten 30/15 anthrazit
Straßenbeleuchtung	Grünfläche/ Baumbeet
Ein- und Ausfahrt KFZ	Geländeverkaufsfäche/ Geländearkaufsfäche
fußläufiger Hauseingang	
30/50	
50/50	
Sinkkasten	
M	Abfallbehälter
	Fahrradnadel / Anlehnbügel

Dienststelle	Art der Abstimmung	Unterschrift	Datum
644/5	StVO-Anordnung		14.03.2023
KVB	Bushaltestelle		09.03.2023
Rhein Energie	Versetzen Straßenbeleuchtung		06.03.2023
665/21	Bauausführung		21.03.2023

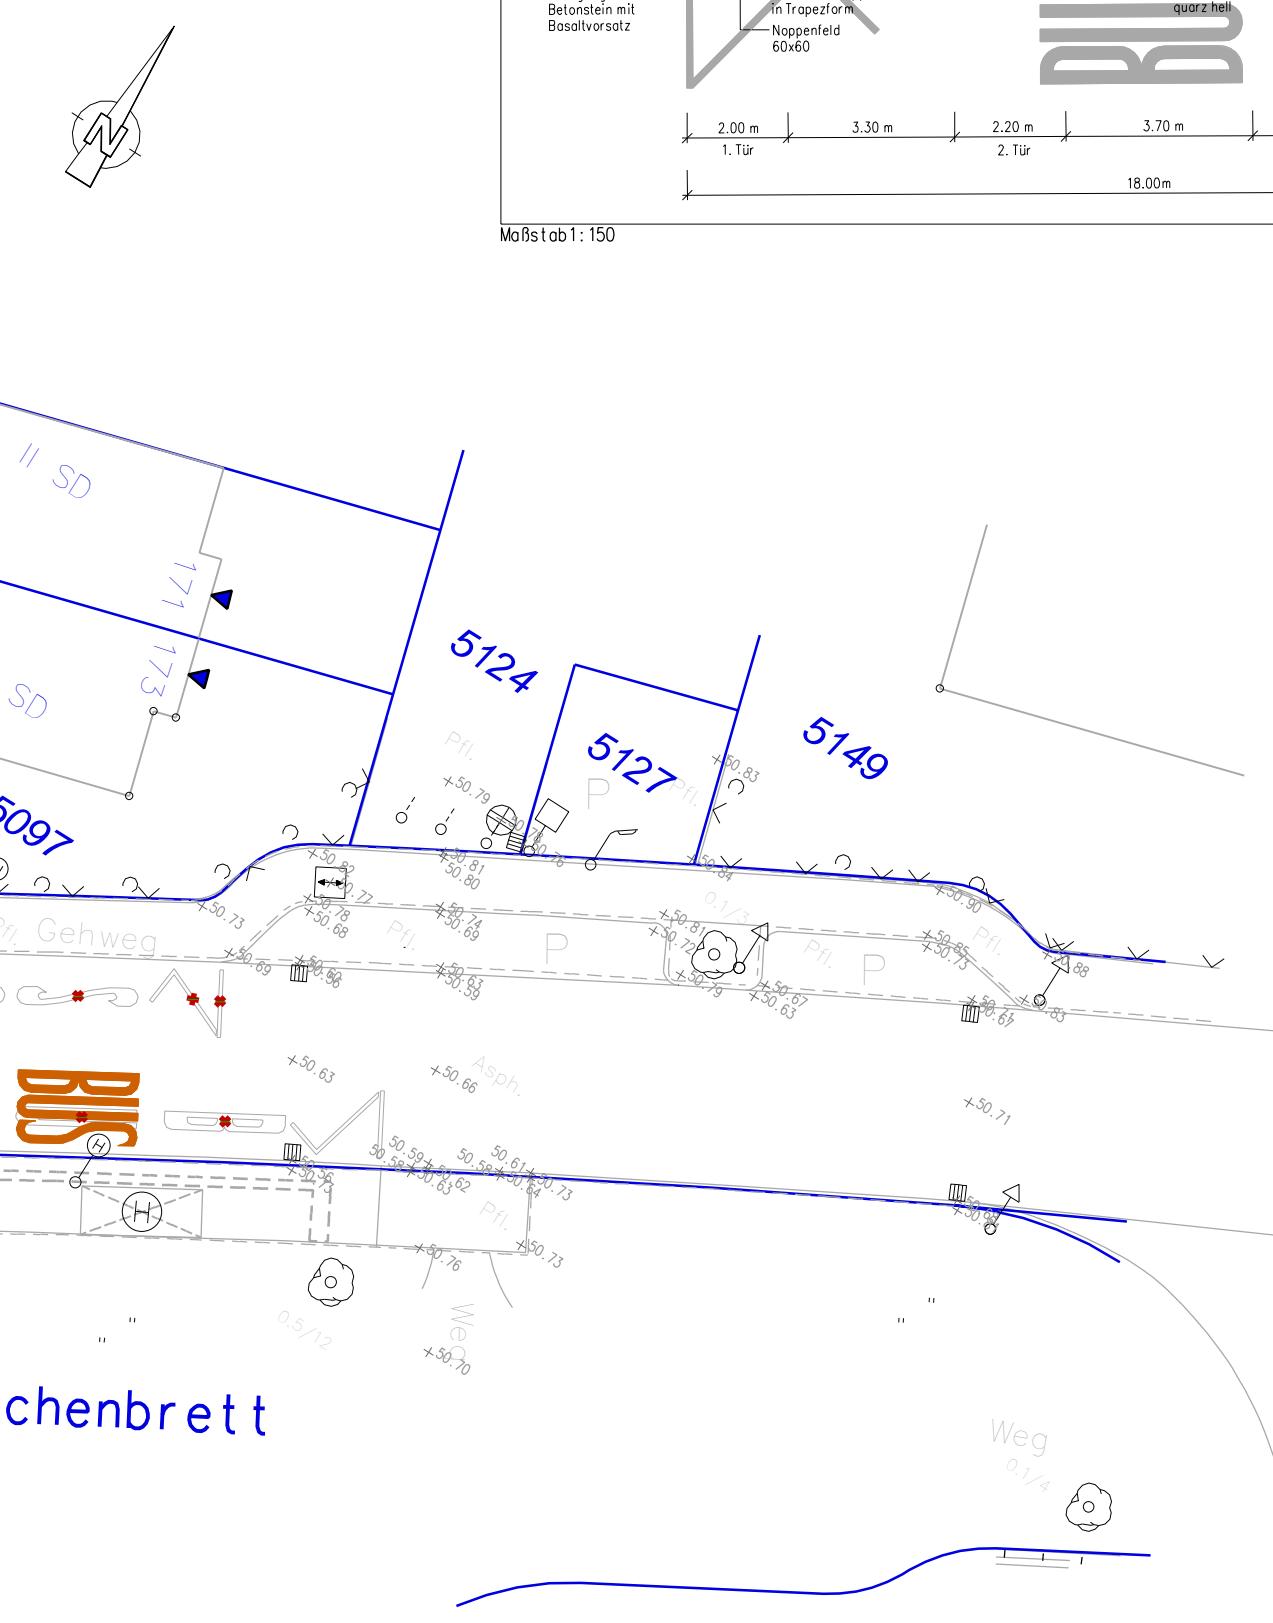

Pos.	Änderungen	Bearb.	Gez.	Gepr.	Geneh.	Datum				
A										
B										
C										
D										
E										
Vermessungstechnische Grundlage im Höhensystem:										
Koordinaten system:										
<input checked="" type="checkbox"/> Gauß-Krüger										
<input type="checkbox"/> NN										
UTM/ETRS85										
Sicherheitsaudit vom:										
Auditor/in:										
Datum:										
Übersichtsplan										
<b>Entwurfsplanung</b>										
<b>Stadt Köln</b>										
Bezirk/Stadtteil		Planart	Sachbearbeiter/ Datum							
8 / Merheim		Lageplan	/ 24.01.2023							
Straßenname/Maßnahme										
Linie 157 Hopfenstraße (FR Holweide)										
Barrierefreier Ausbau der Bushaltestelle										
Datum		Plannummer	EDV-Projekt/Dateiname							
28.03.2023		Anlage 3	Bez8							
Amtsleiter/-in (66)		Abteilungsleiter/-in (664)	Sachgebietsleiter/-in (664/5)							
23.03.2023		21.03.2023	Sachbearbeiter/-in (664/5)							