



LANDSCHAFTSPLAN KÖLN

15. Änderung: Naturschutzgebiet N 27 "Mielenforster Wiesen"

Rechtskräftiger Landschaftsplan (vorher)

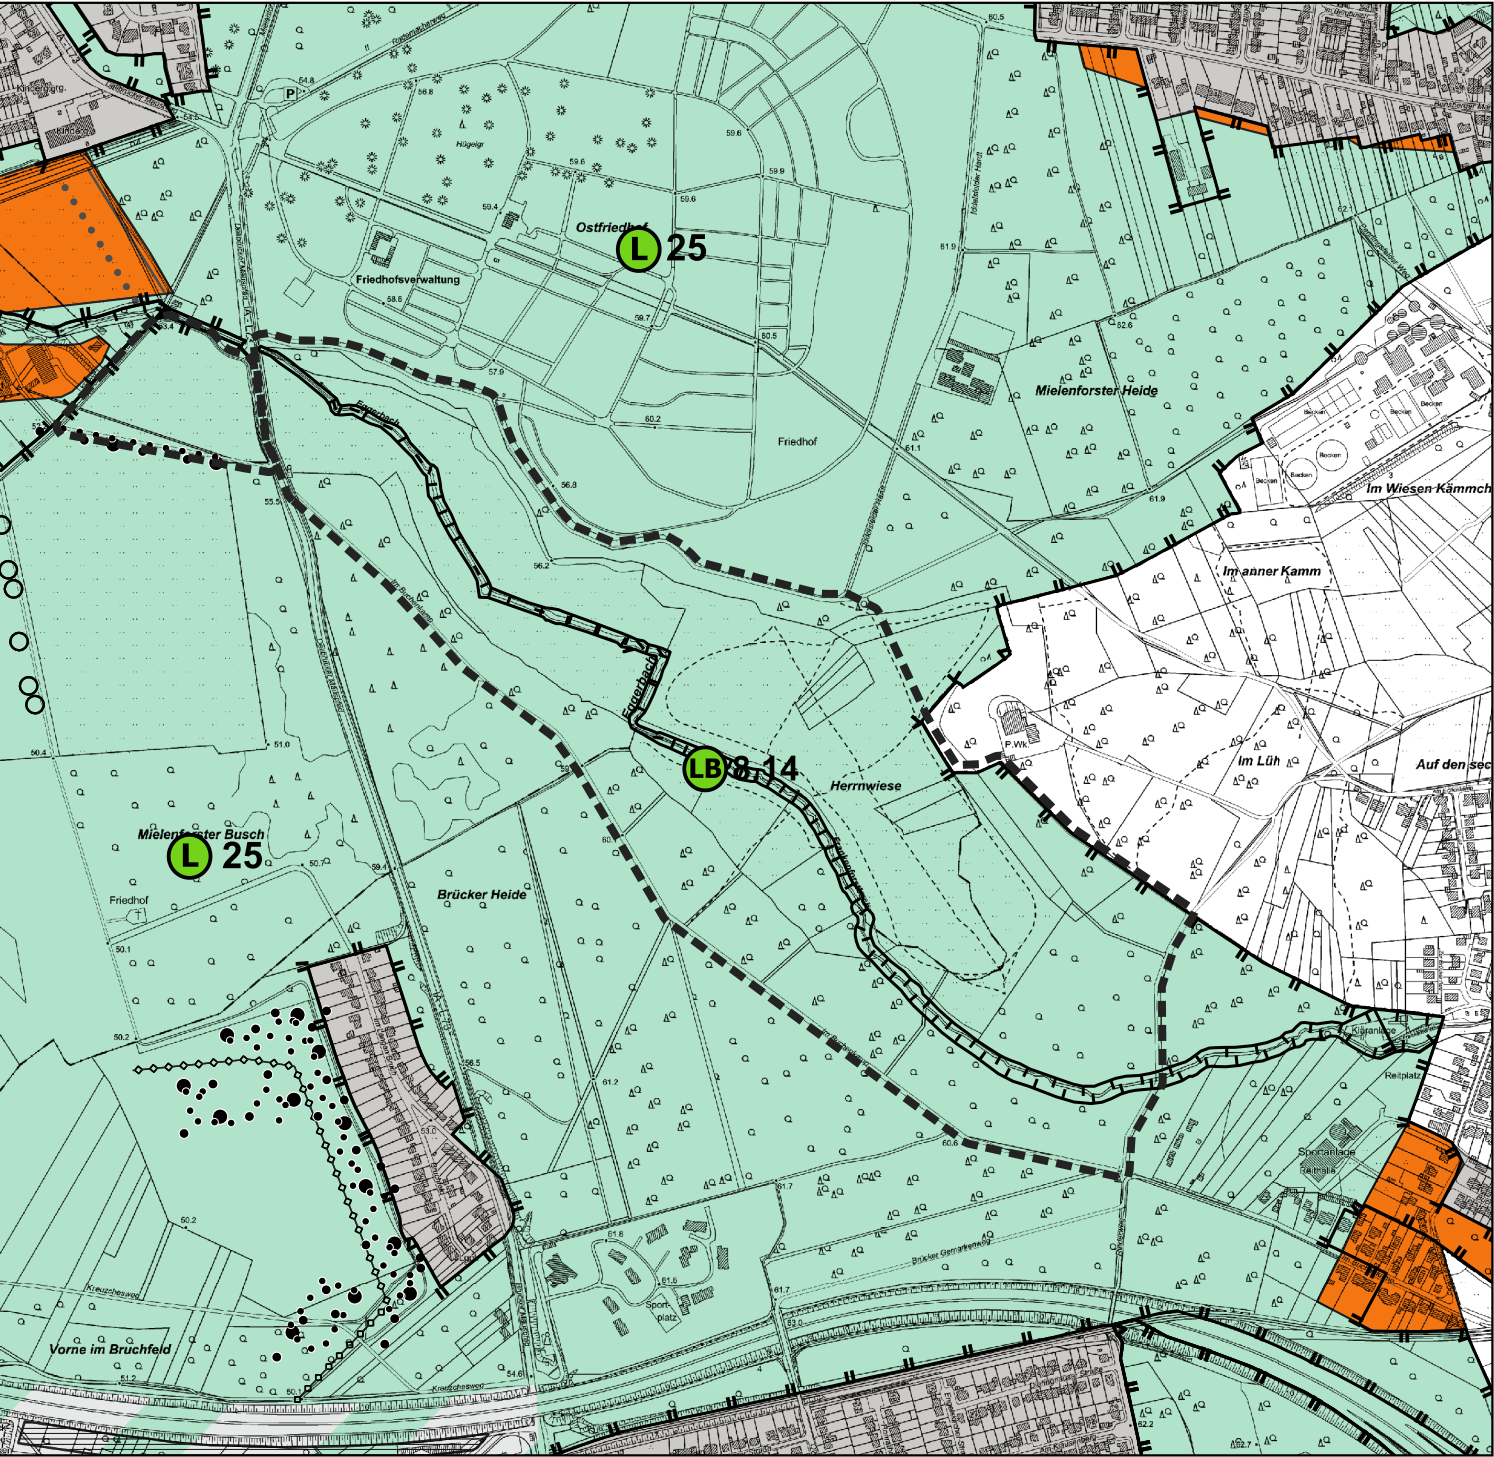

15. Änderung des Landschaftsplans (nachher)

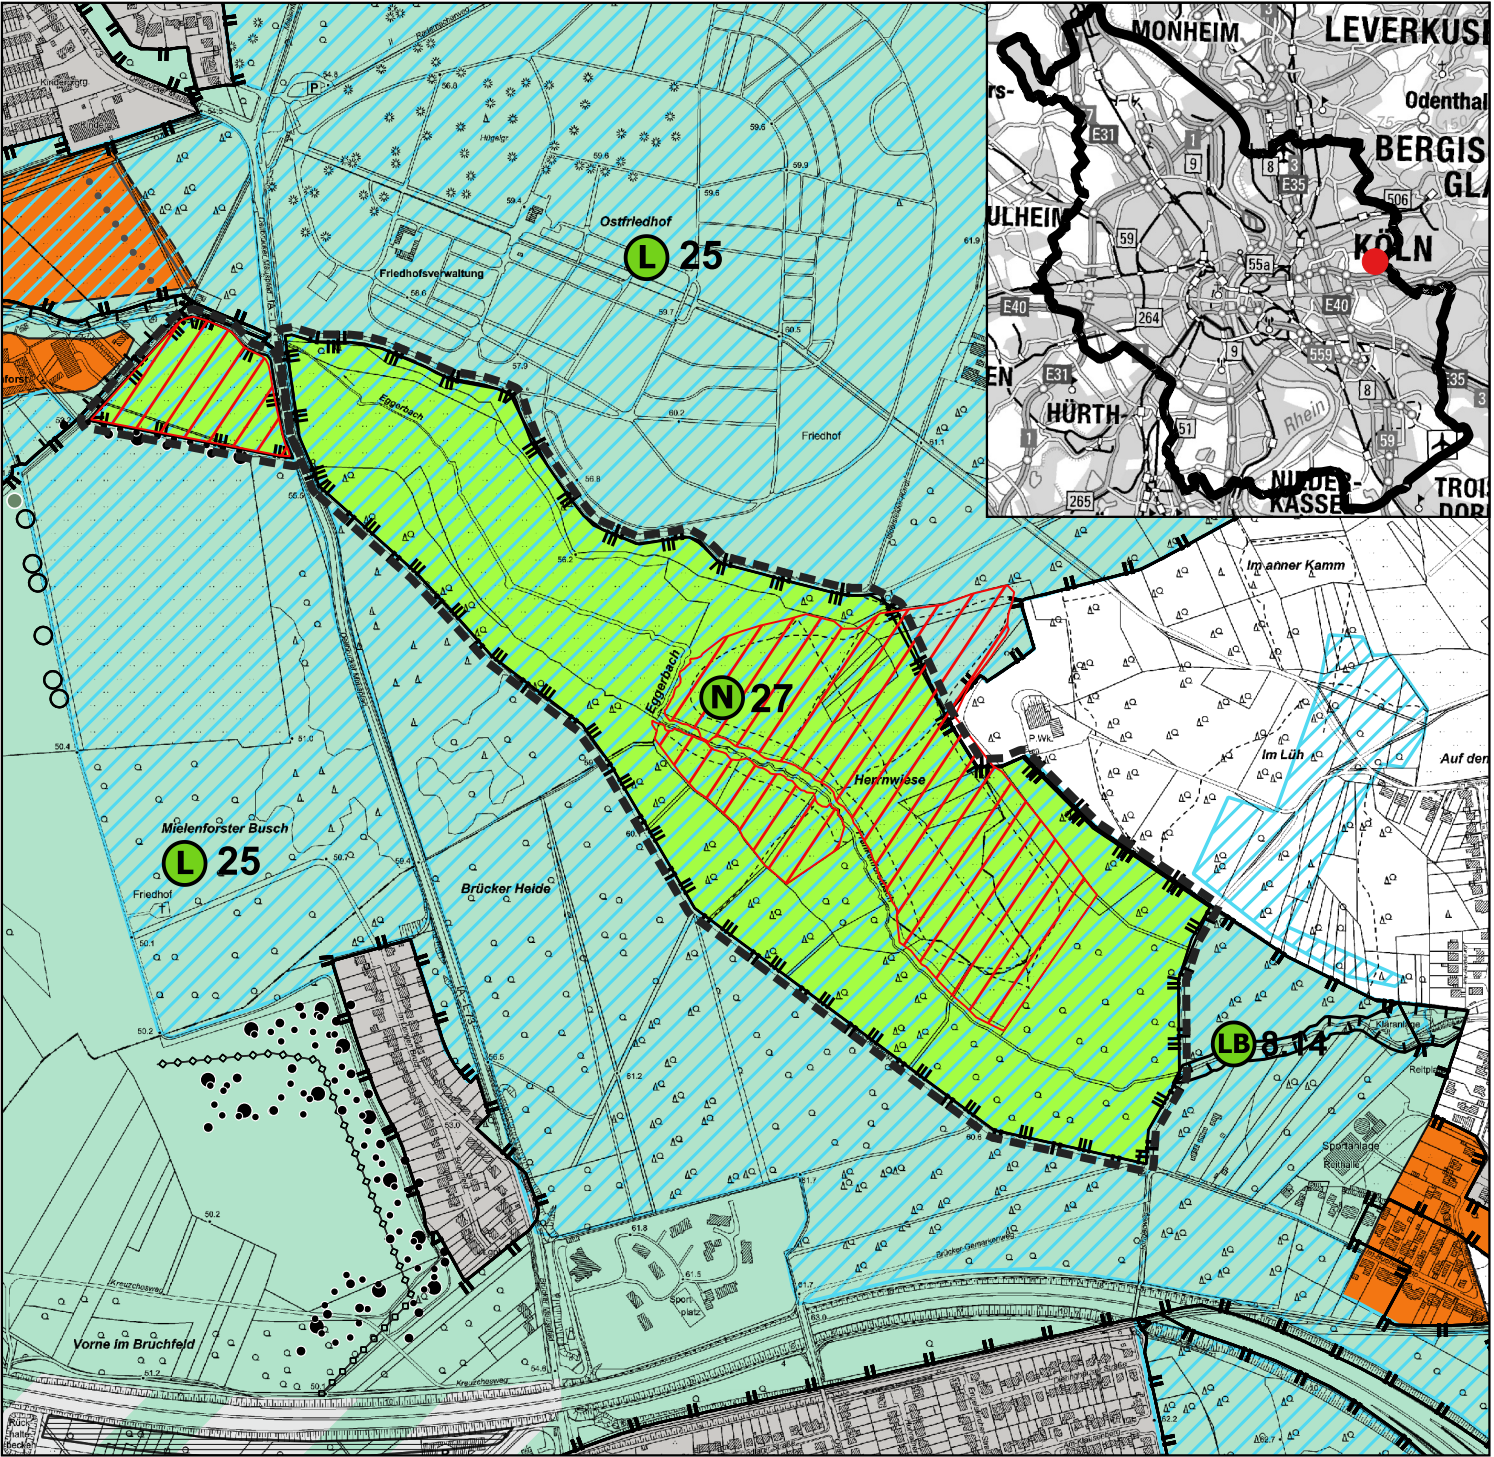

Entwicklungs- und Festsetzungskarte

Entwicklungsziele

- EZ 1 Erhaltung und Weiterentwicklung einer weitgehend naturnahen Landschaft
- EZ 6 Ausstattung der Landschaft im Zwecke des Immissionsschutzes oder zur Verbesserung des Klimas
- EZ 8 Zeitlich begrenzte Erhaltung bis zur Realisierung der Bauleitplanung
- EZ 7 Sicherung und Entwicklung von besonderen Lebensstätten für Pflanzen und Tiere

Entwicklungs-, Pflege- und Erschließungsmaßnahmen

- Feldgehölzgruppe
- Heisterpflanzung
- Wanderweg

Besonders geschützte Teile von Natur und Landschaft

- N Naturschutzgebiet
- L Landschaftsschutzgebiet
- LB geschützter Landschaftsbestandteil

Innenbereich gem. § 34 BauGB und Bauflächen gem. Bebauungsplan

Änderungsbereich

Nachrichtliche Darstellungen

Gesetzlich geschützte Biotope nach § 30 BNatSchG / § 42 LNatSchG NRW

Biotope

Biotopverbund nach §35 LNatSchG NRW

besondere Bedeutung



Stadt Köln

Vorentwurf

NSG Neuausweisung N 27 "Mielenforster Wiesen"

Maßstab: 1:10.000
Stand: 26.03.2026
Karte: Amtliche Basiskarte (Land NRW 2025)



Gesellschaft für Umweltplanung und wissenschaftliche Beratung
Bahnhofstraße 31, 53123 Bonn, Fon 0228 978 977-0
Frankfurter Straße 48, 53572 Unkel, Fon 02224 988 54 68
info@umweltplanung-bonn.de www.umweltplanung-bonn.de