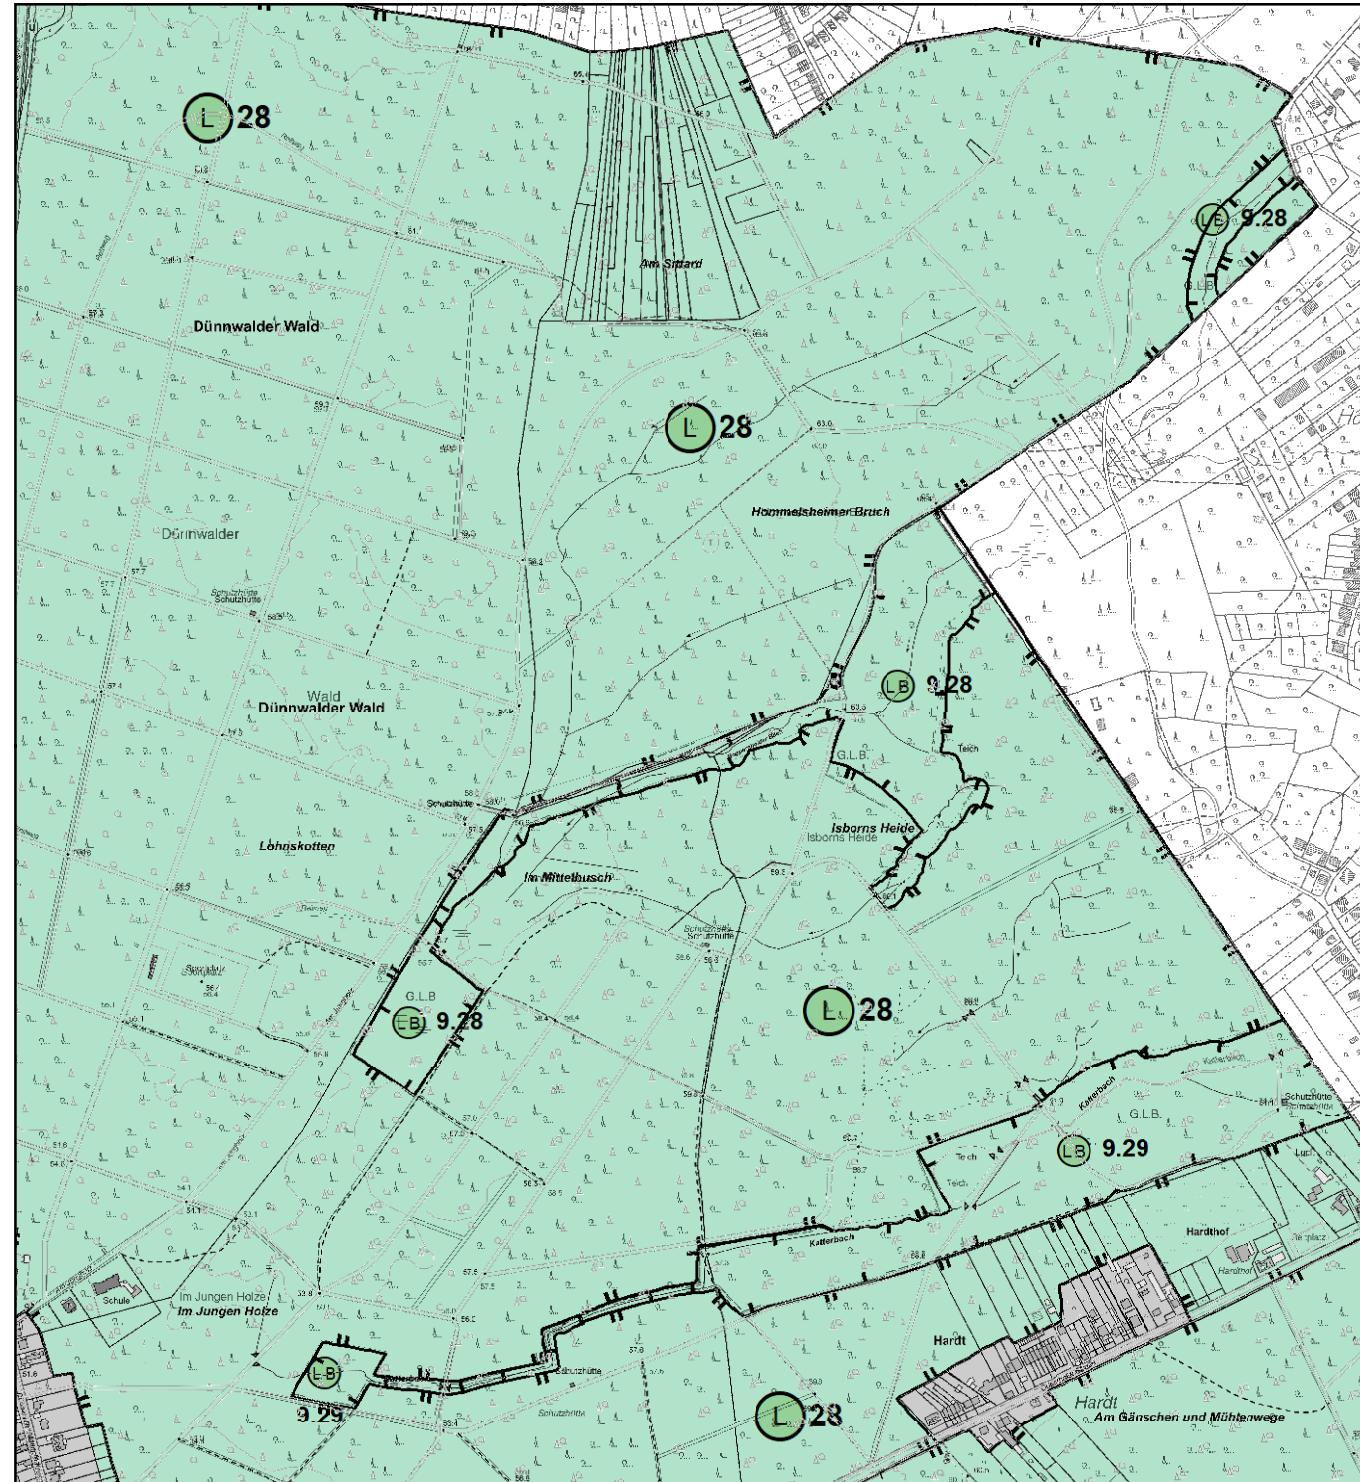


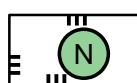
LANDSCHAFTSPLAN KÖLN

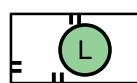
13. Änderung: Naturschutzgebiet N 24 "Isborns Heide, Hommelsheimer Bruch"

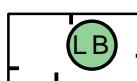


Entwicklungs- und Festsetzungskarte

Besonders geschützte Teile von Natur und Landschaft

 **N** Naturschutzgebiet

 **L** Landschaftsschutzgebiet

 **LB** Geschützter Landschaftsbestandteil

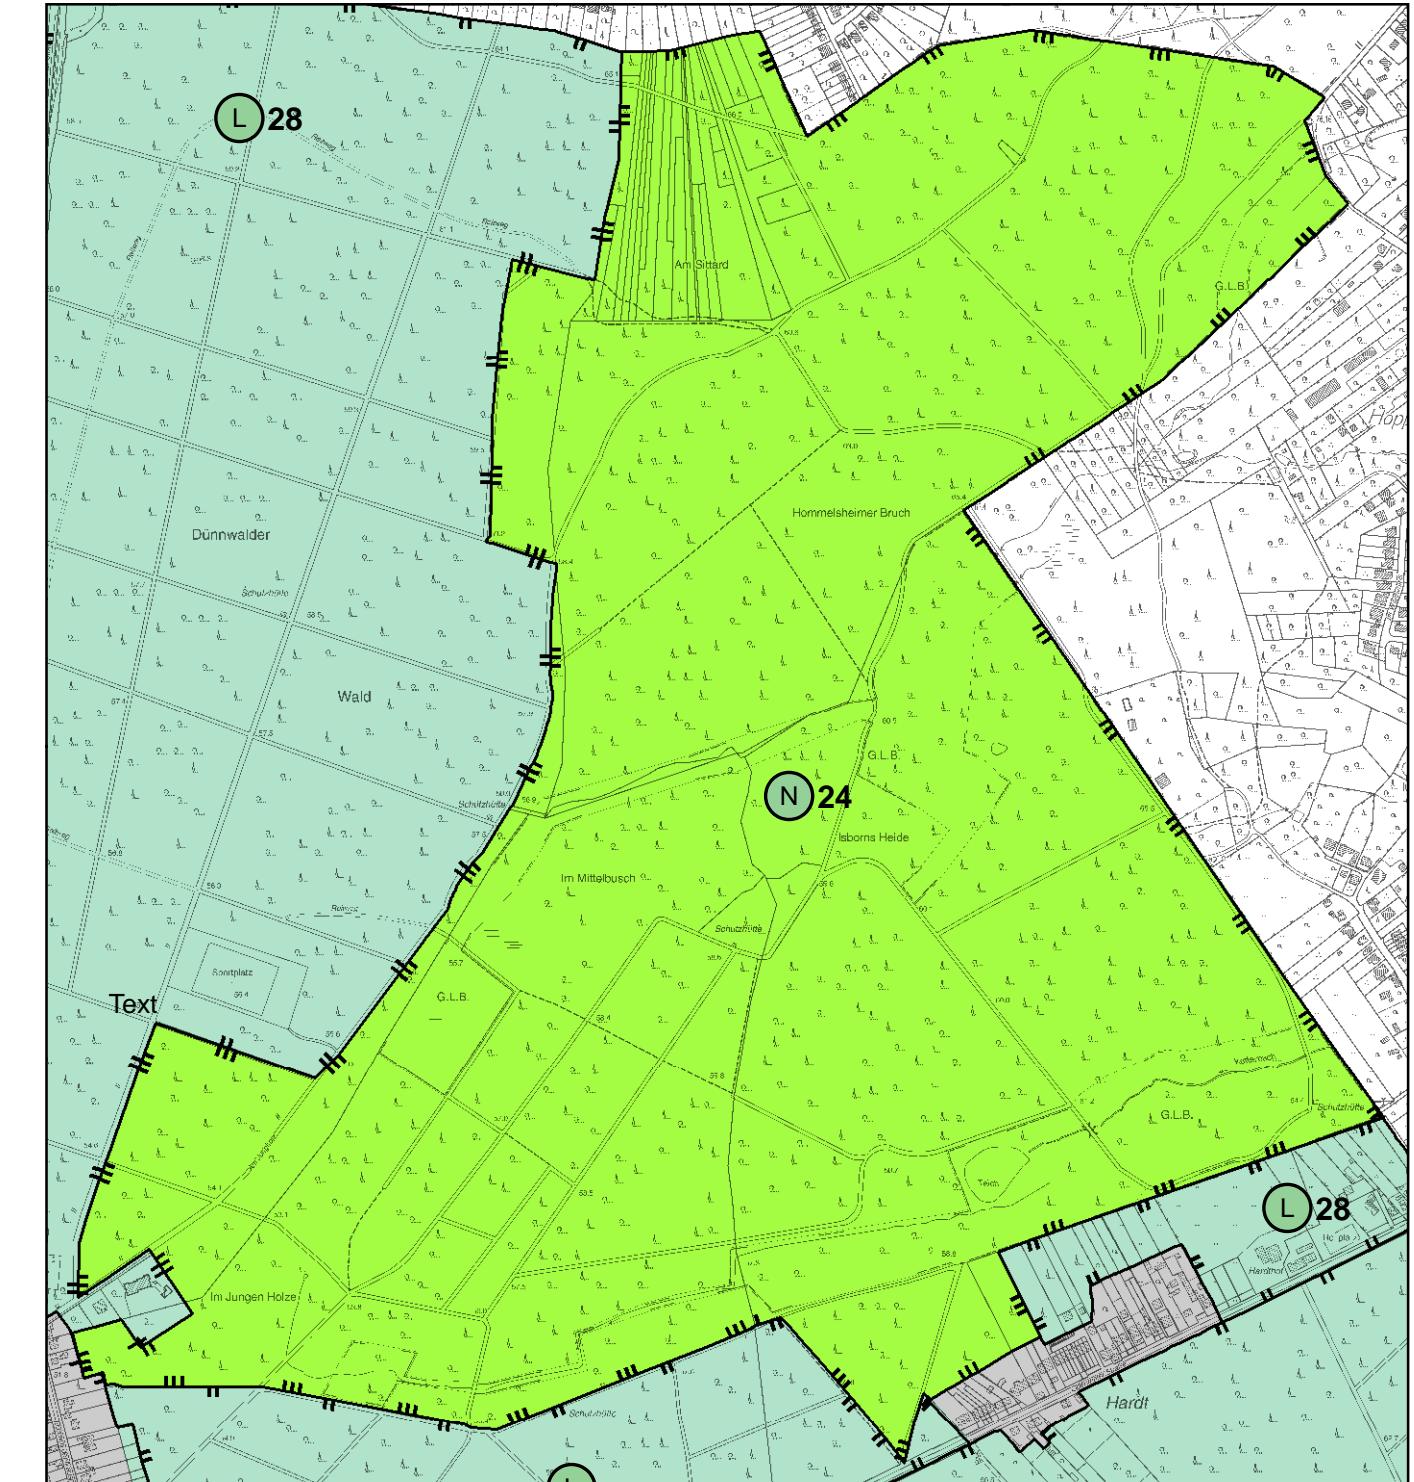
Entwicklungsziele

 **EZ 1** Erhaltung und Weiterentwicklung einer weitgehend naturnahen Landschaft

 **EZ 7** Sicherung und Entwicklung von besonderen Lebensstätten für Pflanzen und Tiere

0 250 500 1.000 Meter

Maßstab: 1:10.000



Zu dieser Karte der 13. Änderung des Landschaftsplan Köln gehört ein mit dieser Karte verbundener gänderter Textteil, der die Begründung mit den geänderten textlichen Festsetzungen und Erläuterungen enthält.

Stand: 05.04.2024