



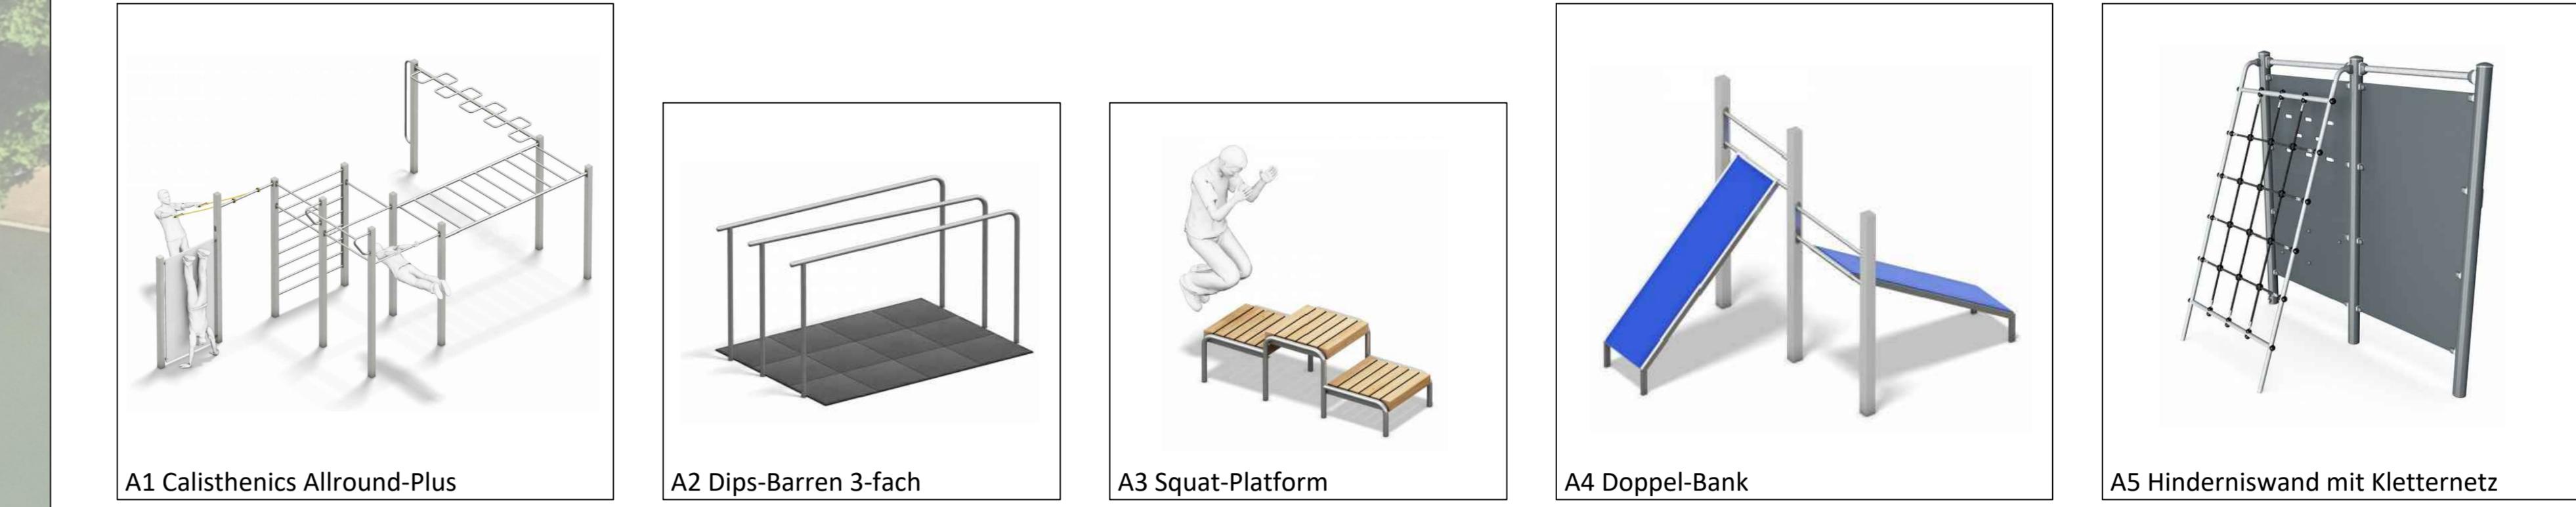


## A - Ambitionierte Sportler, Calisthenics

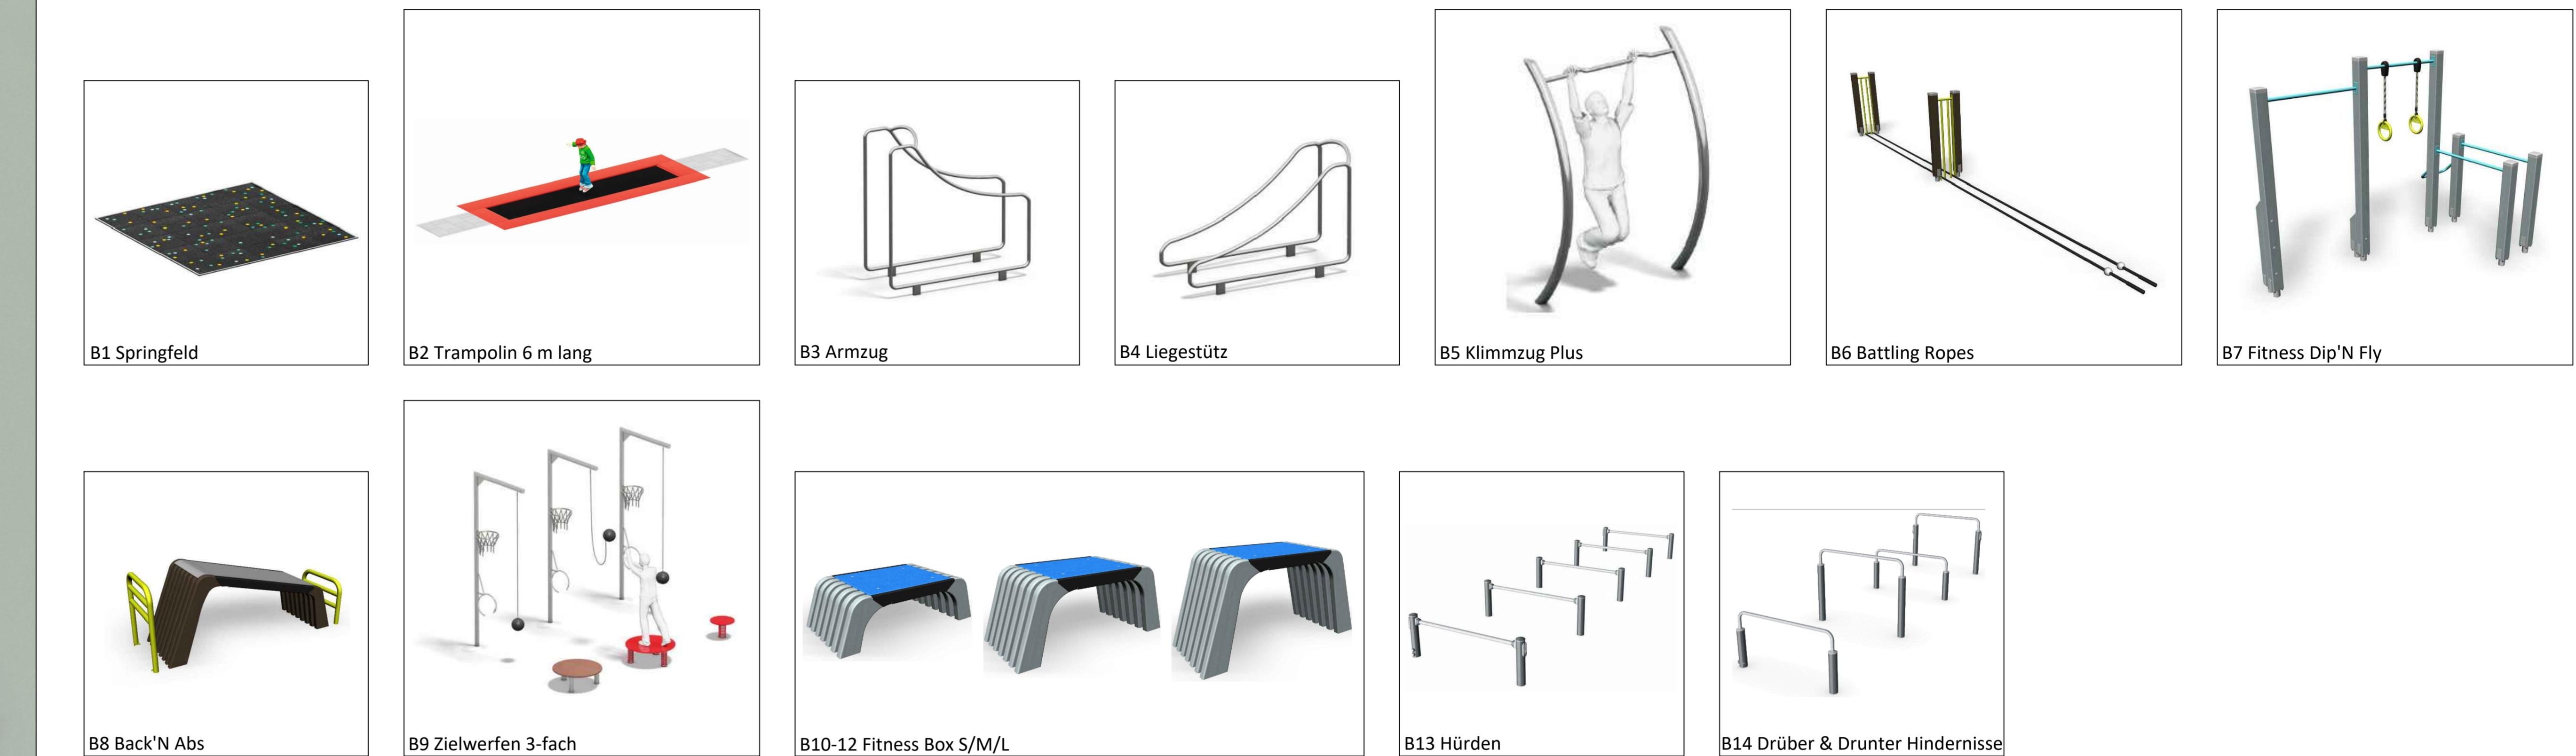

## B - Krafttraining für Alle



## C - Koordination/Mobilisation/Ausdauer

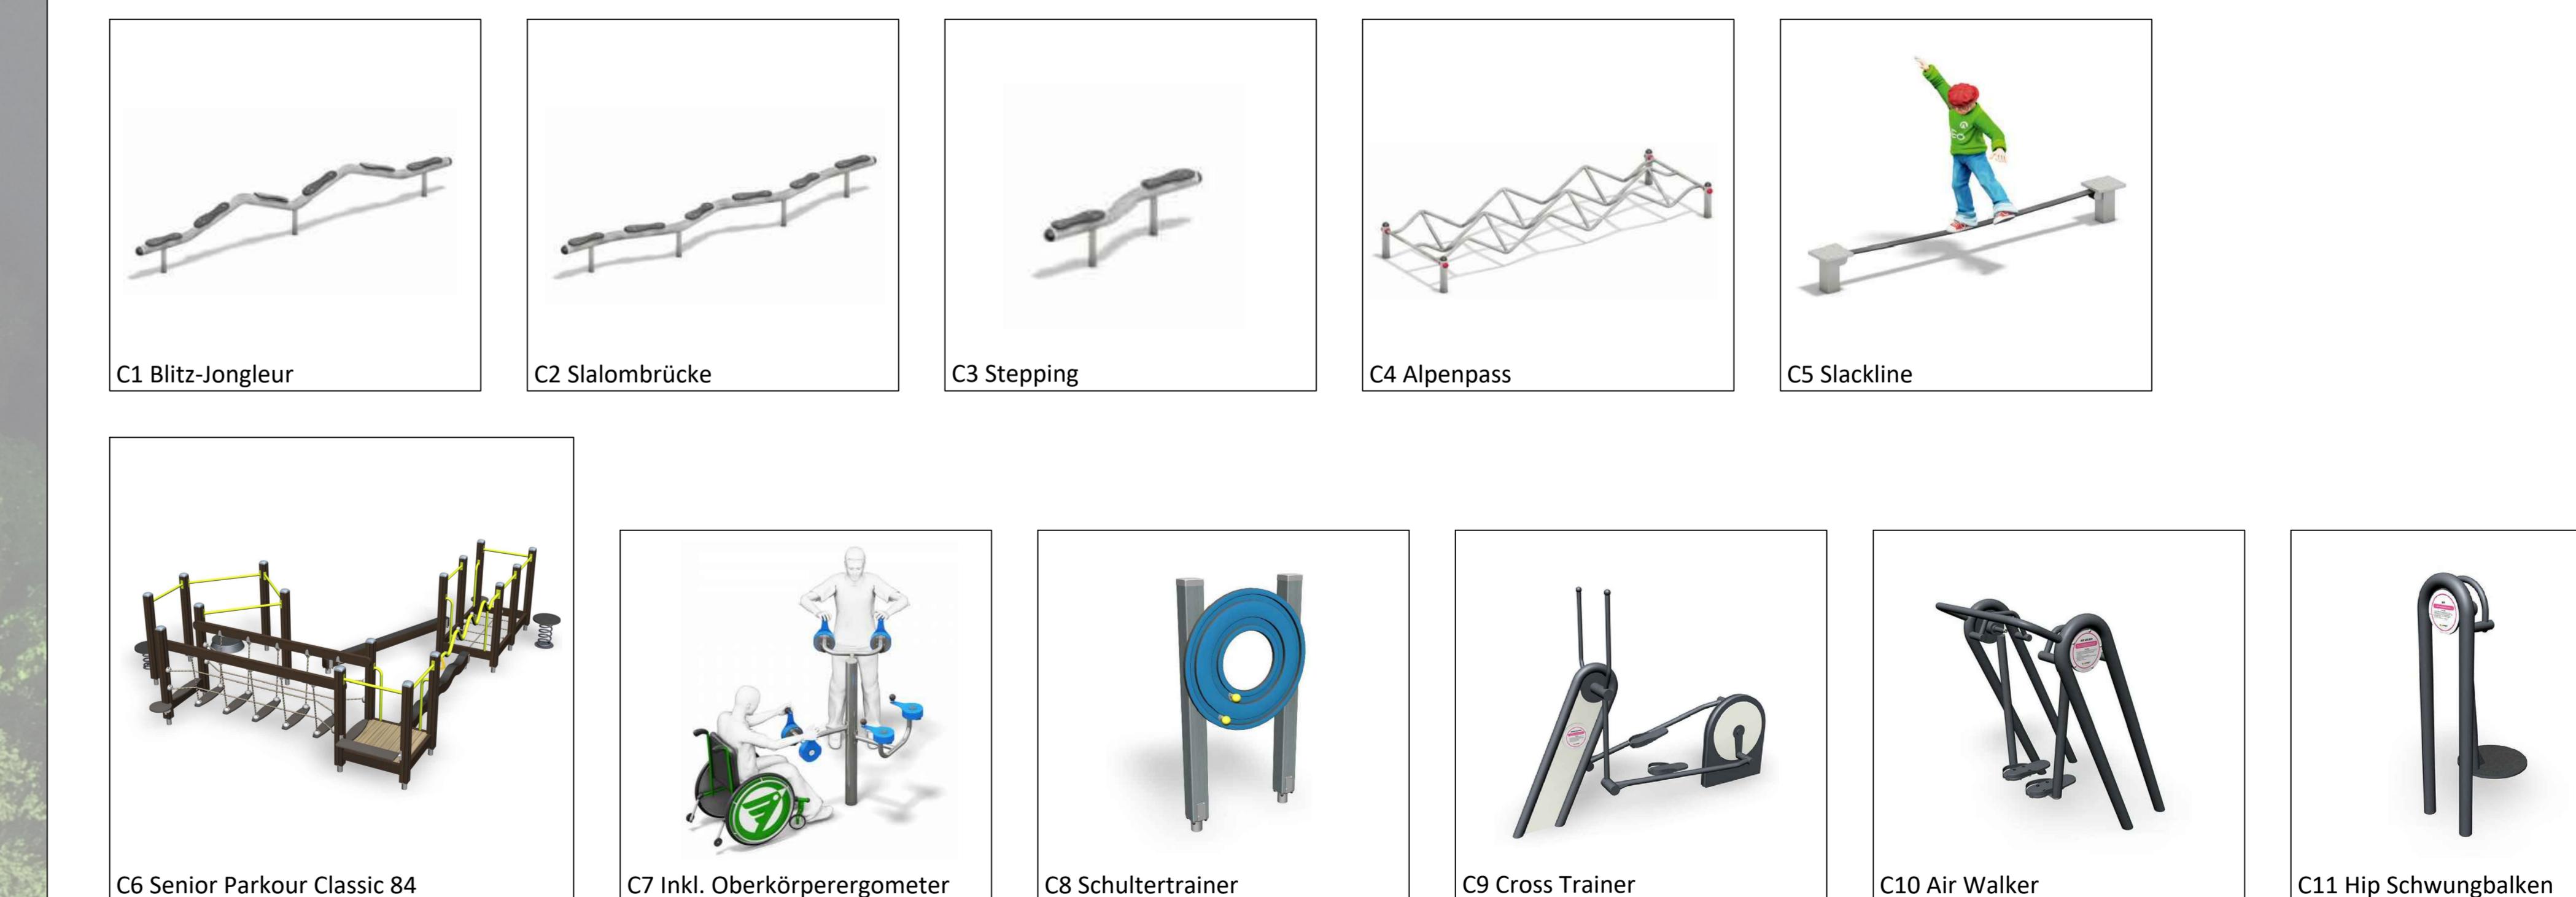

Asphaltweg entsiegeln  
 Weg, neu  
 Holzhackschnitzel

0 10 20 Meter

INDEX		Änderung	Datum	gez.
Die Oberbürgermeisterin	Stadt Köln			
<b>Amt für Landschaftspflege und Grünflächen</b>				
PROJEKT	Bewegungsparkour im Sportpark Müngersdorf/Jahnwiese	PLANNUMMER		
PLANHOHE	1.500 x 700 mm	BEARBEITUNG	Rauchschwabe/Weiershausen	
MASTAB	1 : 250	DATUM	07.04.2020	
PLANINHALT	LP2 Vorentwurf	gez.	Kaune, 09.04.2020	gez. Dr. Bauer, 08.04.2020
gez.	Heidbreder, 08.04.2020	gez.	Dietrichkeit, 08.04.2020	gez. Heidbreder, 08.04.2020