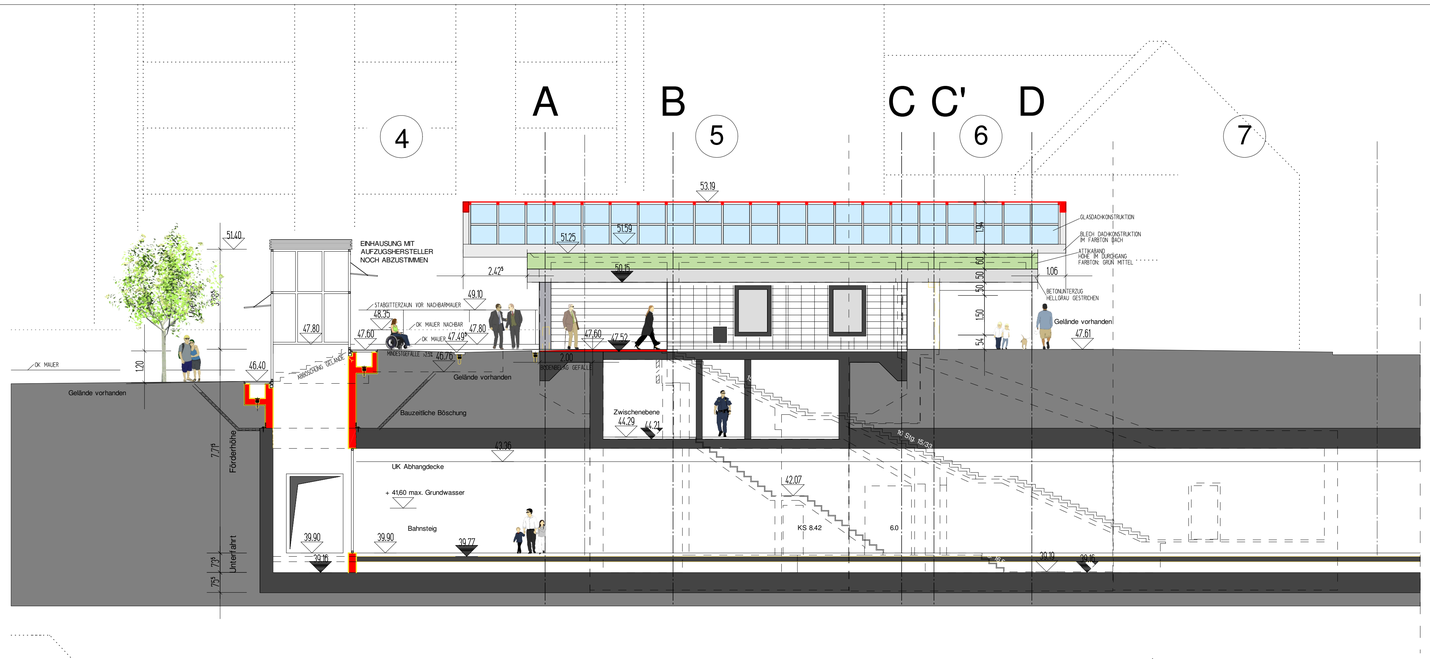

SCHNITT

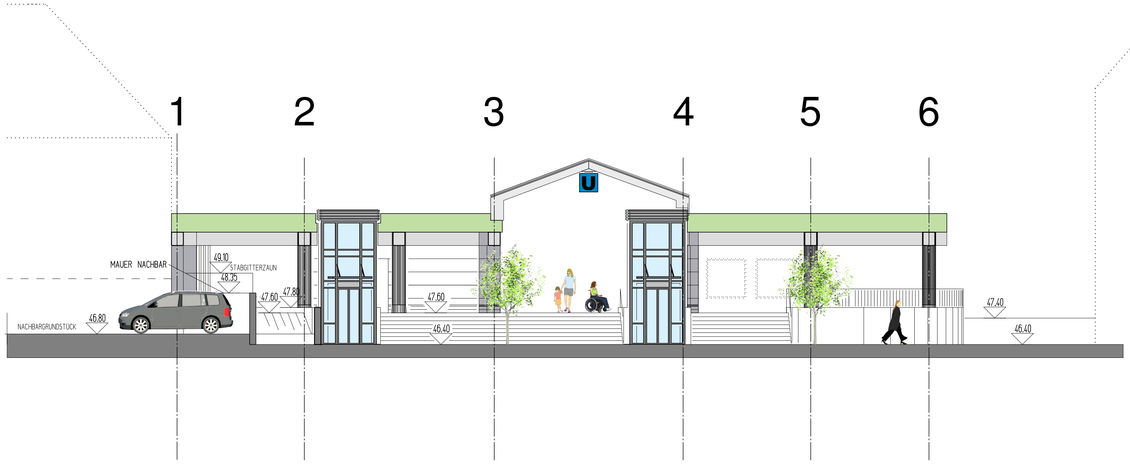

WESTANSICHT

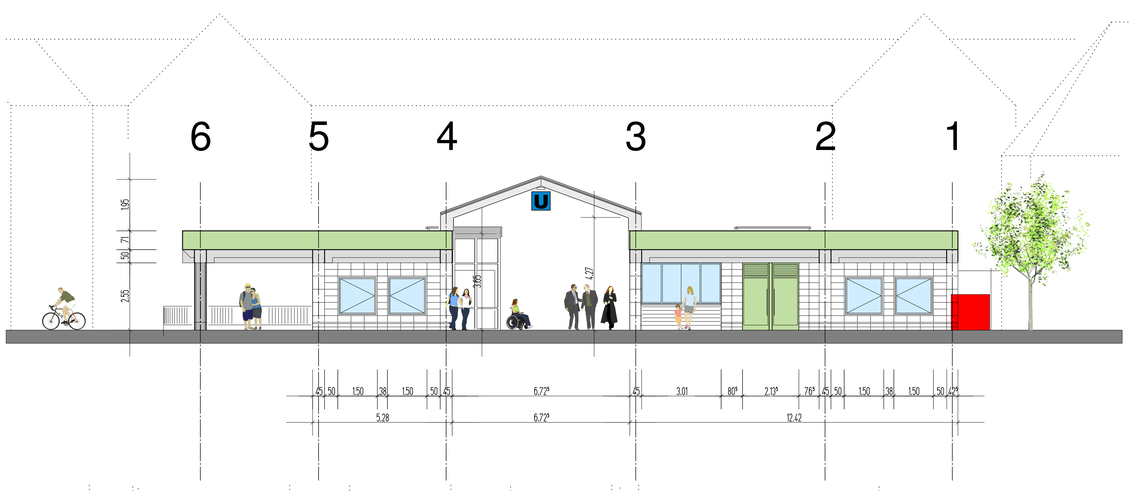

OSTANSICHT

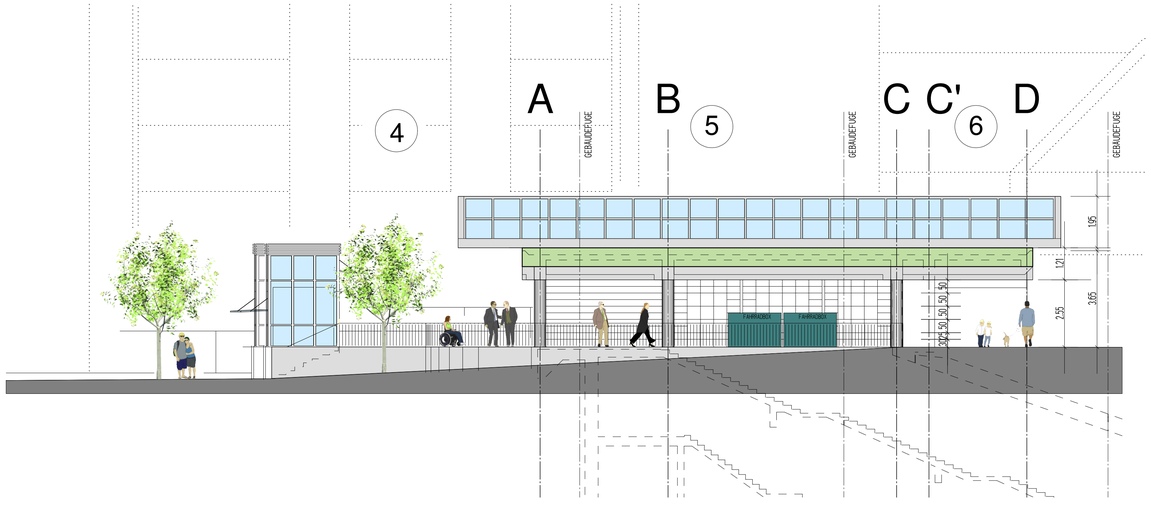

SÜDANSICHT

WEITERE ZUM ENTWURFG ZUGEHÖRIGE TGA-PLÄNE:

ELEKRTO:	
Grundriss Fahrebene	E-EL-0001-O-V
Grundriss Zwischenebene	E-EL-0002-O-V
Grundriss Verteilerebene-Kiosk	E-EL-0003-O-V
LÜFTUNG:	
Schlitz- und Durchbruchsplan Raumluft Grundriss Fahrebene	E-LÜ-0001-O-V
Schlitz- und Durchbruchsplan Raumluft Grundriss Zwischenebene	E-LÜ-0002-O-V
Schlitz- und Durchbruchsplan Raumluft Grundriss Hallenebene	E-LÜ-0003-O-V
Grundriss Fahrebene	E-LÜ-0004-O-V
Grundriss Zwischenebene	E-LÜ-0005-O-V
Grundriss Verteilerebene-Kiosk	E-LÜ-0006-O-V
SANITÄR:	
Grundriss Hallenebene	E-SA-0001-O-V
Grundriss Fahrebene	E-SA-0002-O-V

LEGENDE

- BESTAND BAUWERK
- NEUE GLASDACHKONSTRUKTION
- BAUTEILE NEU
- AUFZUG NEU
- ABBRUCH
- ATTIKA BESTAND
- GRÜN MITTEL
- GELÄNDE BESTAND

Art der Abstimmung / Dienststelle	Datum	Name

Zugehörige Zeichnungen	Blatt Nr.:
Grundriss Verteilerebene-Kiosk	E-OB-GR-001
Grundriss Fahrebene	E-OB-GR-002
Grundriss Zwischenebene	E-OB-GR-003
Ansichten-Schnitt	E-OB-AN/QS-004
Ansichten Farbkonzept-Frisch	E-OB-GP-005
Detailplanung	E-OB-DE-006
Grundriss Dachaufsicht	E-OB-GR-007
Planvereinbarung	E-OB-GR-008
Beleuchtungskonzept	E-OB-GR-009
Tragwerk Eingangshalle	E-TR-GR-001
Grundriss Oberfläche	E-TR-GR-002
Grundriss Zwischenebene	E-TR-GR-003
Grundriss Fahrebene	E-TR-GR-004
Schnitte und Details	E-TR-QS-005

Änderung

Änderung	Gez.	Gepr.	Bear.	Datum	Ind.
					a.)

Stadt Köln Amt 69/692	keine Einträge / Einträge / Einträge übernommen	KVB AG	keine Einträge / Einträge / Einträge übernommen
Stadt Köln Amt 690/12	keine Einträge / Einträge / Einträge übernommen	Stadt Köln Amt 26	keine Einträge / Einträge / Einträge übernommen
Stadt Köln Amt 66	keine Einträge / Einträge / Einträge übernommen	Stadt Köln Amt 66	keine Einträge / Einträge / Einträge übernommen

Datum / Unterschrift

Prüfingenieur / Prüfingenieurin:

Planskizze:

Planstufe:

ENTWURFSPLANUNG

Planverfasser/in :

ARCHITEKTURBÜRO
Siegfried Frings

Asbacher Strasse 65
53560 KRETZHAUS

	Datum	Name
bearb.	30.03.2015	H.Horst
gez.	30.03.2015	H.Horst
gepr.	30.03.2015	S. Frings

Bauwerk:

Stadtbahnhaltestelle Vingst
Aufzugsnachrüstung

Maßstab:	1:100
Blattgröße:	0.93/0.80
Bauwerks-Nr:	69 28211

Plan-Nr.

E	-	OB	-	AN/QS	-	0004	-	-	-	V
Phase		Inhalt		Plantyp		Zeichnungsnummer			Index	Status

Planinhalt: Ansichten Schnitt

Stadt Köln Amt 69 — freigegeben ohne Einträge / freigegeben mit Einträgen — Datum / Unterschrift

Stadt Köln Amt 690 — freigegeben ohne Einträge / freigegeben mit Einträgen — Datum / Unterschrift

Stadt Köln Amt 690/2 — freigegeben ohne Einträge / freigegeben mit Einträgen — Datum / Unterschrift

Der Oberbürgermeister

Stadt Köln

Amt für Brücken und Stadtbahnbau

Das Urheberrecht an dieser Zeichnung verbleibt bei der Stadt Köln (§§ 1, 2, 15-18, 96 des Urheberrechtsgesetzes vom 09.09.1965 BGBl S. 1273).
Die Einspeicherung und Verarbeitung in elektronischen Systemen ist nur mit unserer schriftlichen Genehmigung zulässig. Die Zeichnung ist Dritten nicht zugänglich zu machen. Zuwiderhandlungen werden zivil- und strafrechtlich verfolgt.

Datei: - Stempel 2014