


**Geltungsbereich des aufzuhebenden
Durchführungsplanes Nr. 70482/02
Arbeitstitel: "Adamsstraße" in Köln - Mülheim**

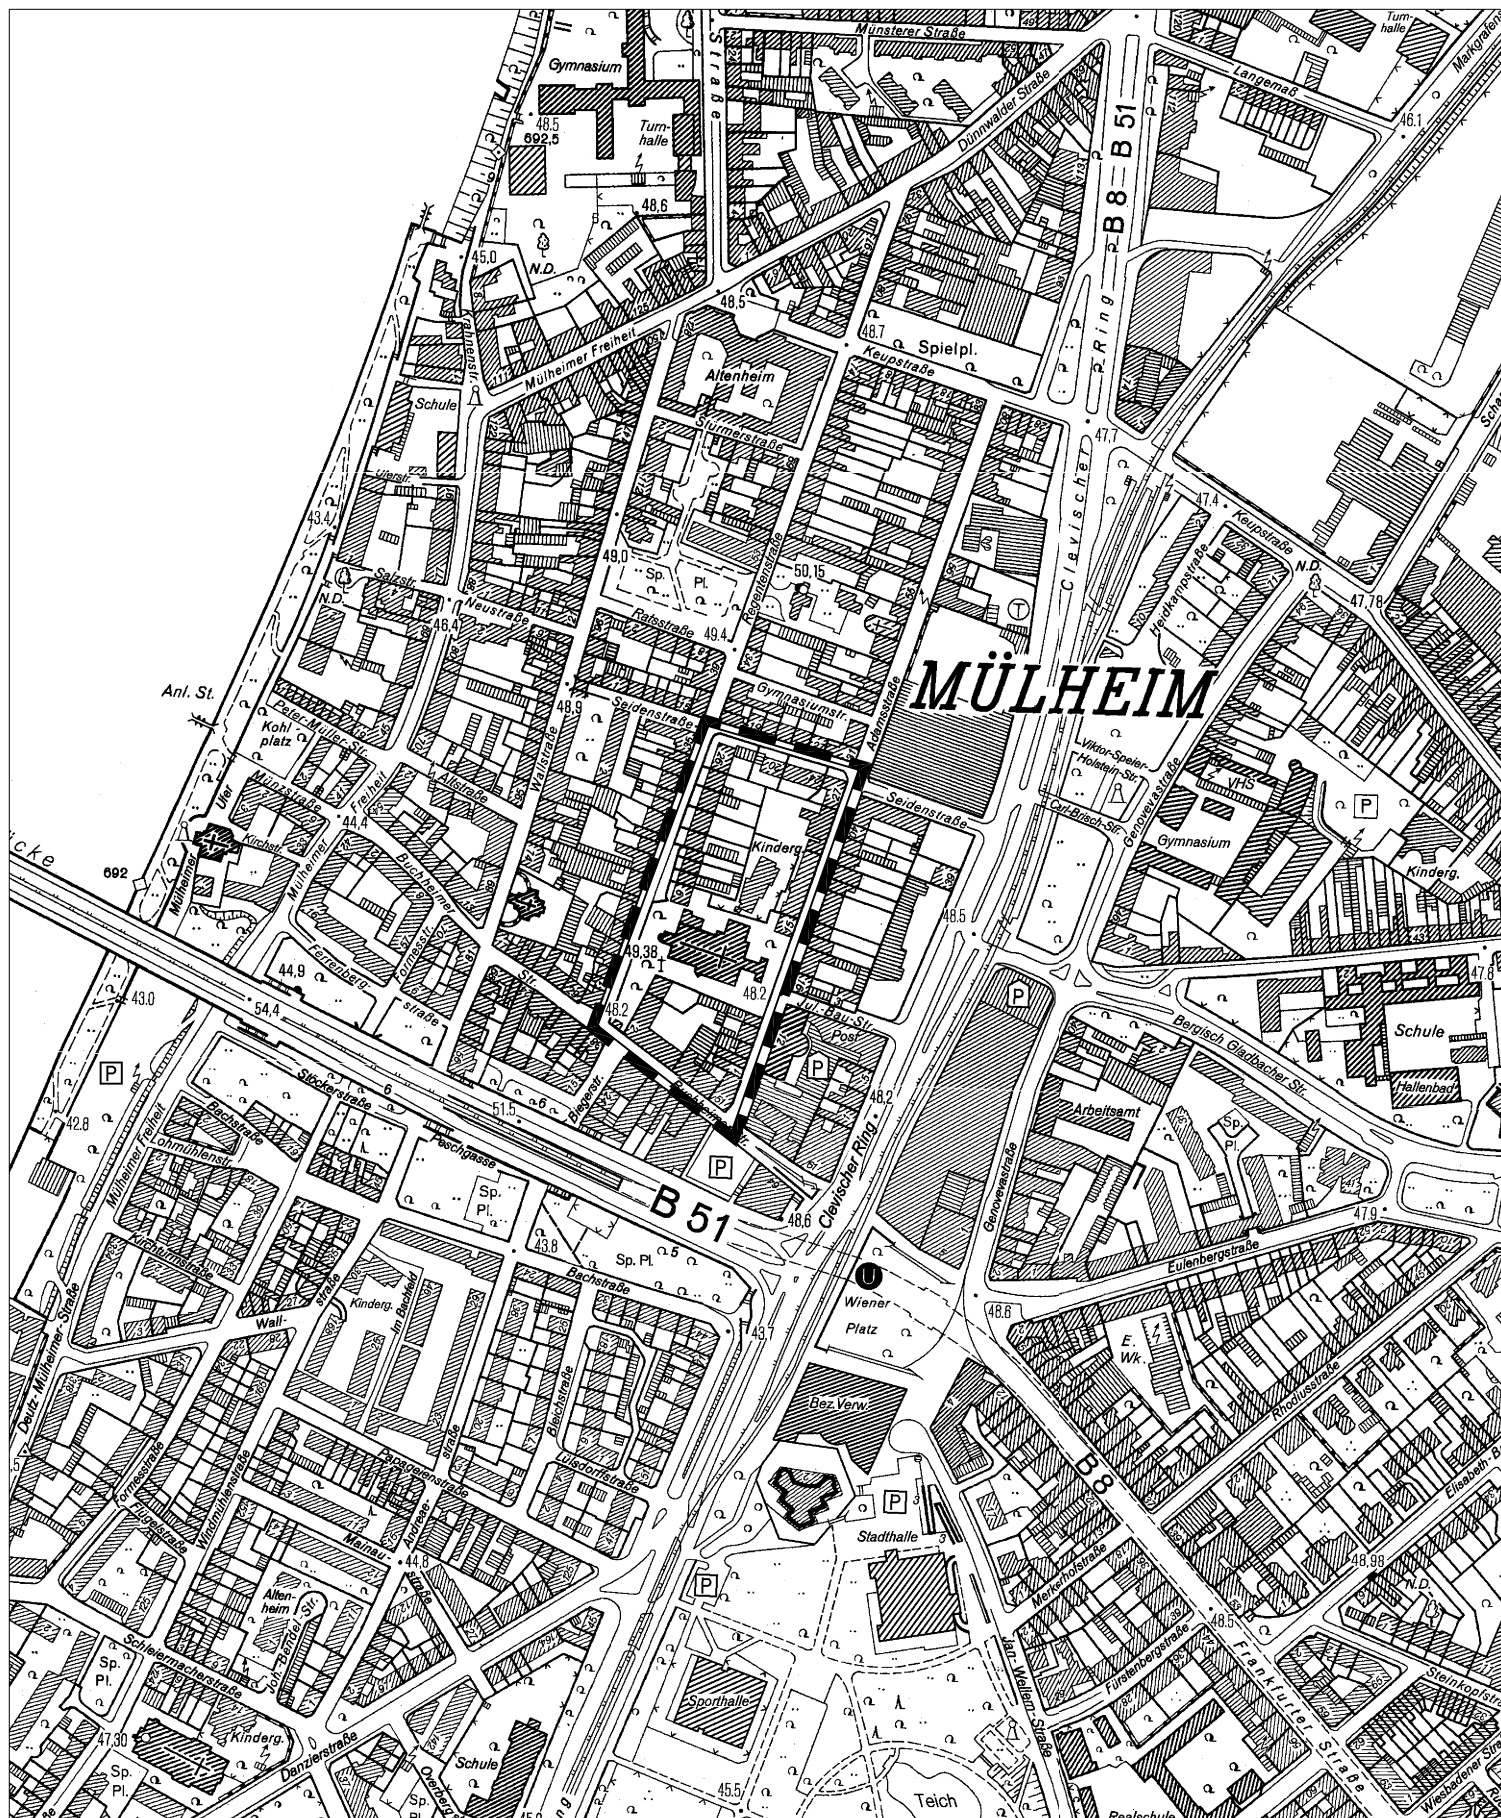

50 0 100 200 300 Meter

