


Geltungsbereich der Aufhebung des Bebauungsplanes Nr.: 75459/03 in Köln - Brück

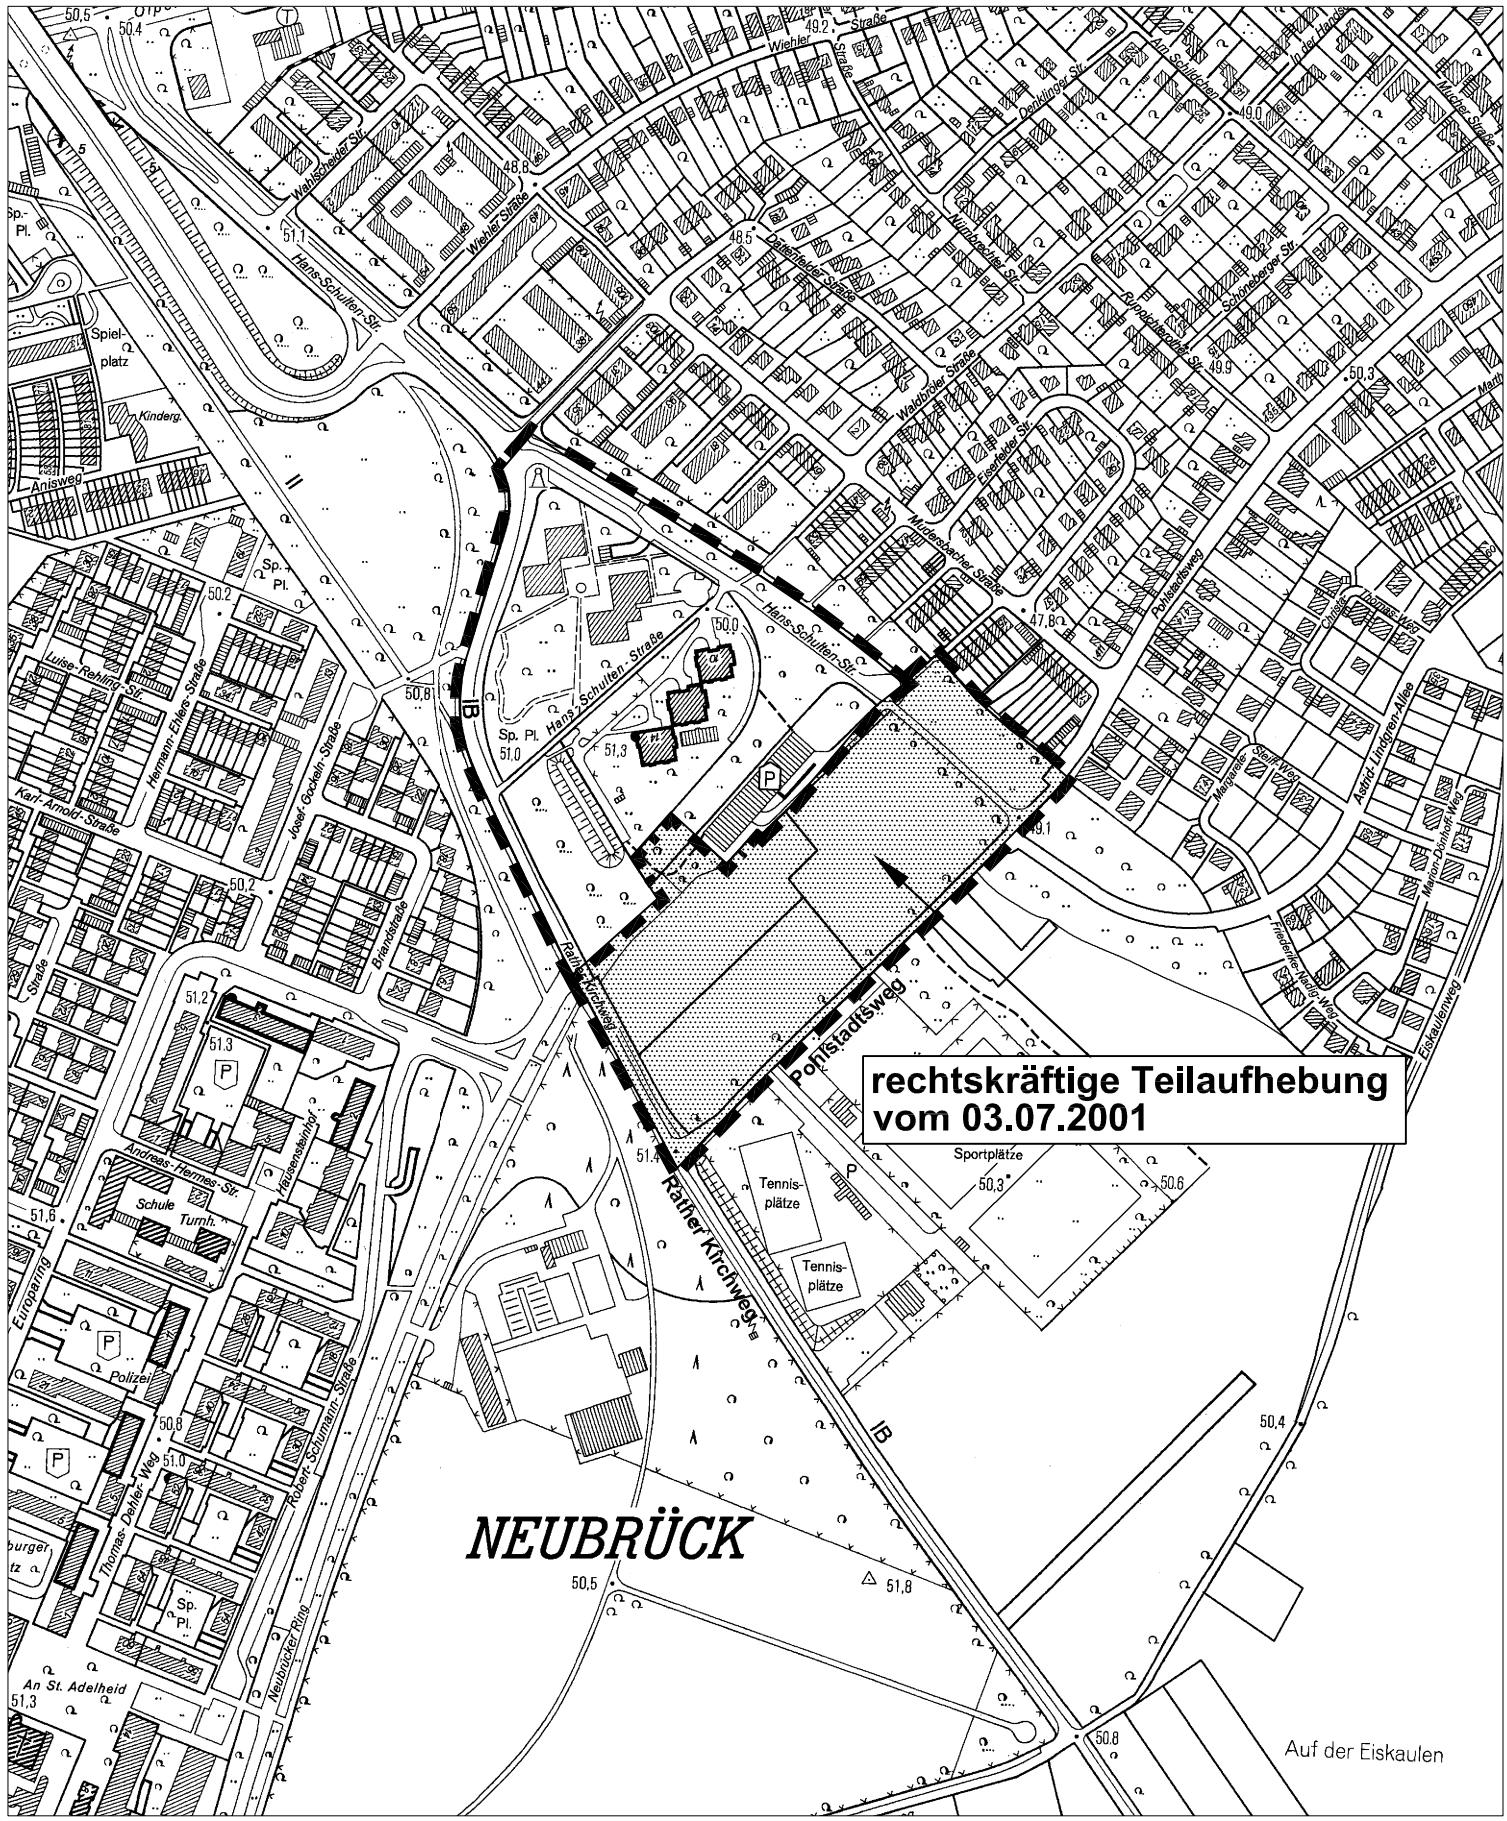

NEUBRÜCK

50 0 100 200 300 Meter

Auf der Eiskauen

