


Geltungsbereich des Bebauungsplanes 6440 Nd/03 (65410/03)

Kalscheurer Weg, 2. Teilaufhebung

in Köln - Zollstock

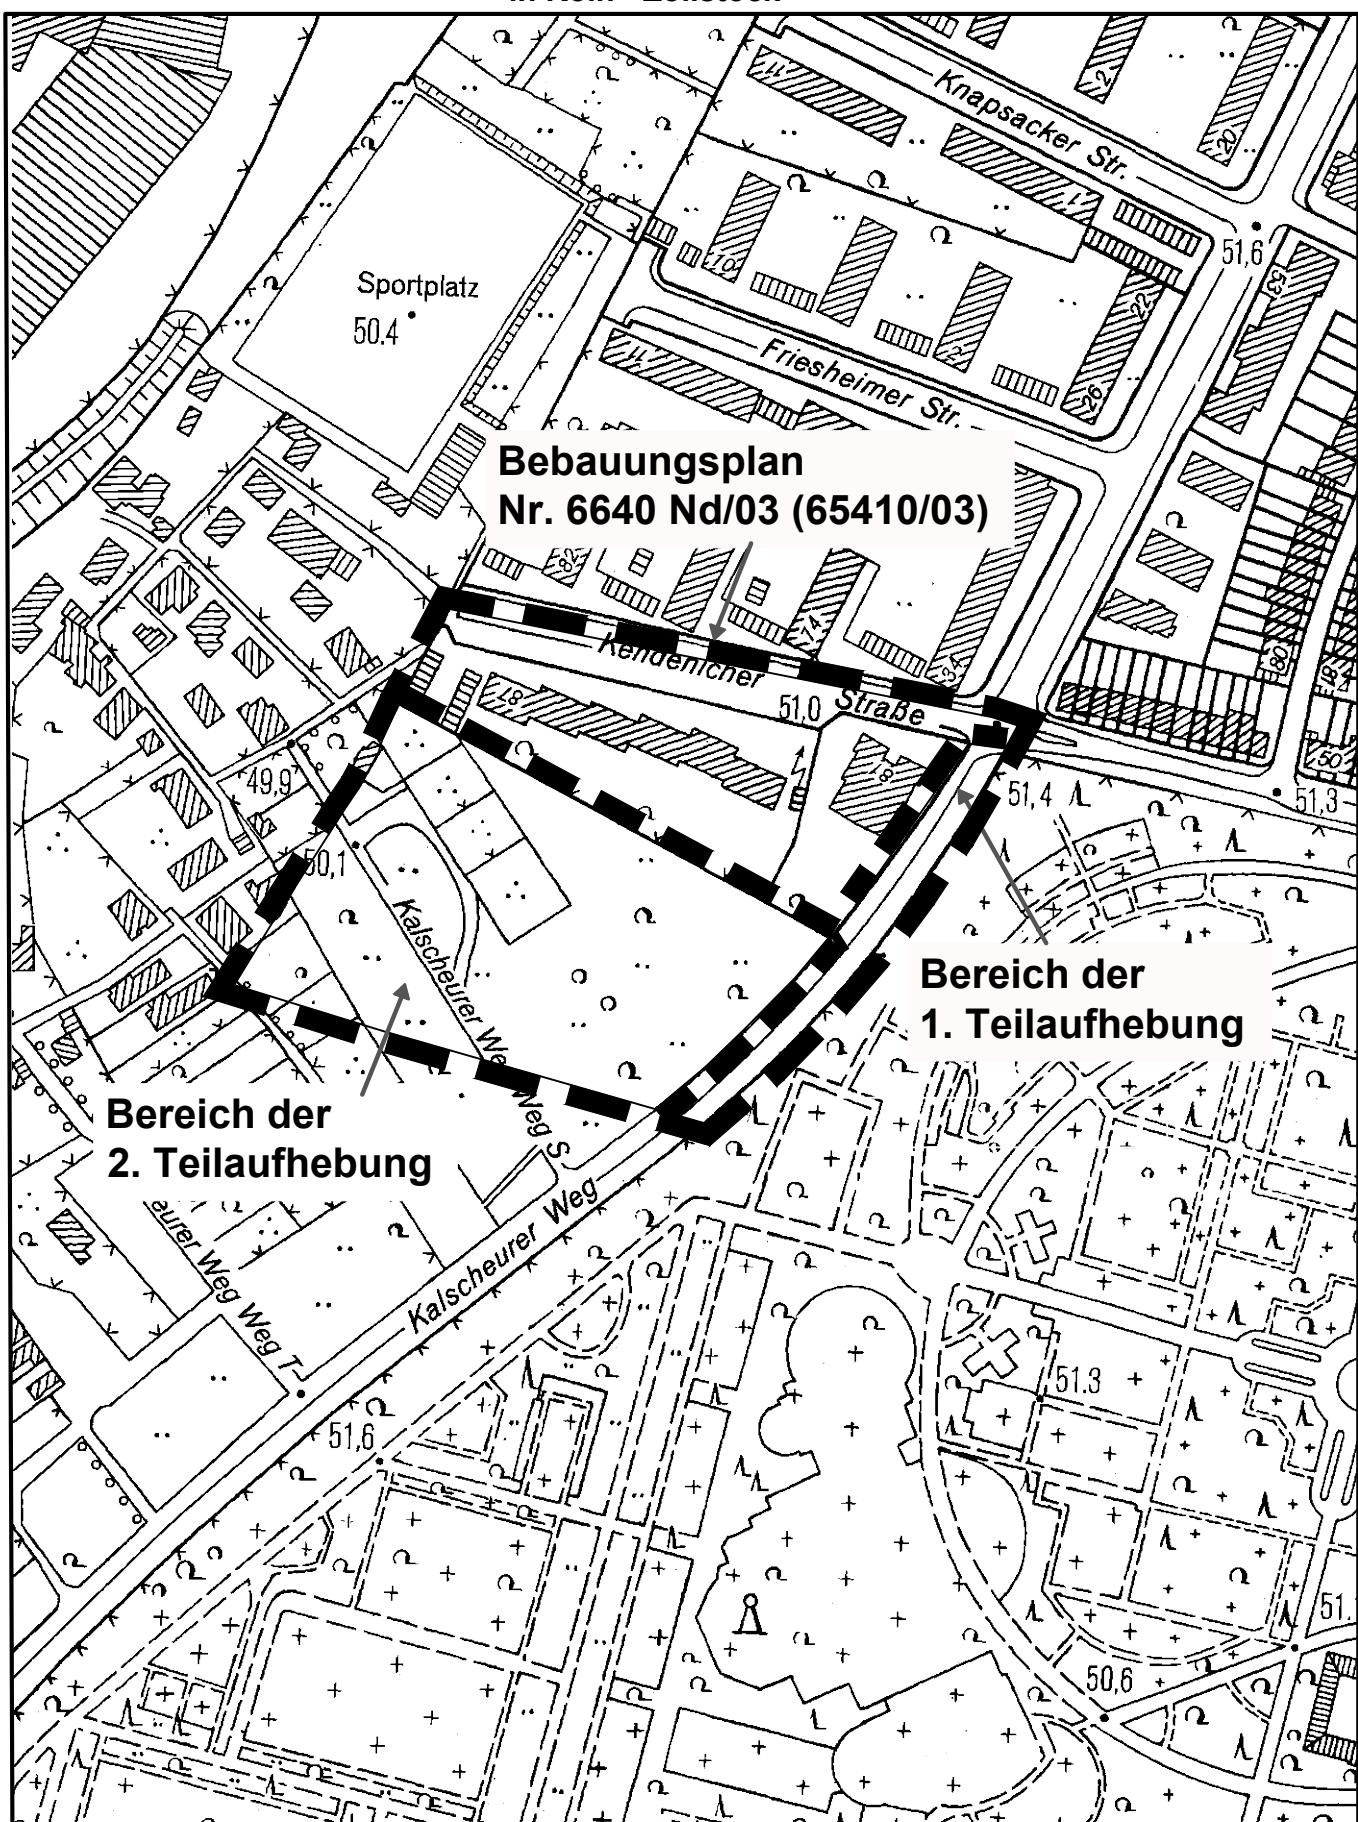

Maßstab 1 : 2 500

25 0 50 100 150 Meter



Planwirkungsbereich der Vorlage zur Orientierung von
Mitgliedern des Rates, der Ausschüsse und der Bezirksver-
tretungen, die wegen Befangenheit an den Beratungen zu
diesem Tagesordnungspunkt nicht teilnehmen dürfen.