


Geltungsbereich des Bebauungsplanes 7340/02

Kölner Straße / Hauptstraße

in Köln - Porz und Köln - Porz - Ensen

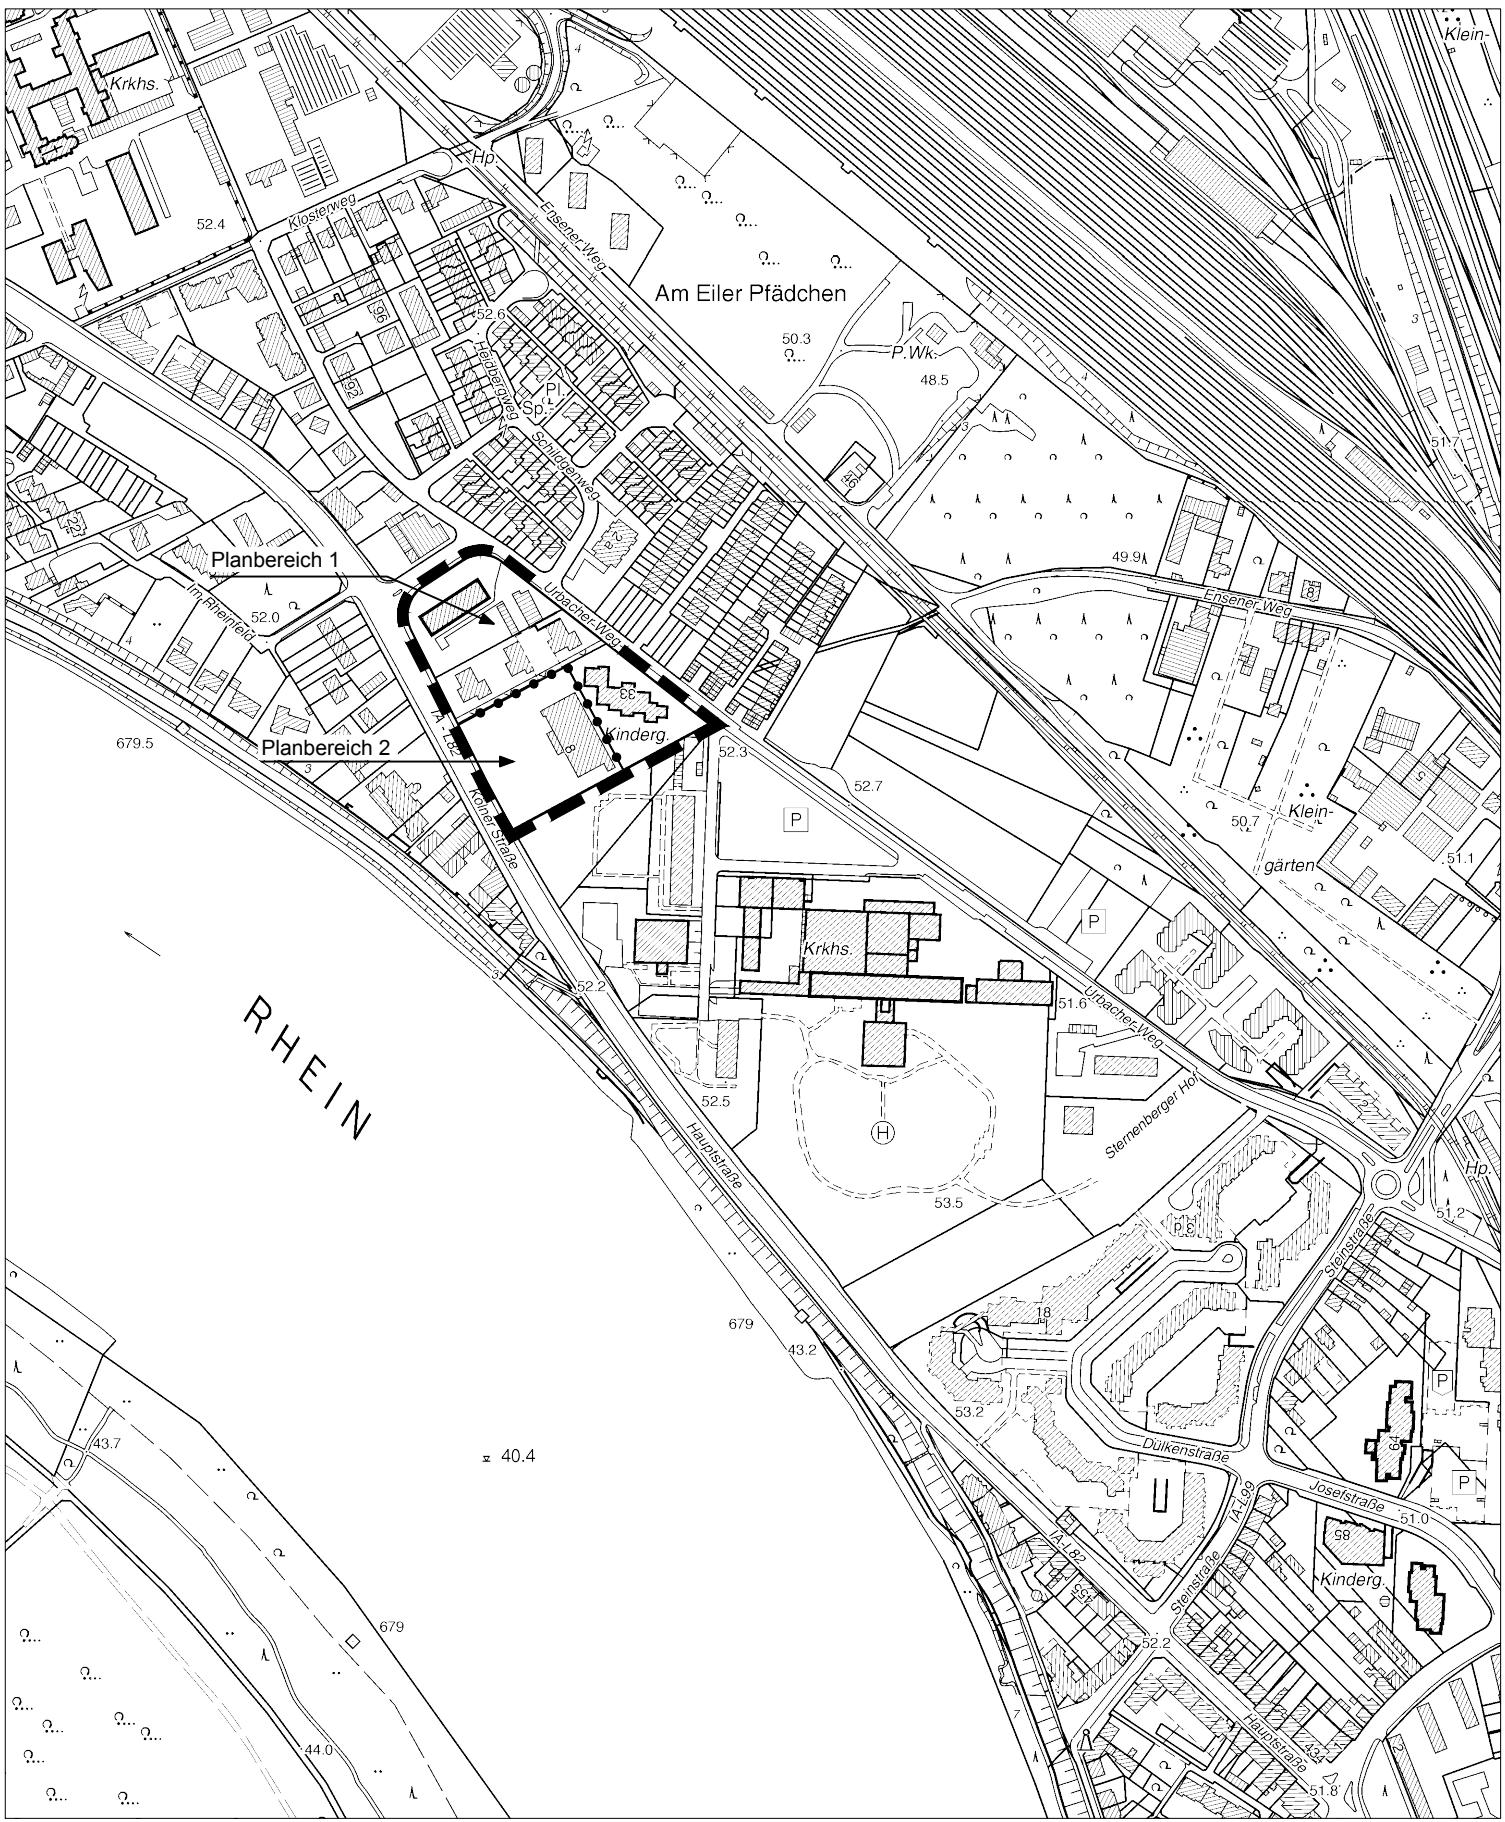

50 0 100 200 300 Meter

