


Geltungsbereich des vorhabenbezogenen Bebauungsplans

Arbeitstitel: Marienhof Ecke Raderthalgürtel in Köln - Zollstock

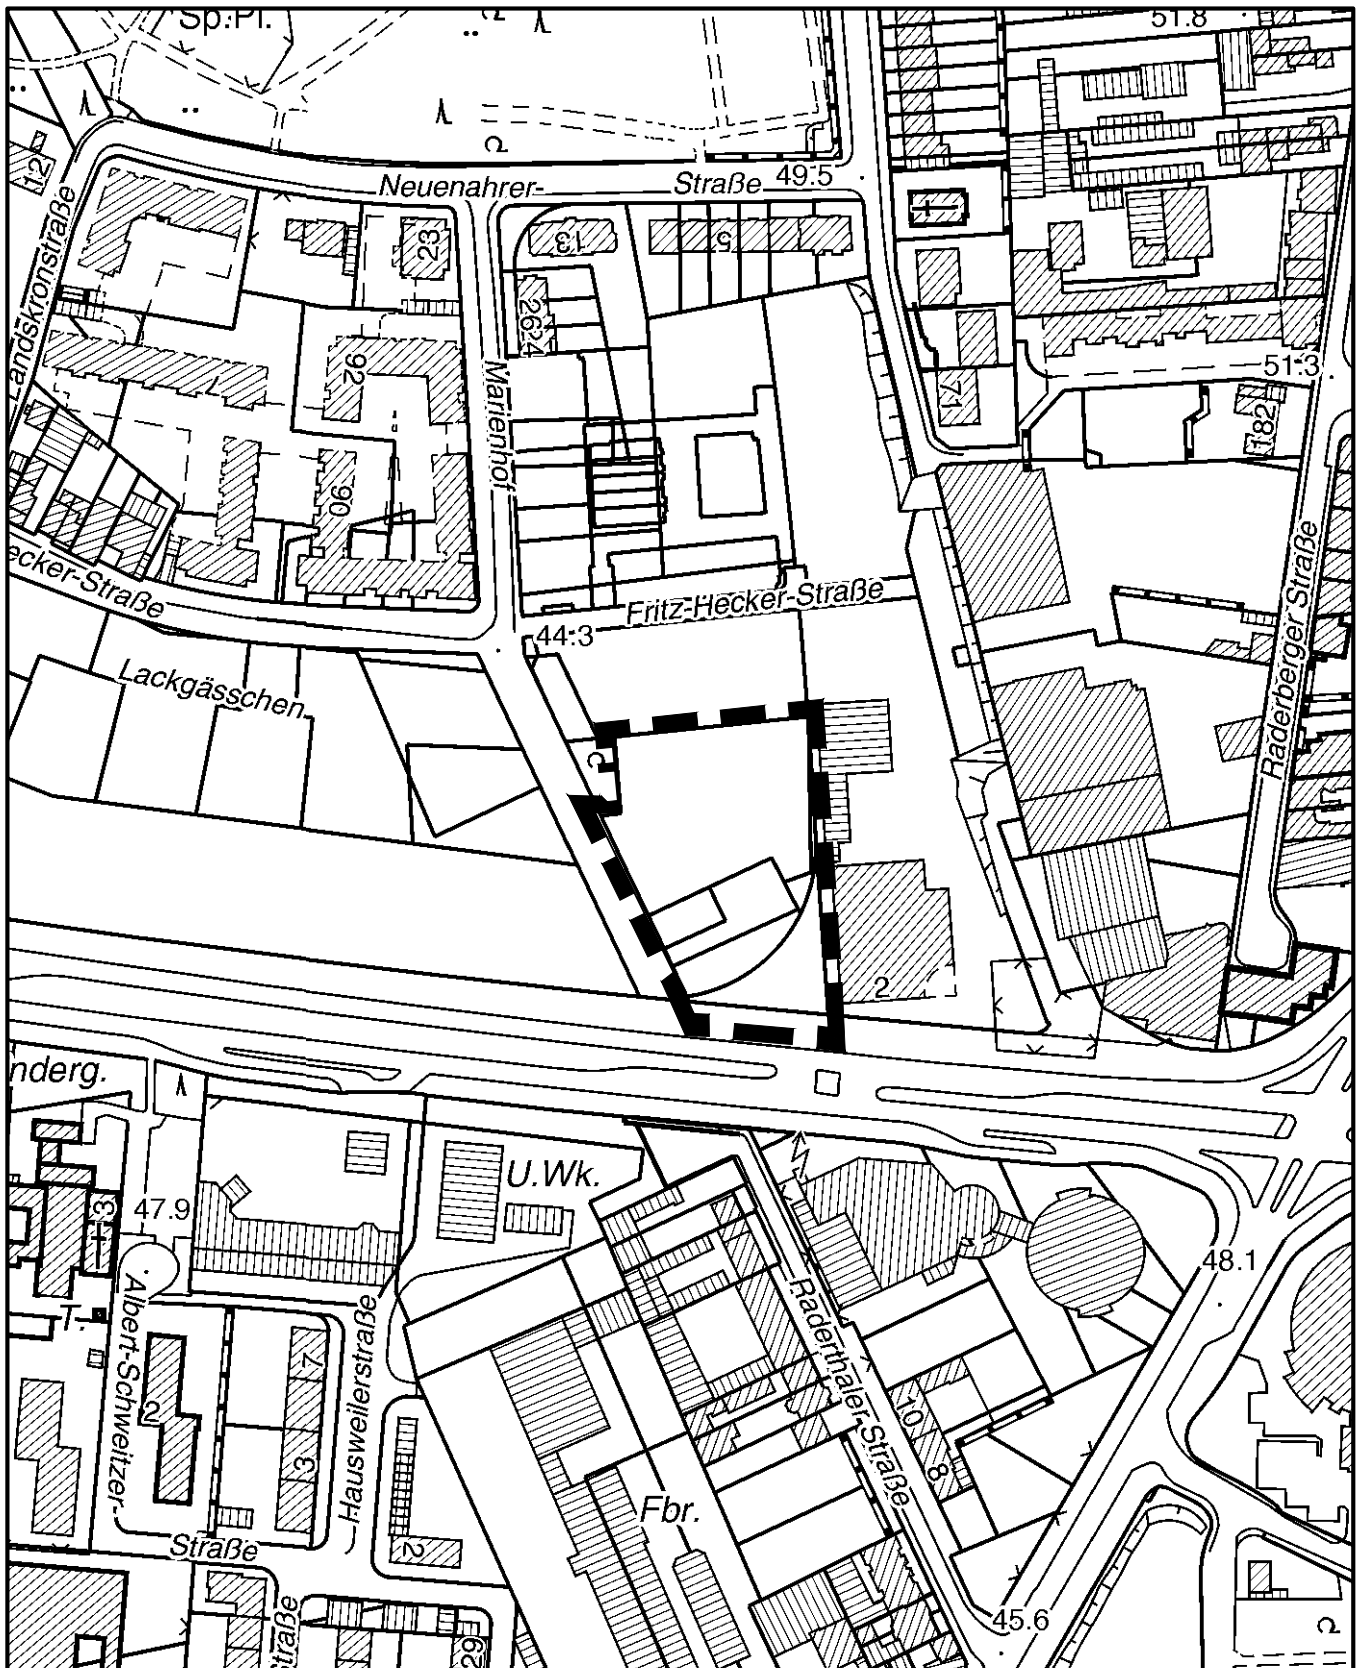

Maßstab 1 : 2 500

25 0 50 100 150 Meter



Planwirkungsbereich der Vorlage zur Orientierung von Mitgliedern des Rates, der Ausschüsse und der Bezirksvertretungen, die wegen Befangenheit an den Beratungen zu diesem Tagesordnungspunkt nicht teilnehmen dürfen.