


**Geltungsbereich der Teilaufhebung
des Bebauungsplanes Nr. 6650Sd/03 (67500/03)**

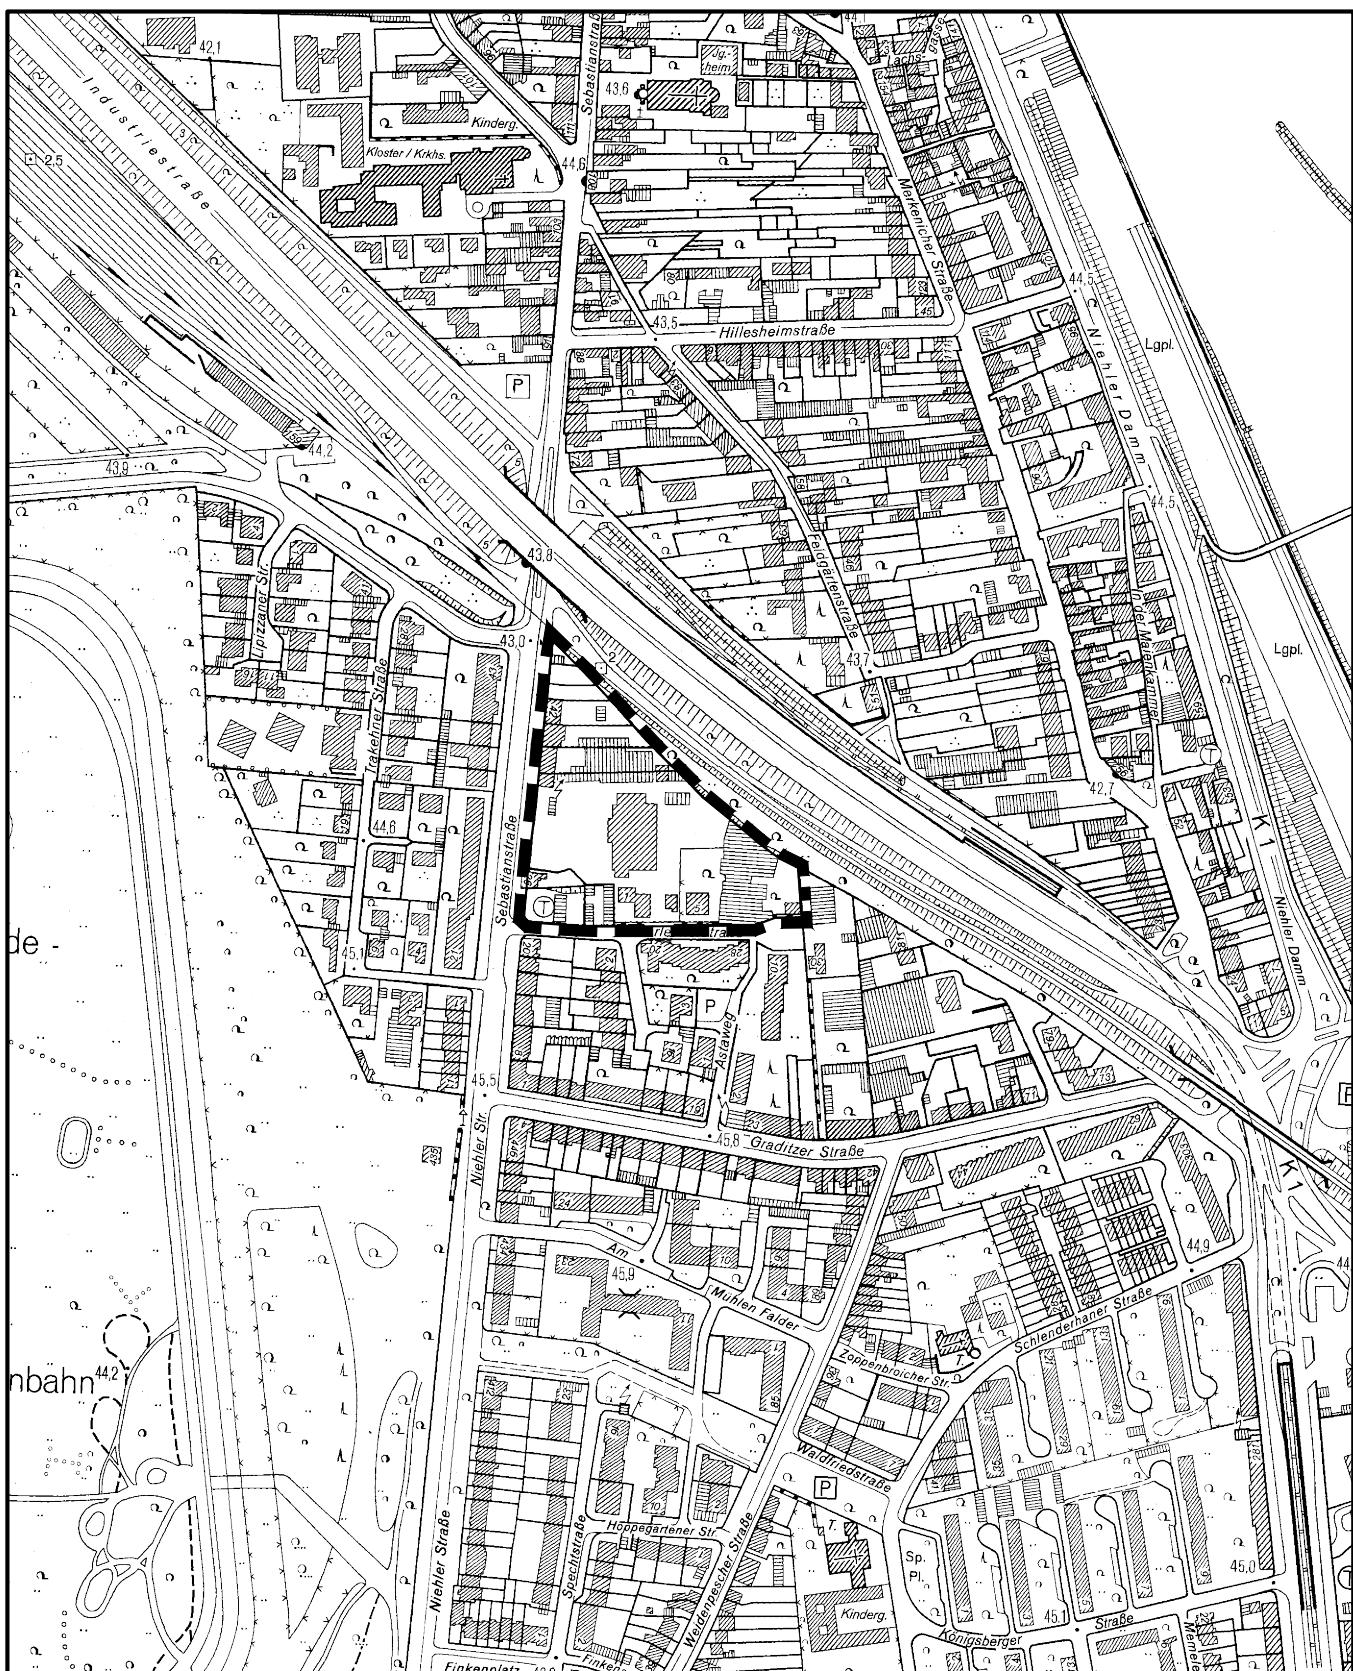

Maßstab 1 : 5 000

50 0 100 200 300 Meter



Planwirkungsbereich der Vorlage zur Orientierung von
Mitgliedern des Rates, der Ausschüsse und der Bezirksver-
treterungen, die wegen Befangenheit an den Beratungen zu
diesem Tagesordnungspunkt nicht teilnehmen dürfen.