


Geltungsbereich des Bebauungsplanes

Nördlich Odenwaldstraße/Ehemaliger Güterbahnhof Kalk

in Köln - Humboldt-Gremberg

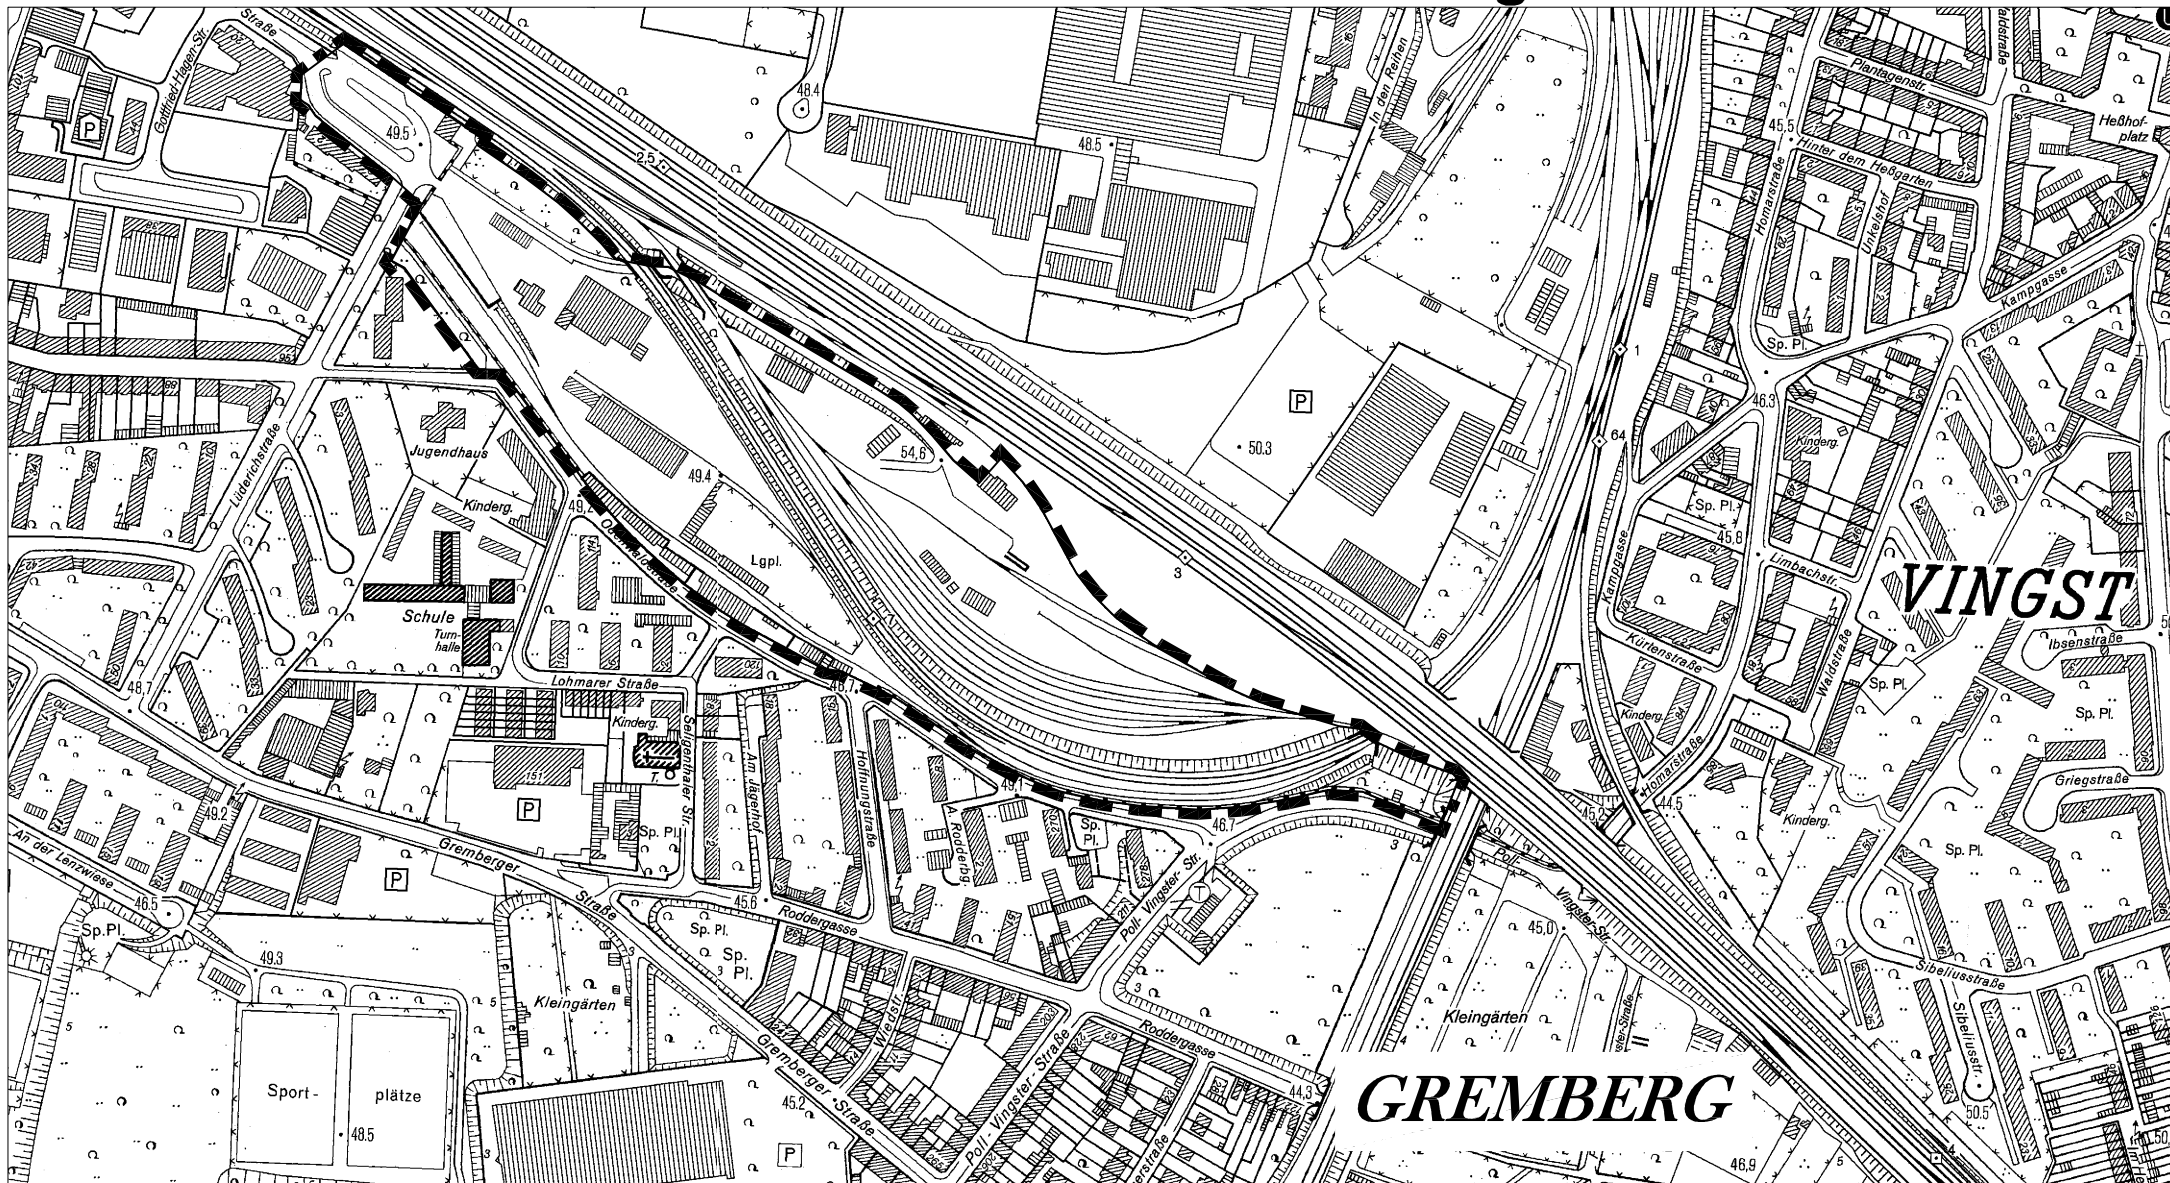

50 0 100 200 300 Meter

