


# **Geltungsbereich des Bebauungsplanes 69464/02**

## **Pfälzischer Ring 100**

### **in Köln - Mülheim**

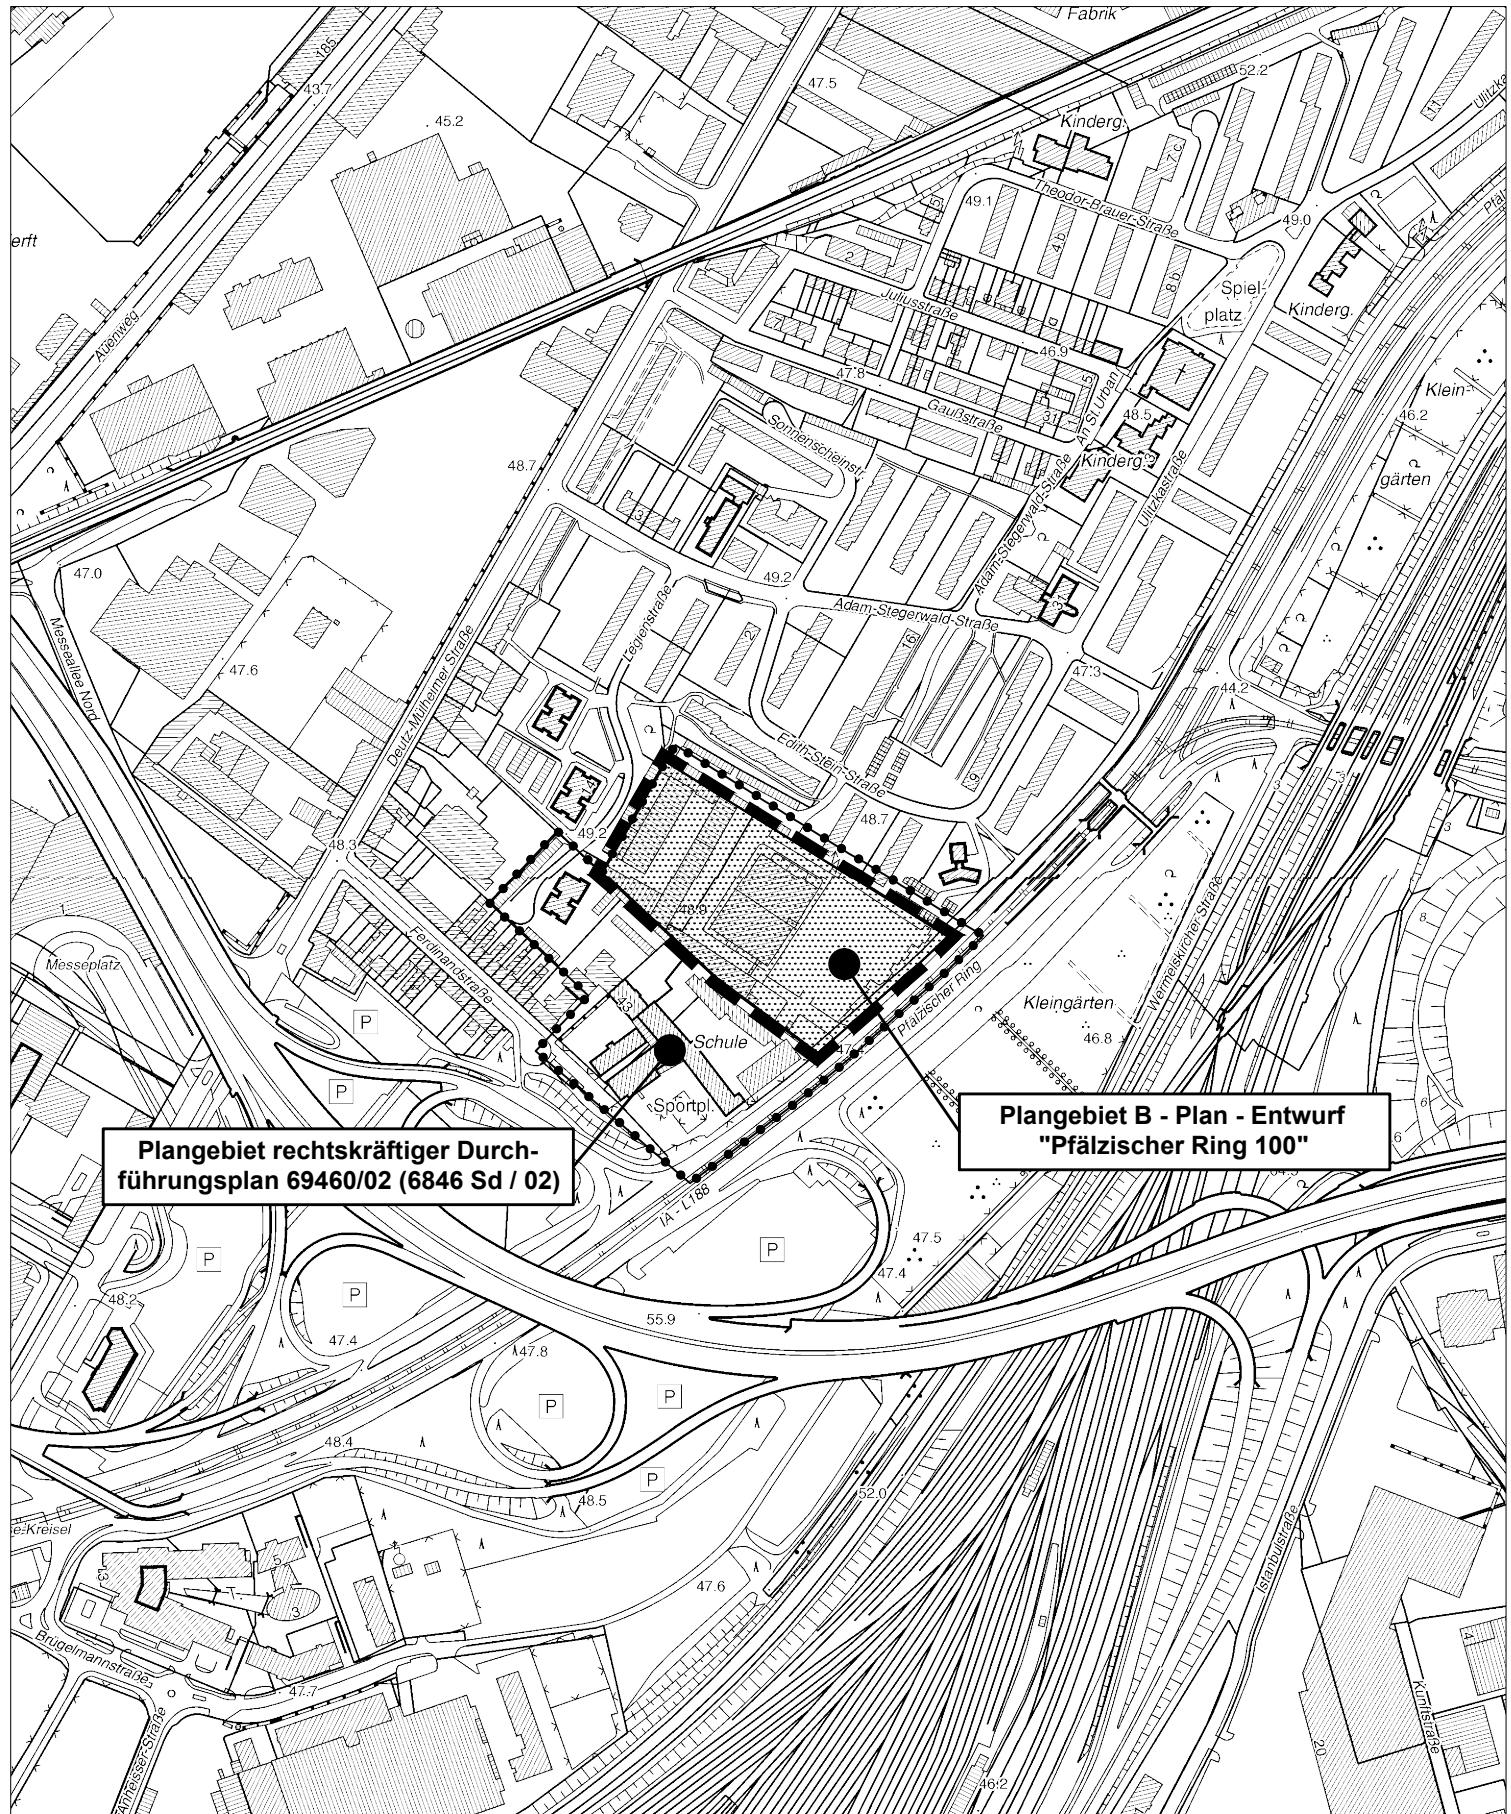

## Plangebiet rechtskräftiger Durchführungsplan 69460/02 (6846 Sd / 02)

## Plangebiet B - Plan - Entwurf "Pfälzischer Ring 100"

