


Aufhebung des Bebauungsplanes Nr.: 70 480 / 08

Arbeitstitel: "Ratsstr." in Köln - Mülheim

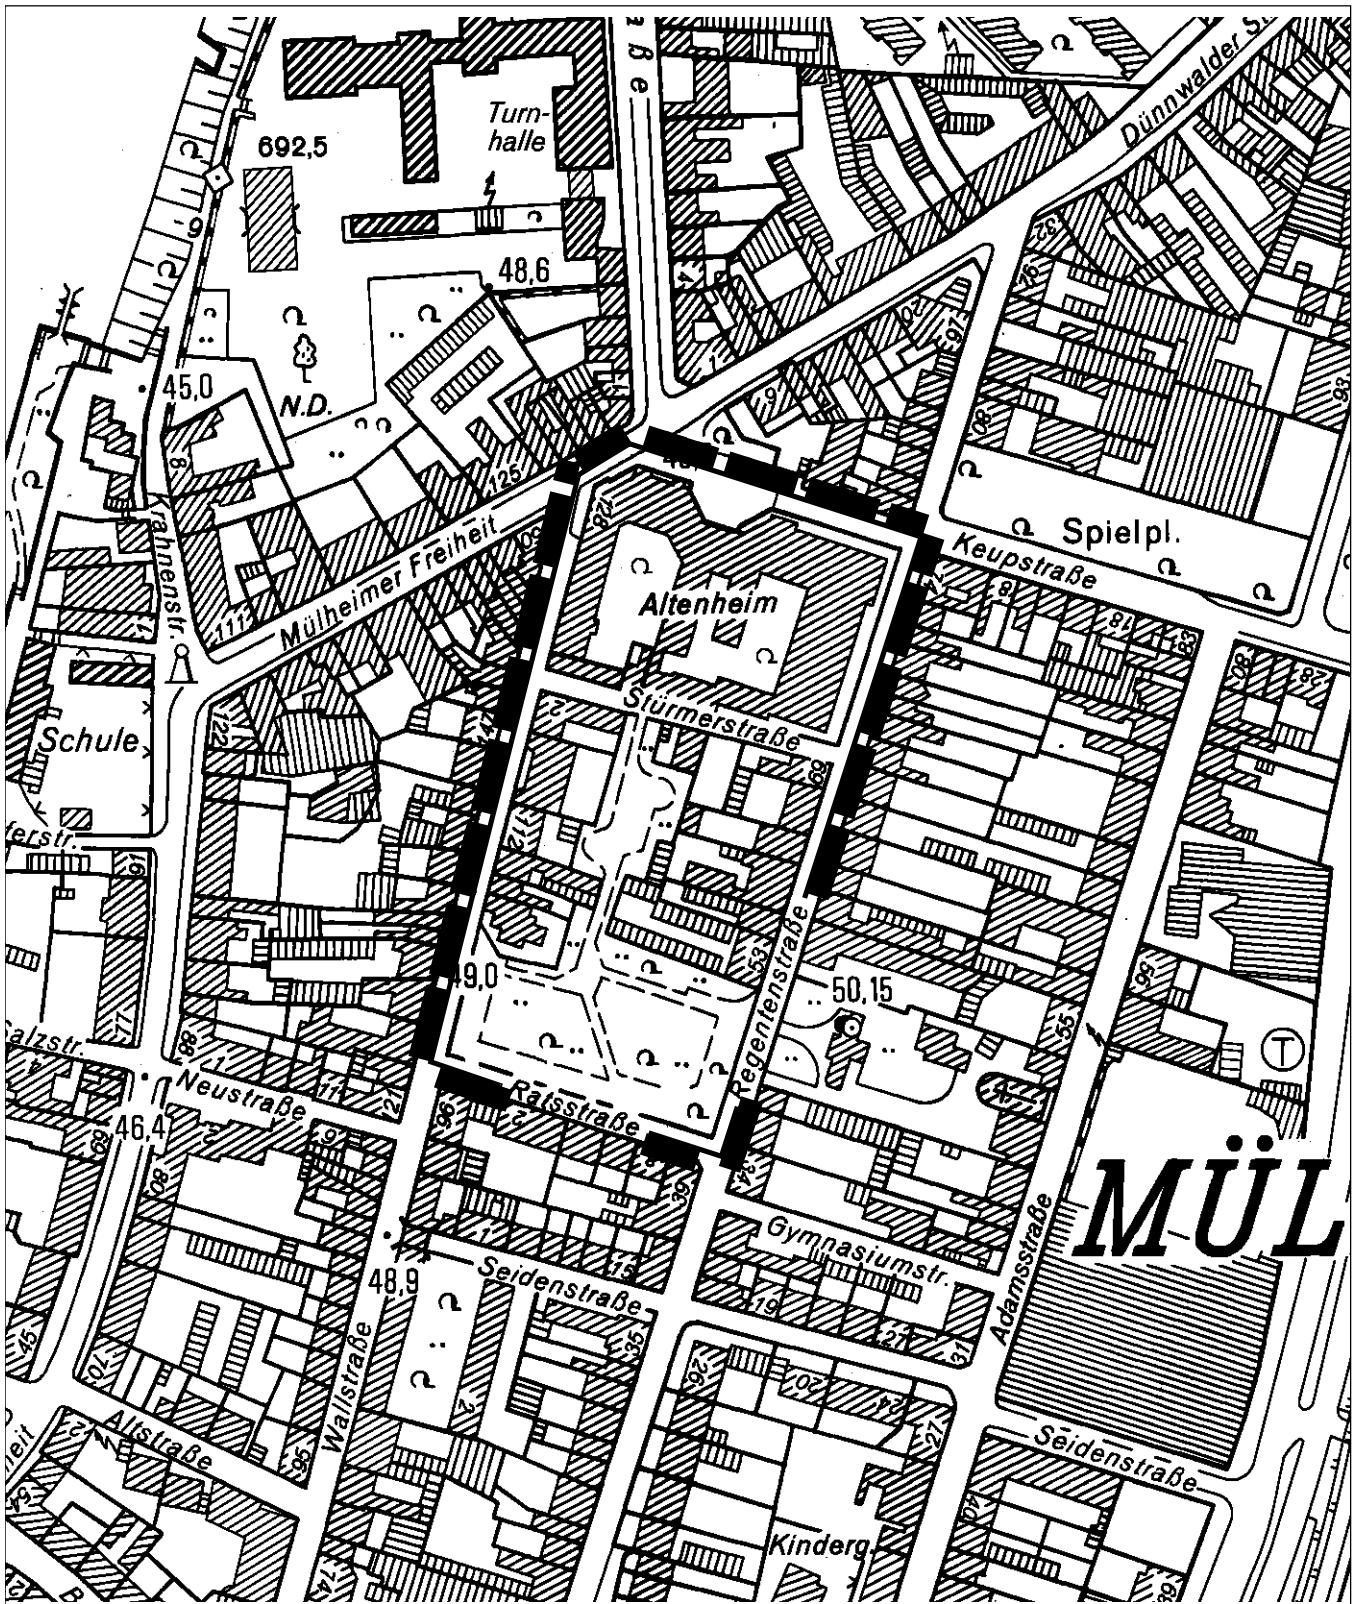

Darstellung auf der Grundlage der Deutschen Grundkarte 1:5.000 mit Genehmigung der Stadt Köln, Amt für Liegenschaften, Vermessung und Kataster vom 15.1.01, Nr.: 5/2001

Maßstab: 1:2500

50 0 50 100 150 Meter

