


Geltungsbereich des aufzuhebenden Bebauungsplanes Nr. 70481/03 Arbeitstitel: "Regentenstraße" in Köln - Mülheim

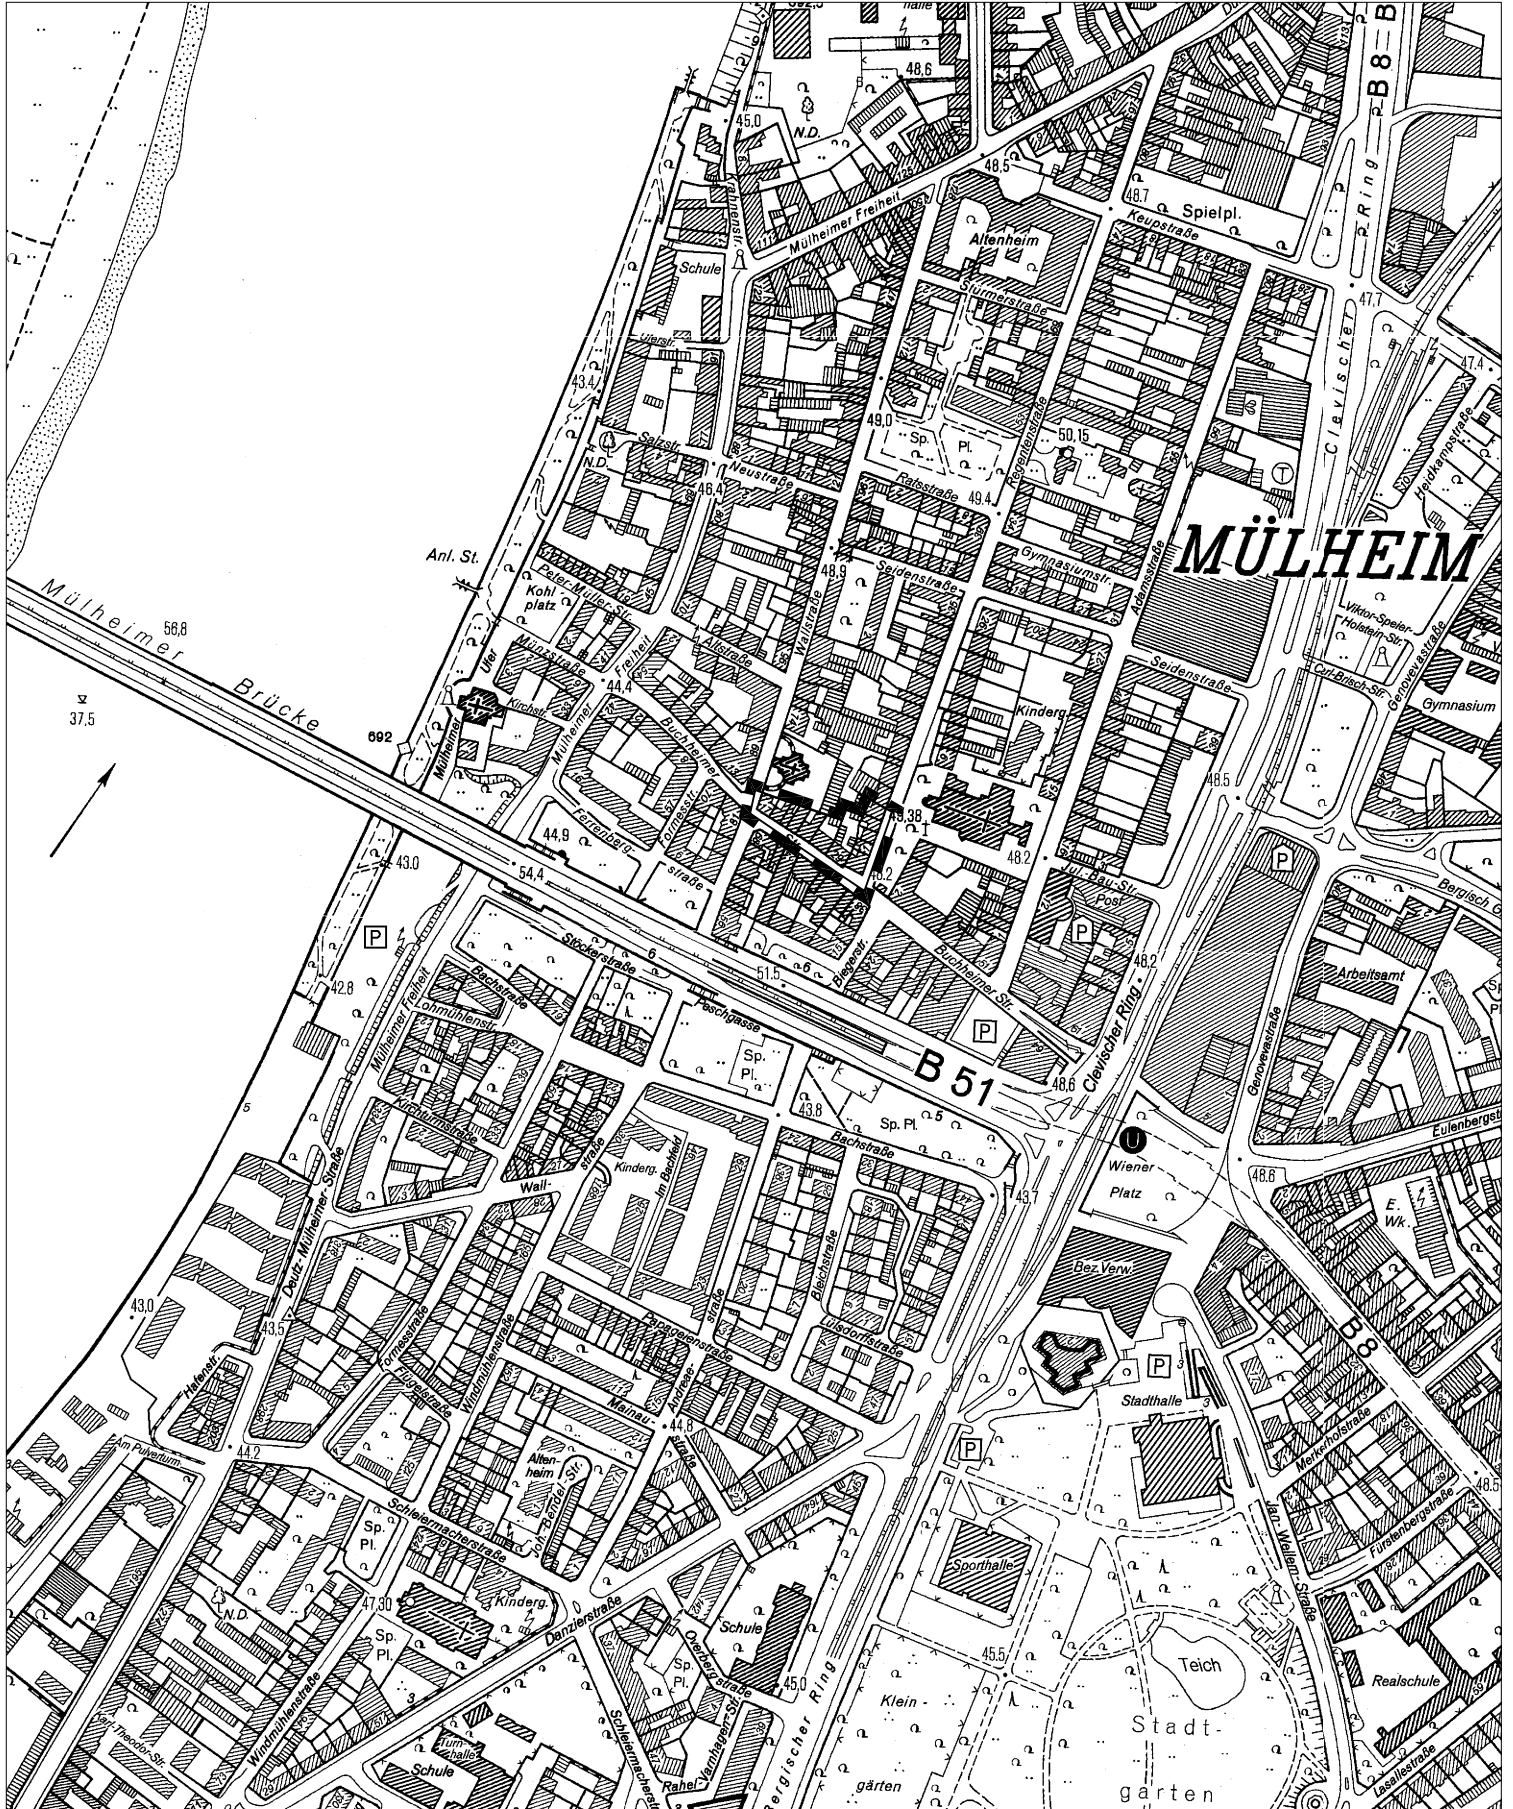

50 0 100 200 300 Meter

