


**Geltungsbereich des teilaufzuhebenden
Bebauungsplans Nr. 71470/06
Arbeitstitel: "Arnsberger Straße" in Köln - Buchheim**

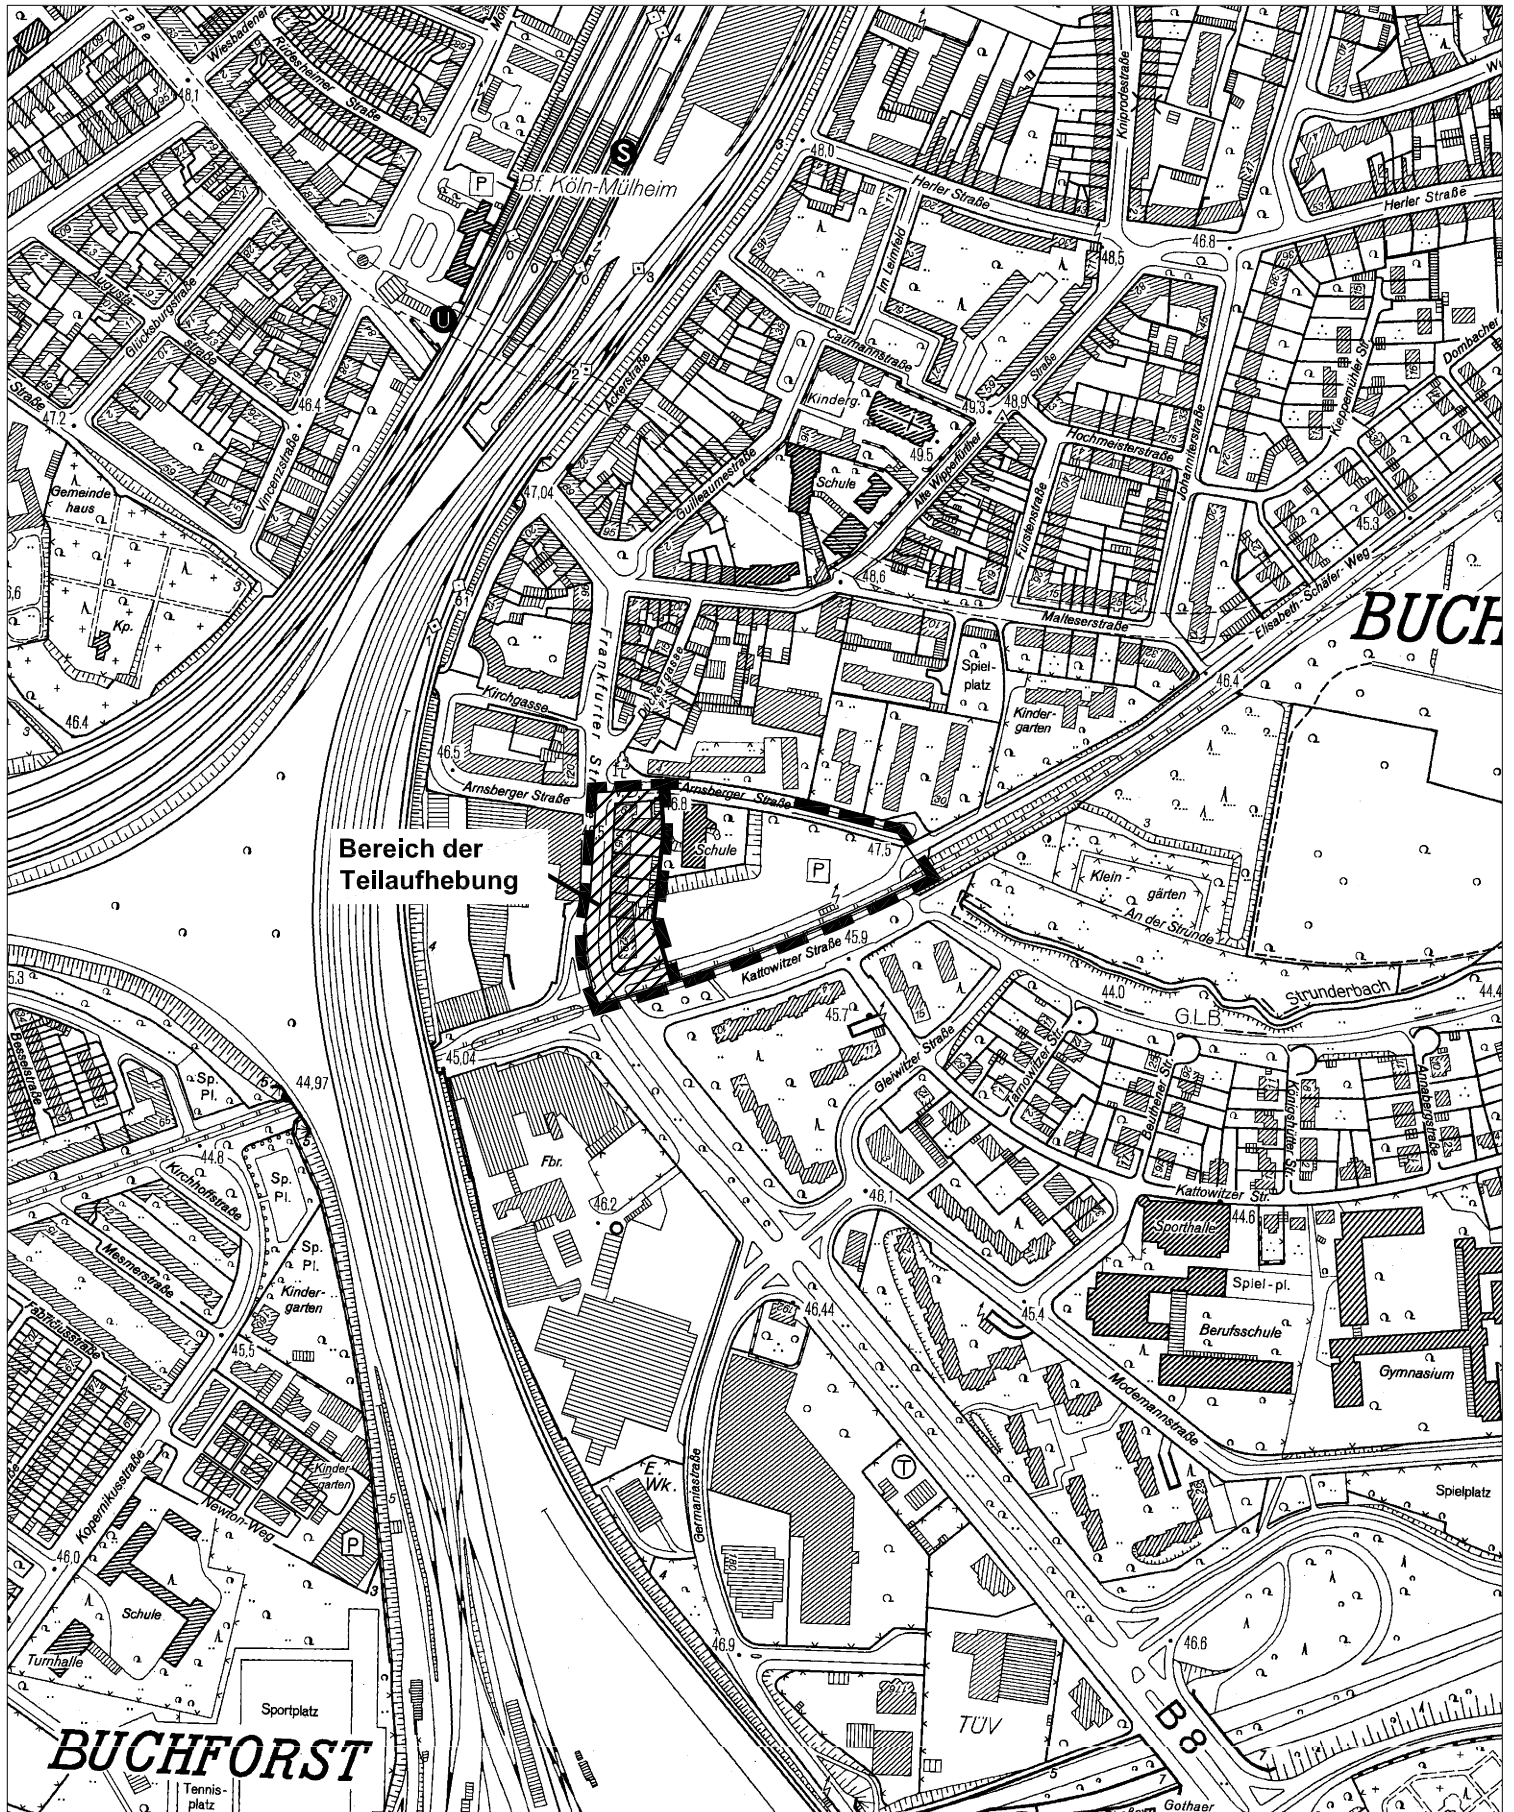

50 0 100 200 300 Meter

