


Geltungsbereich der 5. Änderung des Bebauungsplan Nr.58480/03
Widdersdorf Süd(neu) Infocenter/Kita 5.Änderung in Köln - Widdersdorf

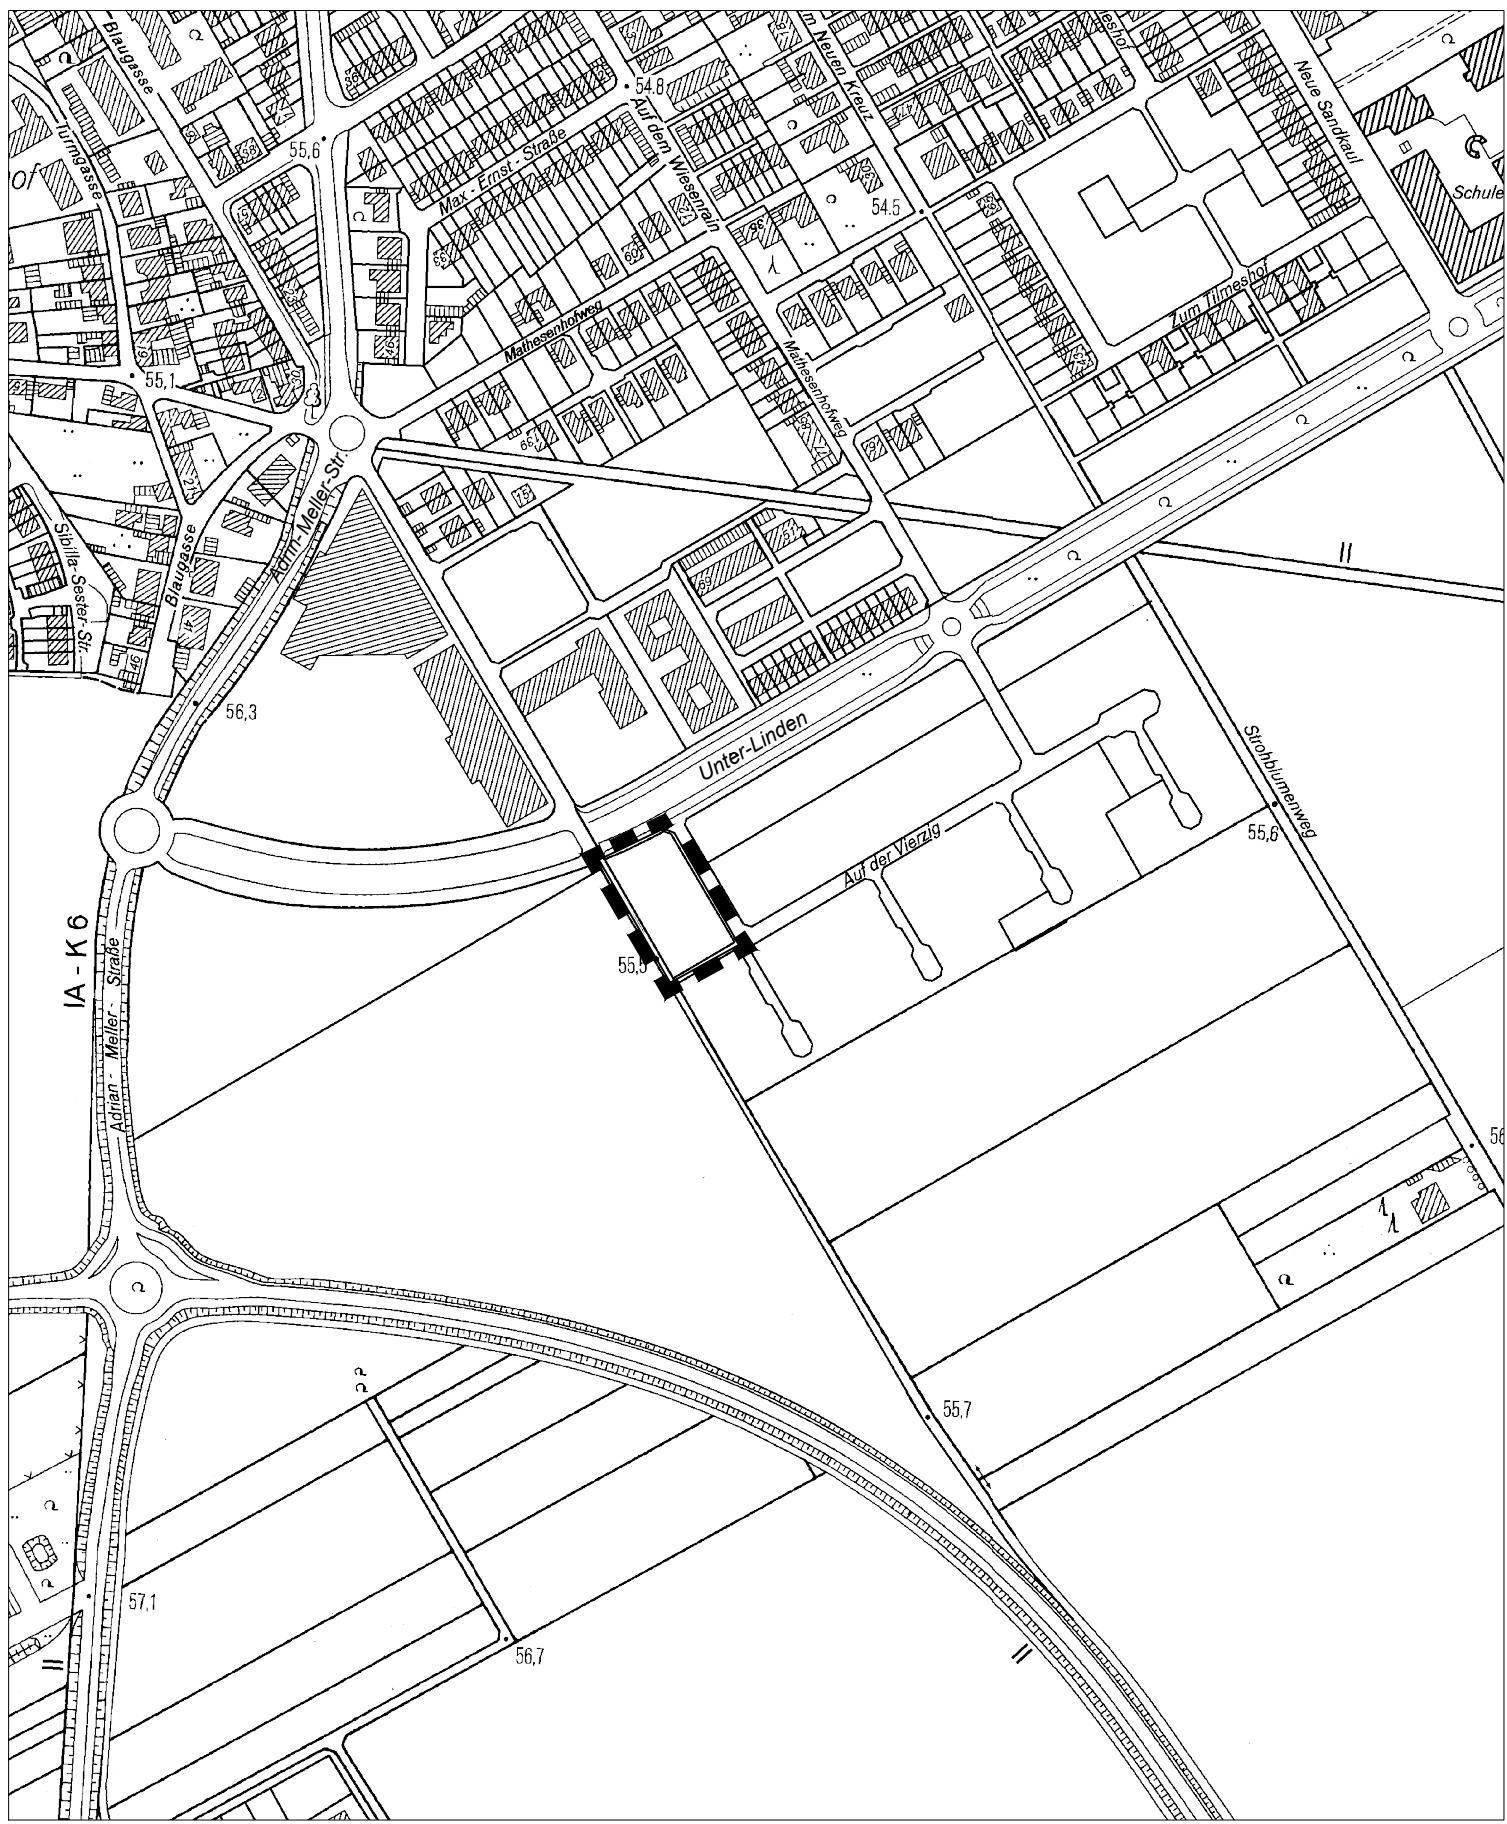

50 0 100

200

300 Meter

