


 

Legende

- | | | | |
|---|--|---|--|
|  | Dachfläche |  | vorh. Baum |
|  | Straße |  | vorh. Kopfwende |
|  | vorh. Parkplatz |  | Wurzelstock |
|  | gepl. Brücke |  | gepl. Stein- und Röhrichtwäzle |
|  | vorh. Weg |  | vorh. Bach |
|  | gepl. Weg
(wassergebundene Wegdecke) |  | gepl. Bach |
| | |  | Gewässerstationierung (GSK=3C) |
|  | vorh. Böschung |  | vorh. Zaun |
|  | gepl. Böschung |  | gepl. Geländer |
|  | gepl. Geländemodellierung |  | Schützenloch |
|  | vorh. Gelände mit
häufiger Überströmung |  | Laufgraben |
| | |  | baubedingter Eingriffsbereich |
| | |  | Baustelleneinrichtungsfäche |
| | |  | Quersprofile Hydr. Berechnung
mit oder Kilometrierung |


Versorgungsleitungen

- Kabel Telekom
- Kabel Unitymedia
- Kabel Netcologne
- Wasser (Rheinenergie)
- Strom (Rheinenergie/Amprion)
- Gas (Rheinenergie/Pledoc)

Kanalstrecken

- MW-Kanal vorhanden

4				
3				
2				
1				
Index	Datum	Name	Änderung	Genehmigt

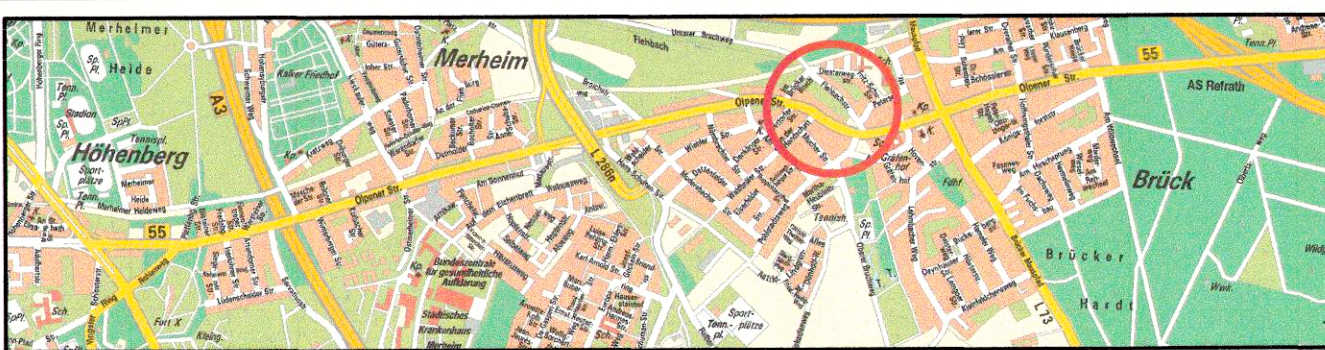

Genehmigungsplanung



Köln - Brück
EG-WRRL-Umsetzungsfahrplan für die offenen Fließgewässer im Kölner Stadtgebiet (KOE-5)
Flehbach
Entwicklung von Habitaten
bei km 6+440 bis km 6+820
Maßnahme 14

Lageplan - Gestaltung

☒ NIN (244002) ☐ NIN (244002)		☒ LUTU (244002) ☐ Gaudinger	
Auftrags-Nr.: 1: 250	Projekt-Nr.: 2758/13205/03	Thema/Projekt-Nr.: 18100221	Datum: Februar 2017
Zeichner: <i>Jellert</i>	Zeichner: <i>Reber</i>	Geodät: <i>Schulz</i>	Plan-Nr.: FLE-14-003
<i>Reber</i> Geodätischer Ingenieur	<i>Schulz</i> Geodätischer Ingenieur	<i>Reber</i> Geodätischer Ingenieur	<i>Reber</i> Geodätischer Ingenieur