Schnitt A-A‘

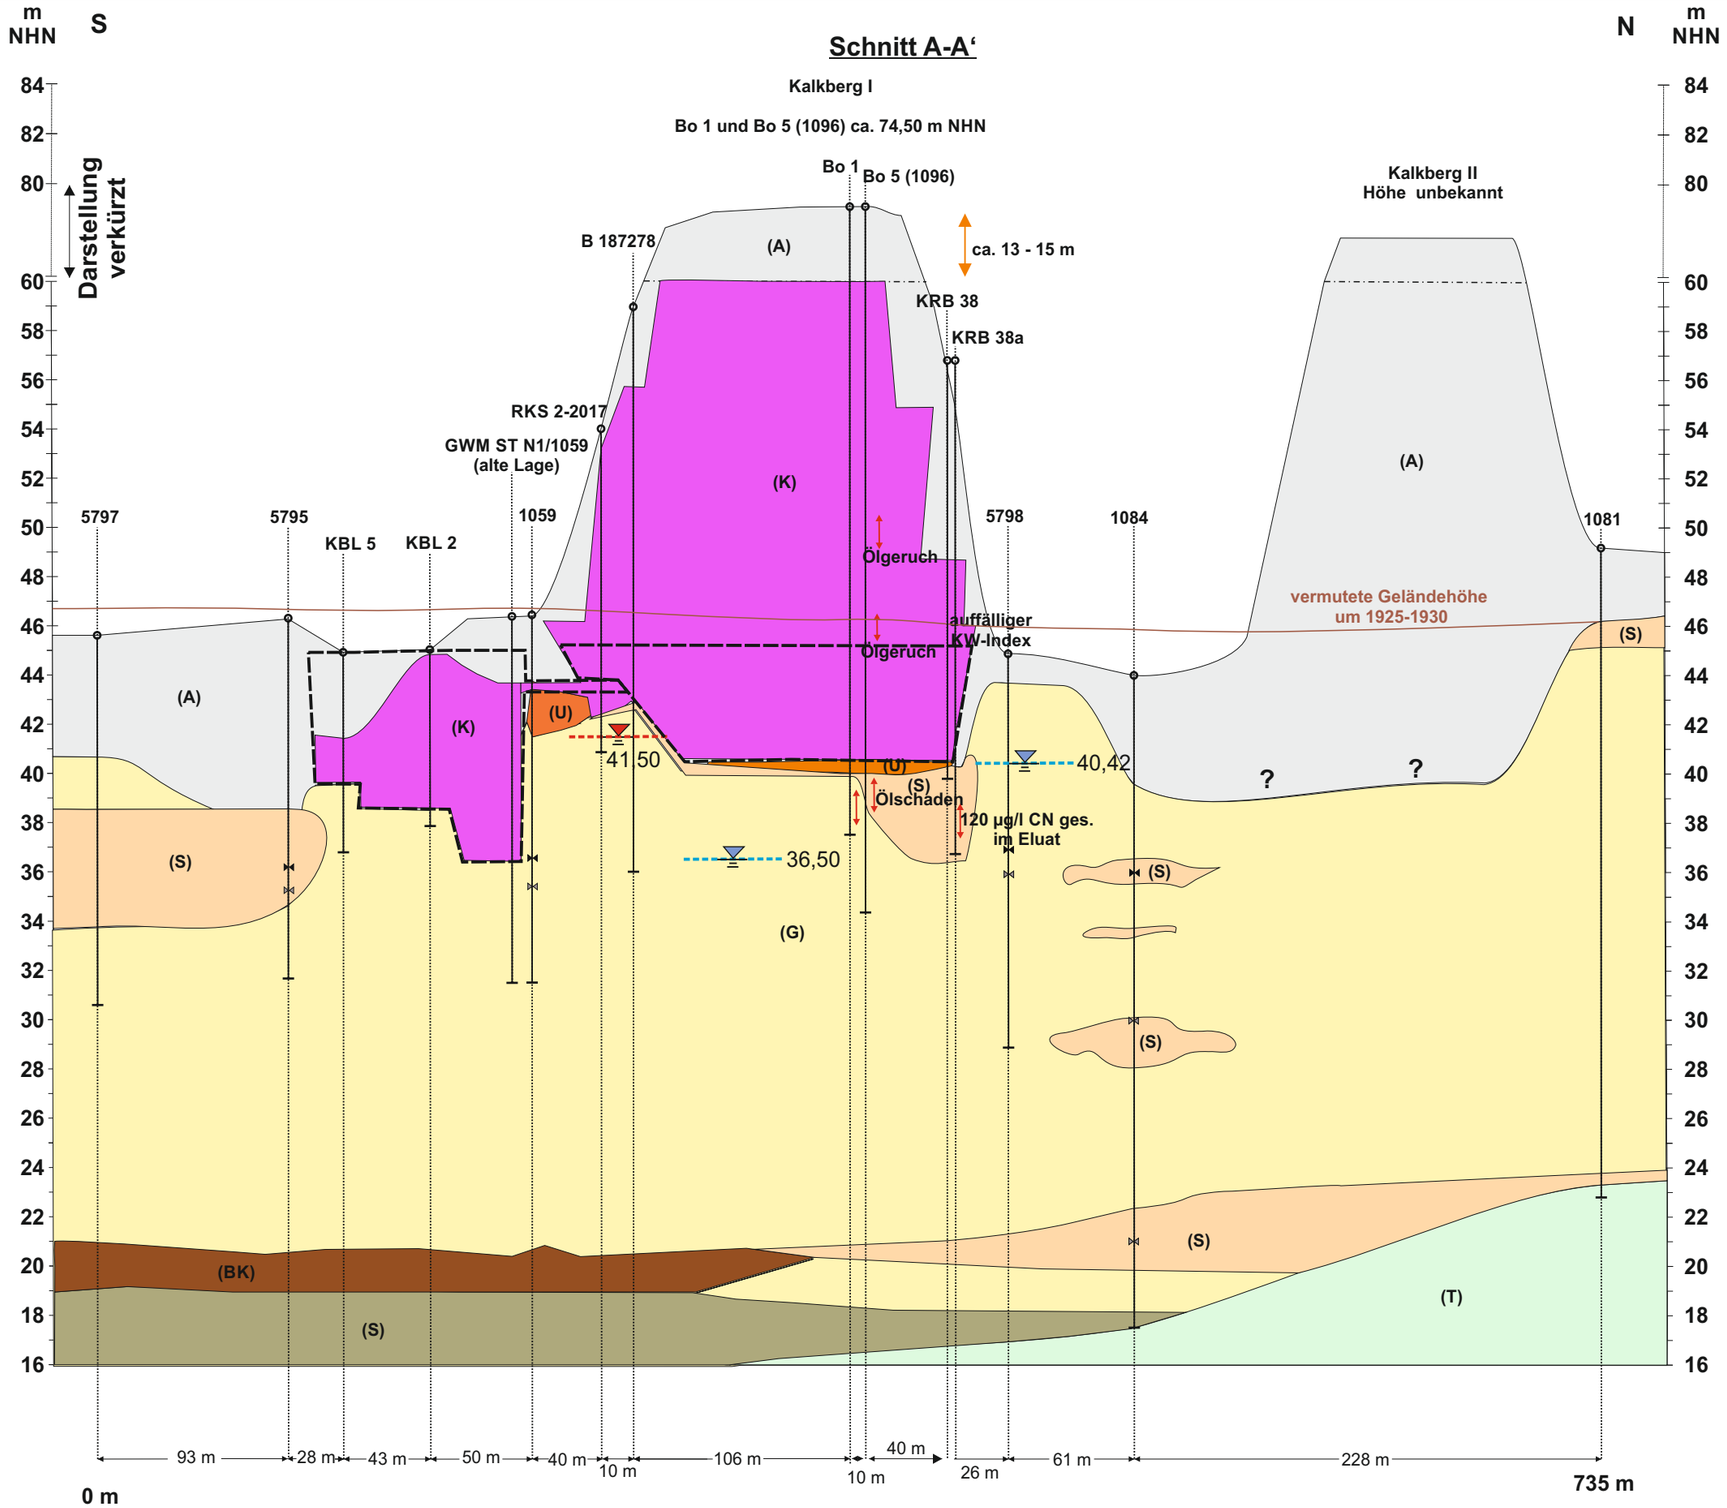

alle Maße sind ca. Maße

5797 Messstellenbezeichnung

40,42 höchster und niedrigster dokumentierter Grundwasserstand in m NHN

? Anschüttungsbasis unbekannt

vermutete Lage und Ausdehnung der Becken unterhalb des Kalkberges und der Schlinggruben/Absetzbecken mit potenziellen Klärschlammvorkommen

41,50 möglicher maximaler Grundwasserstand gemäß [17]

Geländeoberkante

Endteufe

Entnahmetiefe (Pumpe) Beprobung Juni 2015

Entnahmetiefe (Pumpe) tiefenhorizontierte Beprobung Oktober 2015

Stratigrafische Einteilung des Untergrundes im Untersuchungsraum

(A)		Anschüttung allgemein
(K)		Kalkschlamm, Faulschlamm, Ölschlamm, Salzschlacke, erbohrt
(U)		Niederterassensedimente des Rheins (Pleistozän) Hauptbodenart Schluff
(S)		Niederterrassensedimente des Rheins (Pleistozän) Hauptbodenart Sand
(G)		Niederterrassensedimente des Rheins (Pleistozän) Hauptbodenart Kies
(Bk)		Tertiäre Sedimente des Miozäns Braunkohle
(S)		Tertiäre Sedimente des Oligozäns (Grafenberger Sand) Hauptbodenart Sand
(T)		Tertiäre Sedimente des Oligozäns (Grafenberger Schichten) Hauptbodenart Ton

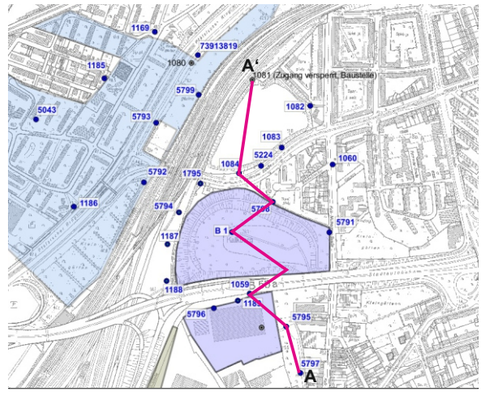

Ausschnitt DGK 5 in Lizenz Stadt Köln 1: 15.000

Auftraggeber

Stadt Köln

Projekt

Detailuntersuchung Kalkberg 1 Abschlussbericht

Projekt-Nr.: **0359**

Titel

Schematisierter Profilschnitt A-A‘

Auftragnehmer

conzept Umweltberatung GmbH
Boden. Gut. Machen.

CONZEPT Umweltberatung GmbH
Solinger Str. 12
45481 Mülheim
www.conzept-gmbh.de

Maßstab der Höhe 1 : 250
Maßstab der Länge 1 : 3.000
nicht für Vermessung geeignet

Bearbeitungsdatum **20.11.2017**

Anlage **3**