




Längsschnitt E-E' Entwässerung

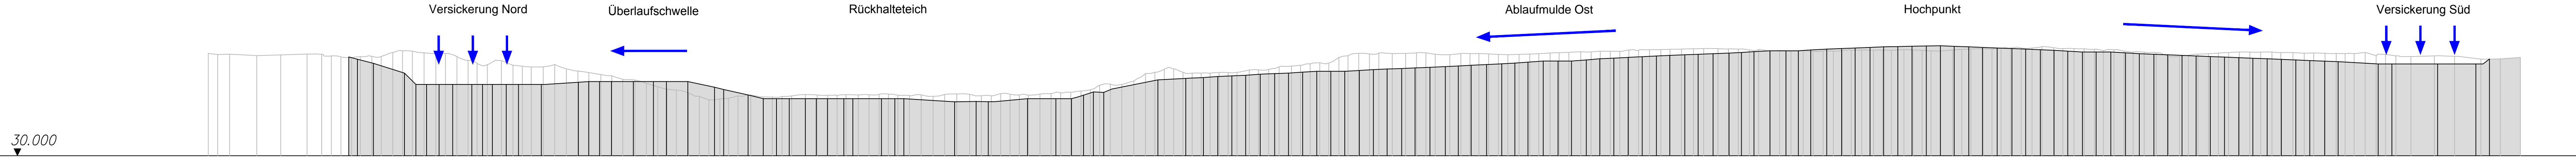

Hinweis:
Alle Höhenangaben beziehen sich auf mNN

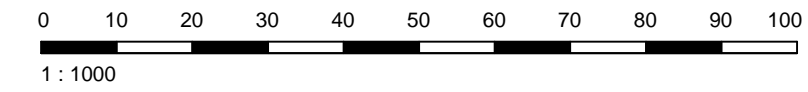



D				
C				
B				
A				
	Anderungen	Datum	Bearb.	Geprüft

 **melchior & wittpohl**
Ingenieurgesellschaft

Rödingsmarkt 43
20459 Hamburg
Tel. 040/430950-0
Fax 040/430950-20
info@mplusw.de

LAUB
GESELLSCHAFT FÜR LANDSCHAFTSANALYSE UND UMWELTBEWERTUNG mbH

	Stadt Köln	
Umwelt- und Verbraucherschutzamt Willy-Brandt-Platz 2 20679 Köln		
<div style="text-align: center;"> <p style="font-size: 1.2em; margin: 0;">Stilllegung Altdeponie Butzweilerstraße (AL 40603)</p> <p style="font-size: 1.2em; margin: 10px 0 0 0;">Genehmigungsplanung</p> <p style="font-size: 1.2em; margin: 10px 0 0 0;">Längsschnitt Entwässerung (2-fach überhöhte Darstellung)</p> </div>		<p style="font-size: 1.2em; margin: 0;">Anlage</p> <p style="font-size: 1.5em; margin: 10px 0 0 0;">6.2</p>
Projekt Nr.: 10-050	Maßstab: 1:1000/1:500	Gezeichnet: kä
Zeichnung Nr.: G-S-05_01	Datum: 30.01.2013	Bearbeitet: d
Datei: G-S-05_01.dwg	Blattgröße: 1100 x 297	Geprüft: m

Profilierung Höhen	Profilierung Stationen	Bestand Höhen	Bestand Stationen
47.337	49.460	47.939	0.000
46.928	52.487	47.752	3.294
46.208	58.111	47.818	7.486
		47.552	17.047
		47.685	25.490
44.500	69.028	47.831	34.768
42.500	73.075	47.791	39.935
42.500	76.824	47.526	43.326
42.500	81.228	47.333	46.623
42.500	86.038	47.228	50.412
42.500	92.742	47.364	53.514
42.500	96.527	47.437	57.589
42.500	100.000	47.389	60.874
42.500	104.858	48.127	64.947
42.500	109.169	48.410	68.357
42.500	117.212	49.351	71.852
		48.047	75.928
		47.972	80.087
		47.921	83.423
		47.386	87.503
		46.724	91.430
		46.217	94.613
		45.980	98.196
		45.724	103.181
		45.690	107.234
		45.570	111.532
		45.581	117.877
		45.983	121.900
		45.218	126.022
42.879	130.248	44.848	130.092
43.000	133.886	44.582	133.937
43.000	137.206	44.238	138.163
43.000	141.894	44.016	142.046
43.000	149.601	43.419	145.879
43.000	156.672	43.291	150.175
43.000	161.248	42.707	154.179
43.000	168.769	41.628	161.447
		41.526	164.709
		41.018	169.088
		40.431	172.790
		39.818	176.181
		39.955	180.037
		40.100	183.140
		40.486	186.421
		40.648	190.915
		40.306	195.366
		40.290	198.532
		40.325	201.920
		40.492	205.300
		40.726	210.175
		40.663	214.302
		40.599	218.090
		40.709	224.468
		40.658	228.748
		40.688	236.106
		40.583	239.392
		40.628	242.682
		40.569	246.813
		40.681	250.913
		40.435	255.115
		40.745	259.140
		40.846	263.418
		40.725	267.958
		40.506	272.595
		40.870	278.882
		40.729	282.173
		40.669	285.463
		40.625	288.594
		40.812	292.722
		40.888	296.628
		41.042	300.000
		41.122	303.561
		41.566	307.167
		41.380	310.466
		42.320	313.124
		42.564	317.486
		42.500	321.536
		43.092	325.740
		44.614	329.868
		44.634	333.175
		45.162	336.466
		45.221	339.756
		44.638	343.047
		44.496	346.474
		44.461	350.609
		44.587	355.315
		44.570	358.922
		44.629	362.078
		45.051	366.399
		45.133	370.189
		45.602	374.871
		45.774	378.423
		45.872	381.247
		45.877	384.433
		46.307	387.807
		46.307	391.179
		46.244	394.323
		47.339	397.405
		47.539	401.150
		47.070	404.904
		47.859	408.659
		47.999	411.994
		47.915	416.221
		47.940	421.424
		48.051	425.215
		48.039	428.538
		47.784	431.851