


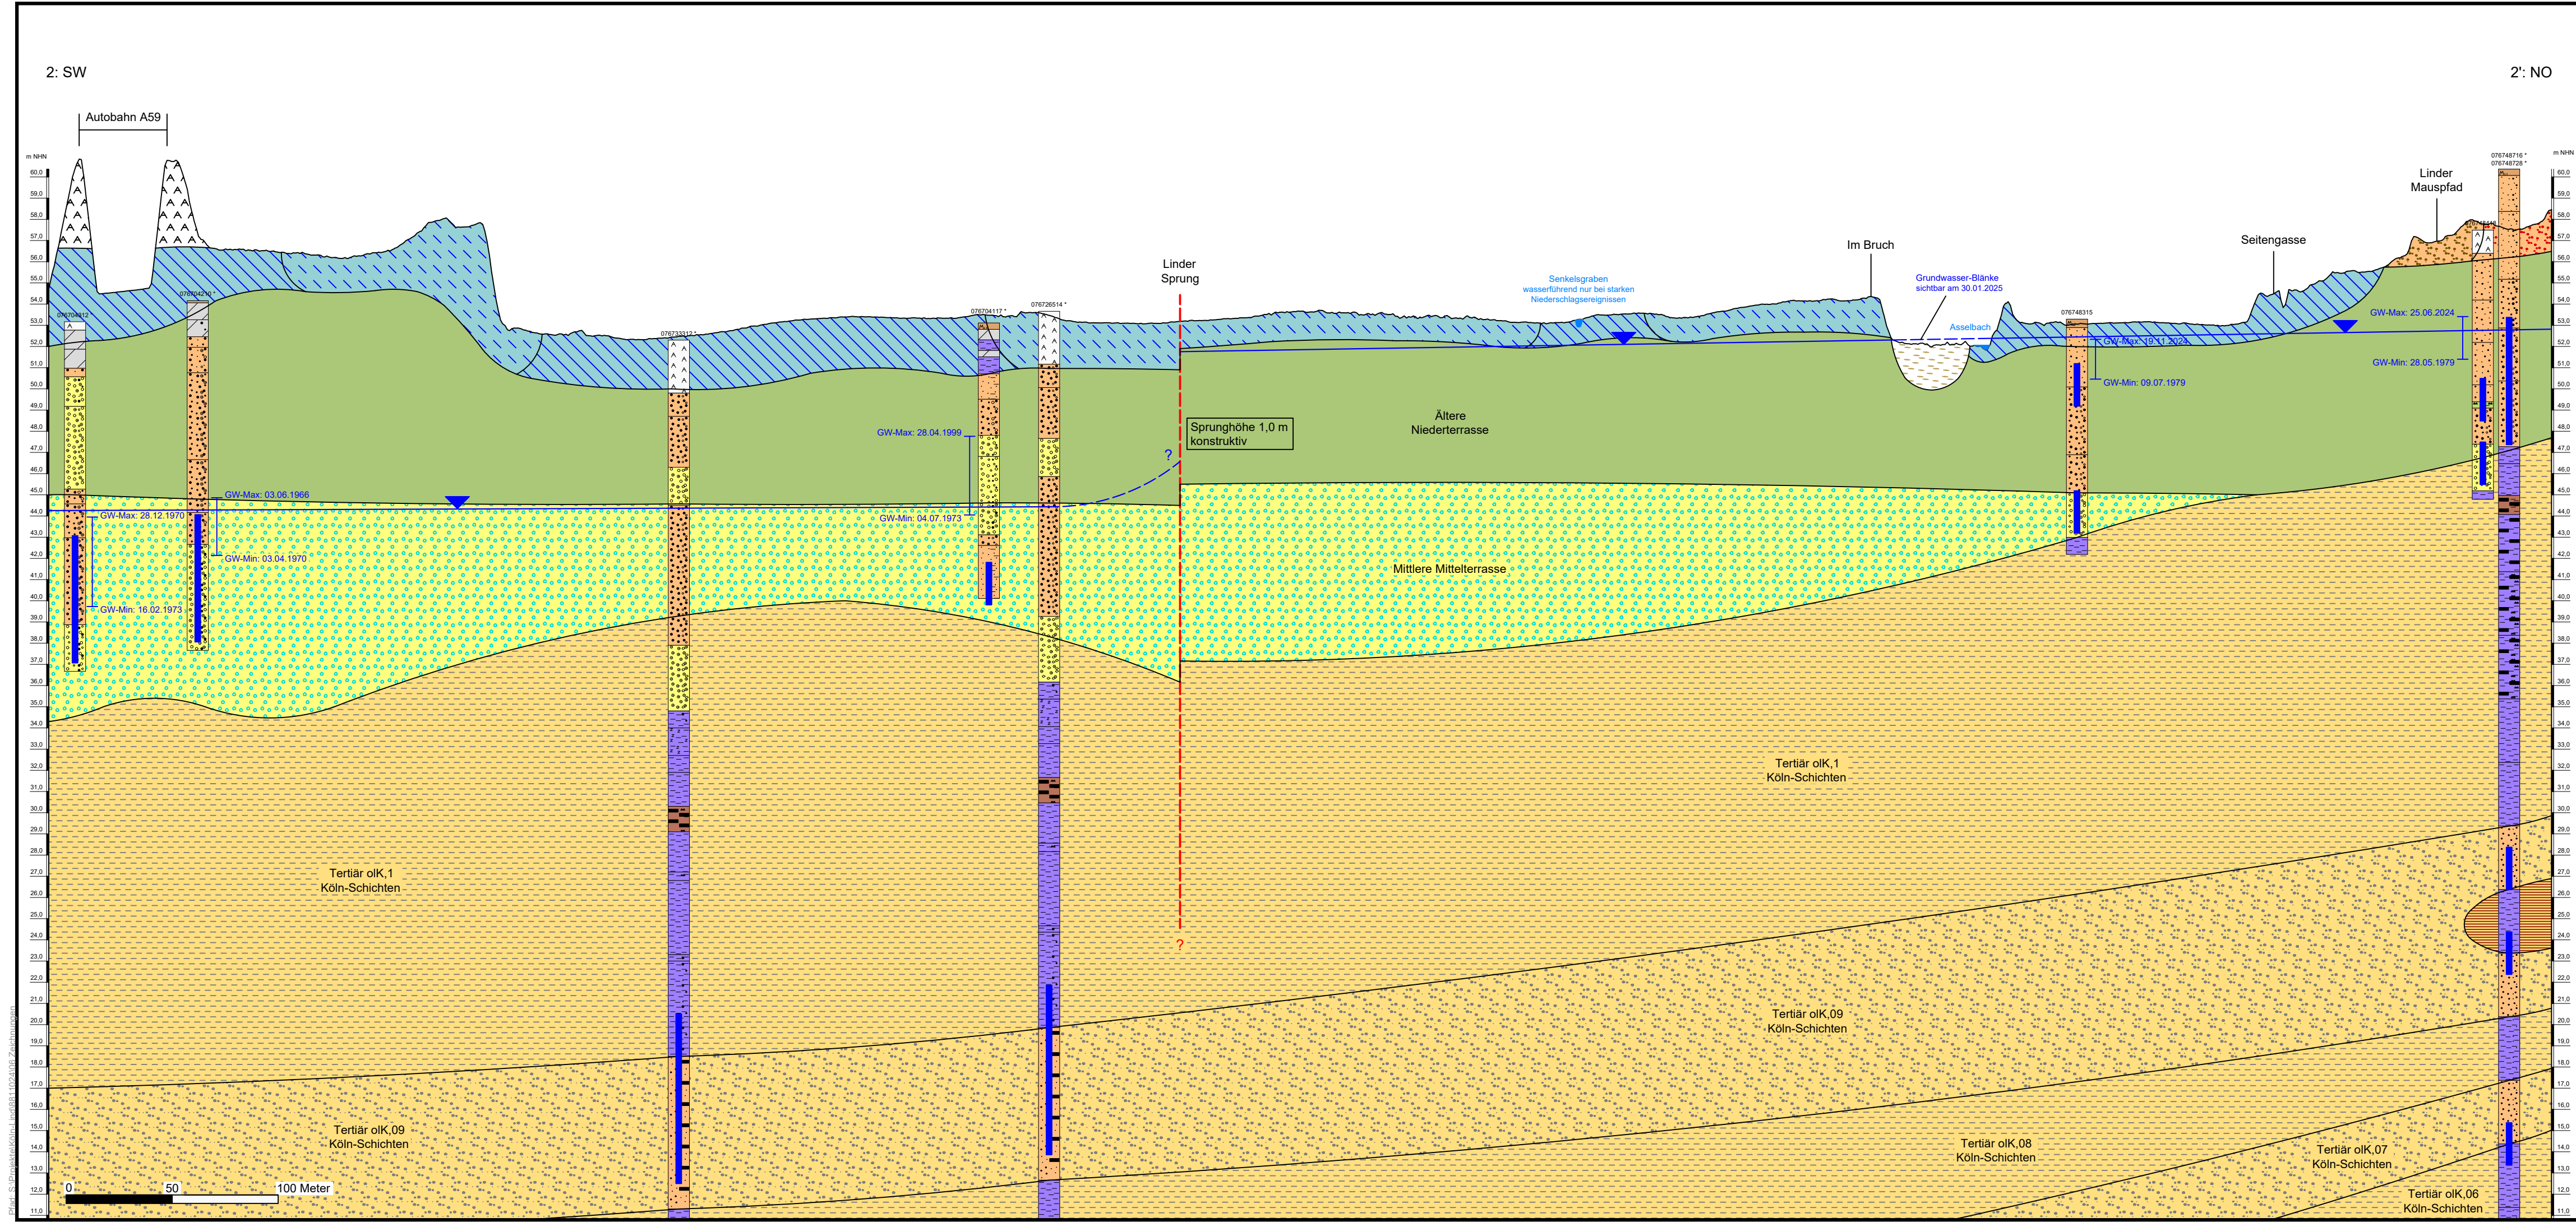

Köln-Lind Profilschnitt 2-2'

Legende

GW-Schichten

- GW-Stand gem. GW-Gleichenplan Hochwasser 2. Quartal 2024
- GW-Max: 25.06.2024
- GW-Min: 28.05.1979
- GW-Max: 03.06.1966
- GW-Min: 16.02.1973
- GW-Min: 03.04.1970
- GW-Max: 28.12.1970
- GW-Min: 04.07.1973
- GW-Max: 28.04.1999

Bohrprofile

- Kies
- Sand
- Schluff
- Hochflutlehm
- Ton
- Braunkohle
- Mutterboden
- Humusstoffe/ Holz

Holozän

- Auffüllung
- Niedermoor

Holozän-Pleistozän

- Abschwemm-massen
- Flugsand, umgelagert
- Hochflutsand
- Hochflutlehm

Pleistozän

- Ältere Niederterrasse
- Mittlere Mittelterrasse

Tertiär

- Köln-Schichten, oIK, 1 & 08 & 06
- Köln-Schichten, oIK, 07 & 09
- Köln-Schichten, oIK, 09, t (Tonlinse)

Sonstiges

- Schichtgrenze
- Filterstrecke
- Gewässer
- tertiäre Störung
- Linder Sprung

 Altenbockum & Blomquist		Altenbockum & Blomquist GmbH & Co. KG Gewerbepark Brand 32 - 52078 Aachen Tel.: 0241/91265-0			Projekt Nr. 8811024				
Auftraggeber: Stadt Köln - Umwelt- und Verbraucherschutzamt Willy-Brandt-Platz 2, 50679 Köln					Anlage: 3.4				
Maßnahme: Hohe Grundwasserstände in Porz-Lind - Ursachen und Handlungsmöglichkeiten									
entworfen: Stäglich		gezeichnet: Stäglich		Aachen, den 31.03.2025		Höhenmaßstab: 1:200		Längenmaßstab: 1:2.000	